


22 K 900/600
VD 2105 1/2"
T 3000 DD 305

22 K 900/600
VD 2105 1/2"
T 3000 DD 305

22 K 700/600
VD 2105 1/2"
T 3000 DD 305

22 K 800/600
VD 2105 1/2"
T 3000 DD 305

22 K 800/600
VD 2105 1/2"
T 3000 DD 305

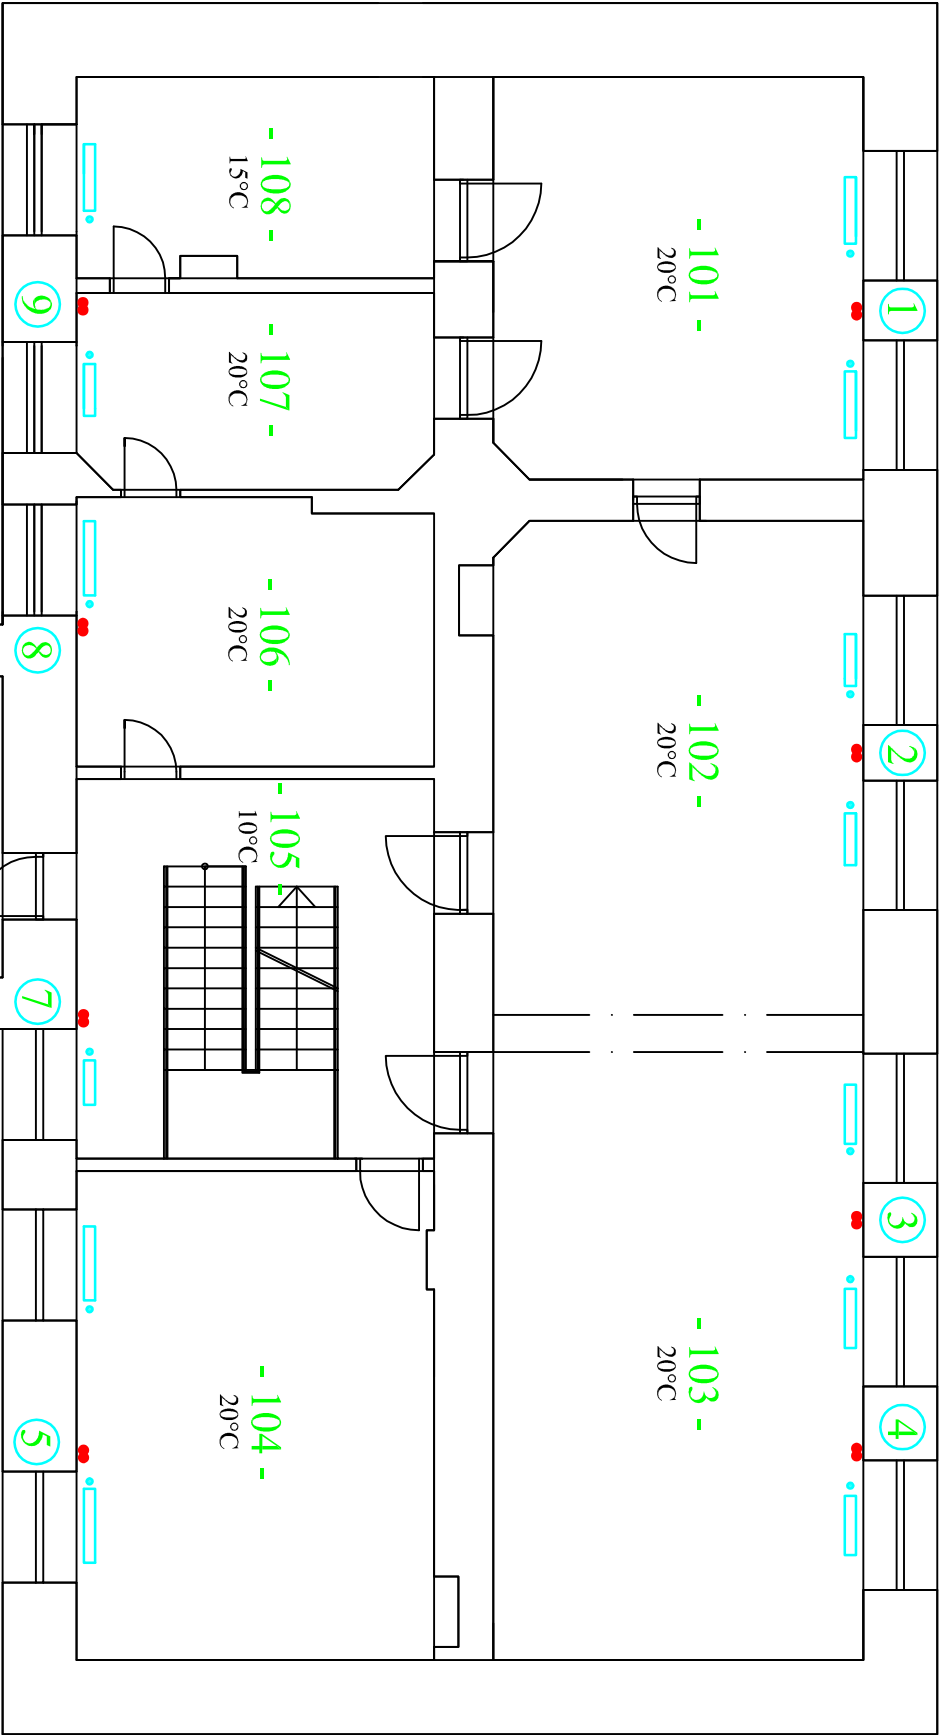

22 K 900/600
VD 2105 1/2"
T 3000 DD 305

22 K 700/600
VD 2105 1/2"
T 3000 DD 305

22 K 1000/600
VD 2105 1/2"
T 3000 DD 305

22 K 600/600
VD 2105 1/2"
T 3000 DD 305

22 K 1000/600
VD 2105 1/2"
T 3000 DD 305

22 K 1000/600
VD 2105 1/2"
T 3000 DD 305

Vykurovacie telesá:

22K 500/600 DVOJITÉ KORAD S ROZŠÍRENÝMI
PRESTUPOVÝMI PLOCHAMI
STAVEBNÁ DĹŽKA - 500 mm
STAVEBNÁ VÝŠKA - 600 mm

Armatúry na vykurovacích telesách:

VS 2102 1/2" - Termostatický ventíl priamy dvojregulačný s prednastavením
T 3000 - Termostatická hlavica

VEDÚCI PROJEKTANT		Mária Snopková	
ZODPOVEDNÝ PROJEKTANT		Mária Snopková	
VYPRACOVAL		Mária Snopková	
STAVEBNÍK		Obec Hnilec	
MIESTO STAVBY		Hnilec	
OBJEKT	ZVÝŠENIE ENERGETICKEJ EFEKTÍVNOTI OBJEKTU		DÁTUM
	CENTRA MIESTNYCH SLUŽIEB V OBCI HNILEC		POČET A4
OBSAH VÝKRESU		Pódorys poschodia	MIERKA 1 : 100
		Mária Snopková ul. Slobody č. 25 052 01 Spišská Nová Ves tel. 4463147, 0903 944 909	
		STUPEŇ	PS
		12. 15	2
		Č.V. 2 - ÚJK	