


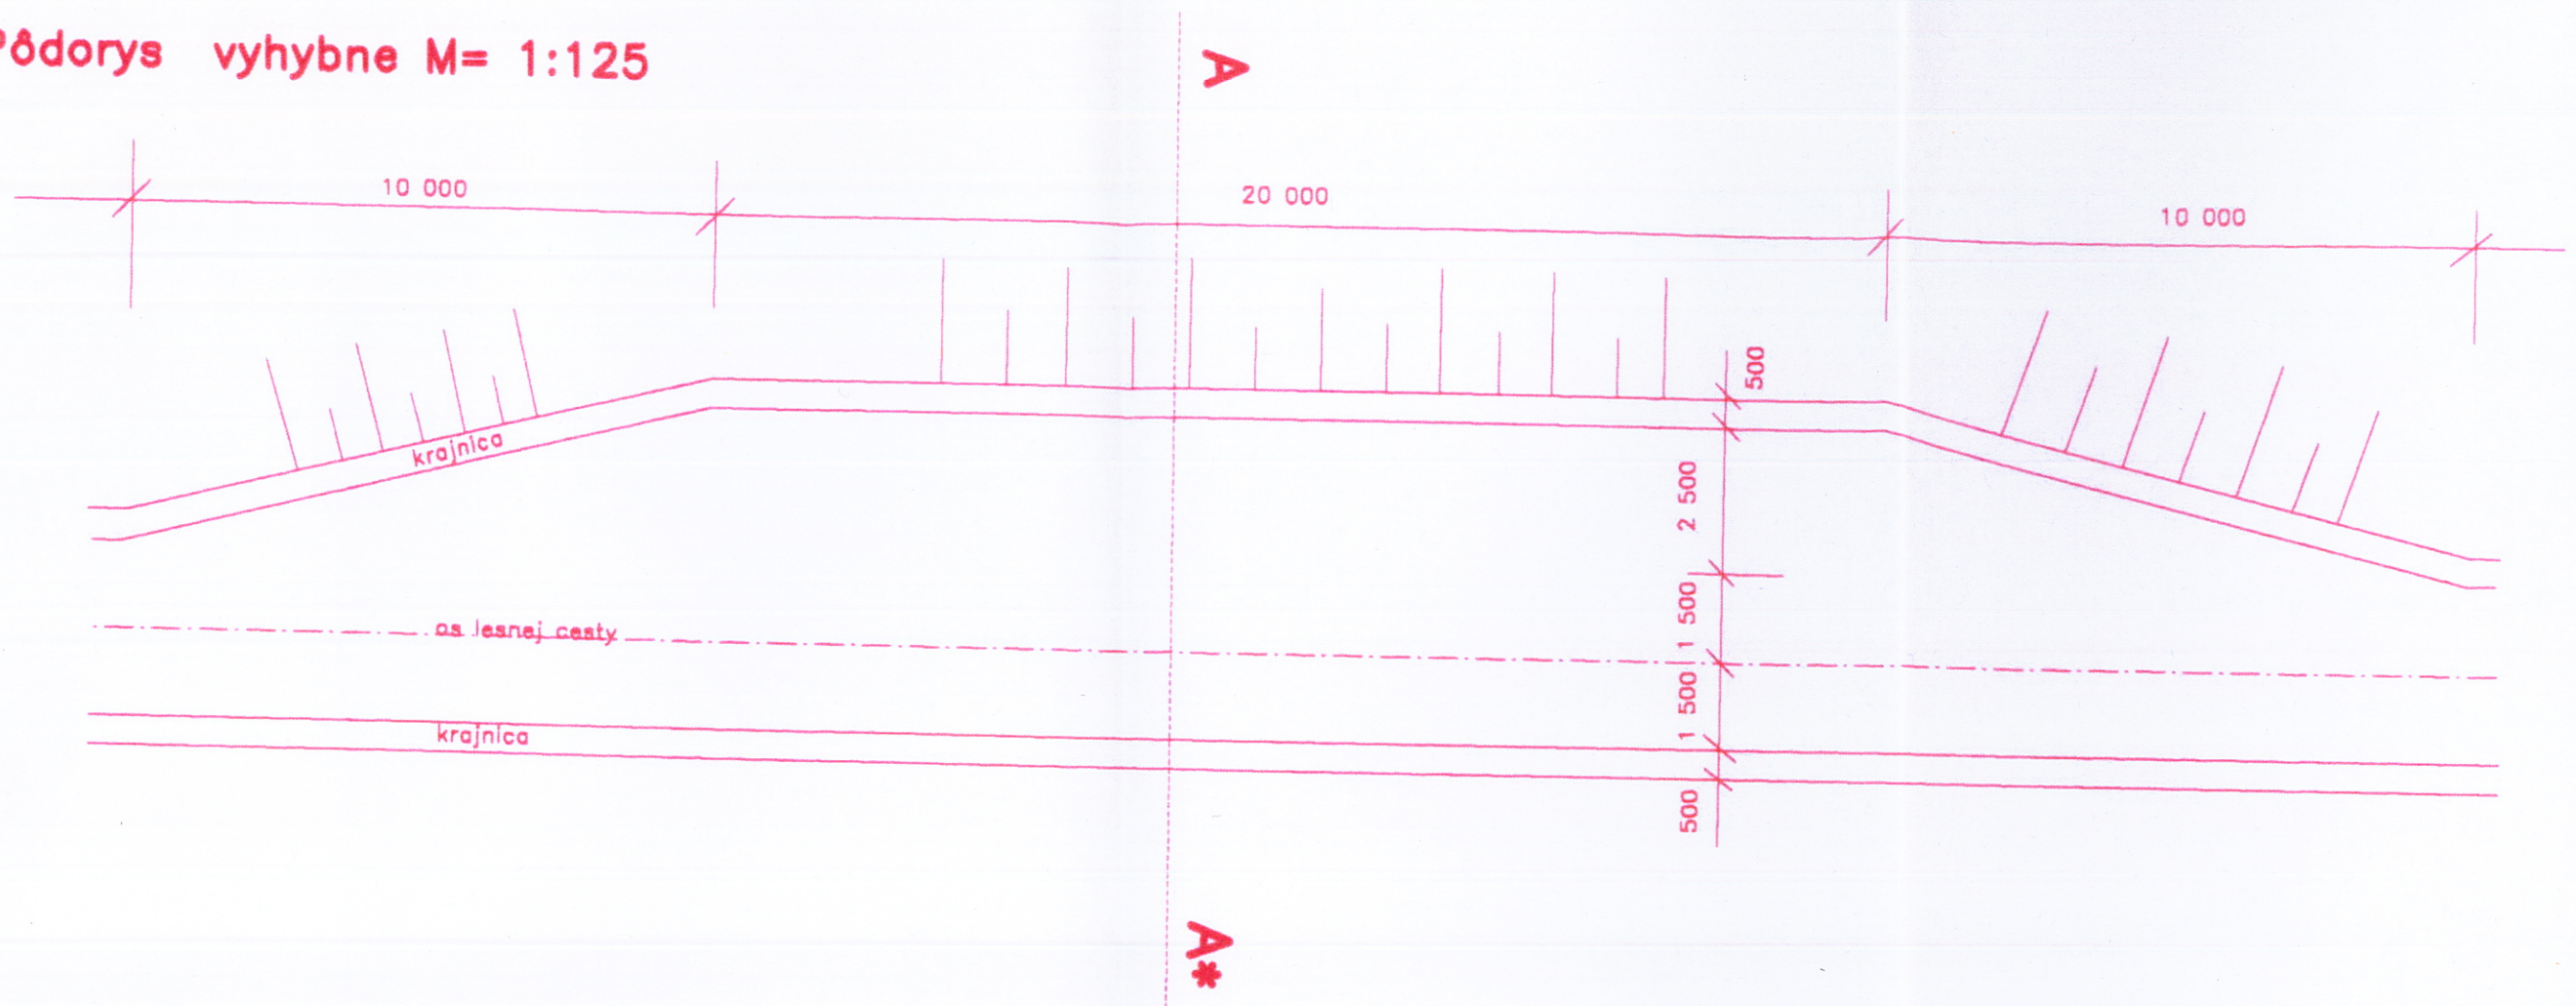


AUTOR NÁVRHU	ING. IVAN KLEIN	KLEIN architektonické a inžinierske služby Mudroňova 9 , Martin	
PROJEKTANT STAVBY	ING. IVAN KLEIN		
VYPRACOVAL	ING. IVAN KLEIN		
STAVEBNÍK	UNIFORST s.r.o., Sielnica č. 133, 962 31 Sliac		
MIESTO STAVBY	K.Ú. Sliac - Hájniky	Č. ZÁKAZKY	
Názov stavby	LC KOVÁČOVSKÁ, SUCHÁ - rekonštrukcia	FORMÁT	
PORASTY	333, 334, 335, 323, 337, 338, 339, 340, 341, 342	DÁTUM	05/2015
Objekt		KLASIFIKÁCIA STAVBY	MIERKA
		822 11	STUPEŇ
Obsah	VÝHYBŇA	Č. V. 10	PDRS
Časť			ZVÄZOK Č.

Pôdorys vyhybne M= 1:125



REZ A - A*

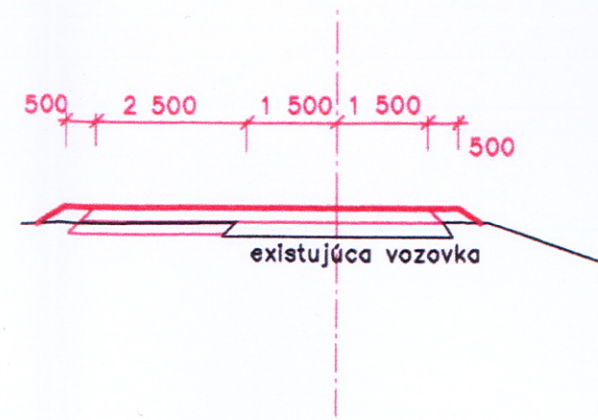

Test