POZNÁMKY:

1. PRED ZAČATÍM PRÁC JE POTREBNÉ VYTÝČIŤ VŠETKY INŽINIERSKE SIETE, V PRÍPADE KOLÍZIE, ZABEZPEČIŤ ICH OCHRANU V ZMYSLE VYJADRENÍ SPRÁVCOV SIETÍ.
2. KRYTIE SIETÍ SA STAVBOU NEZNIŽUJE, ALE MIERNE NAVYŠUJE CCA 5 - 10 cm
3. TRASY SIETÍ SÚ ZAKRESLENÉ INFORMATÍVNE, AK V ZMYSLE VYJADRENÍ BUDE POTREBNÉ NA OCHRANU SIETE VYPRACOVAŤ PROJEKT, TENTO BUDE RIEŠENÝ SAMOSTATNE NA NÁKLADY INVESTORA.

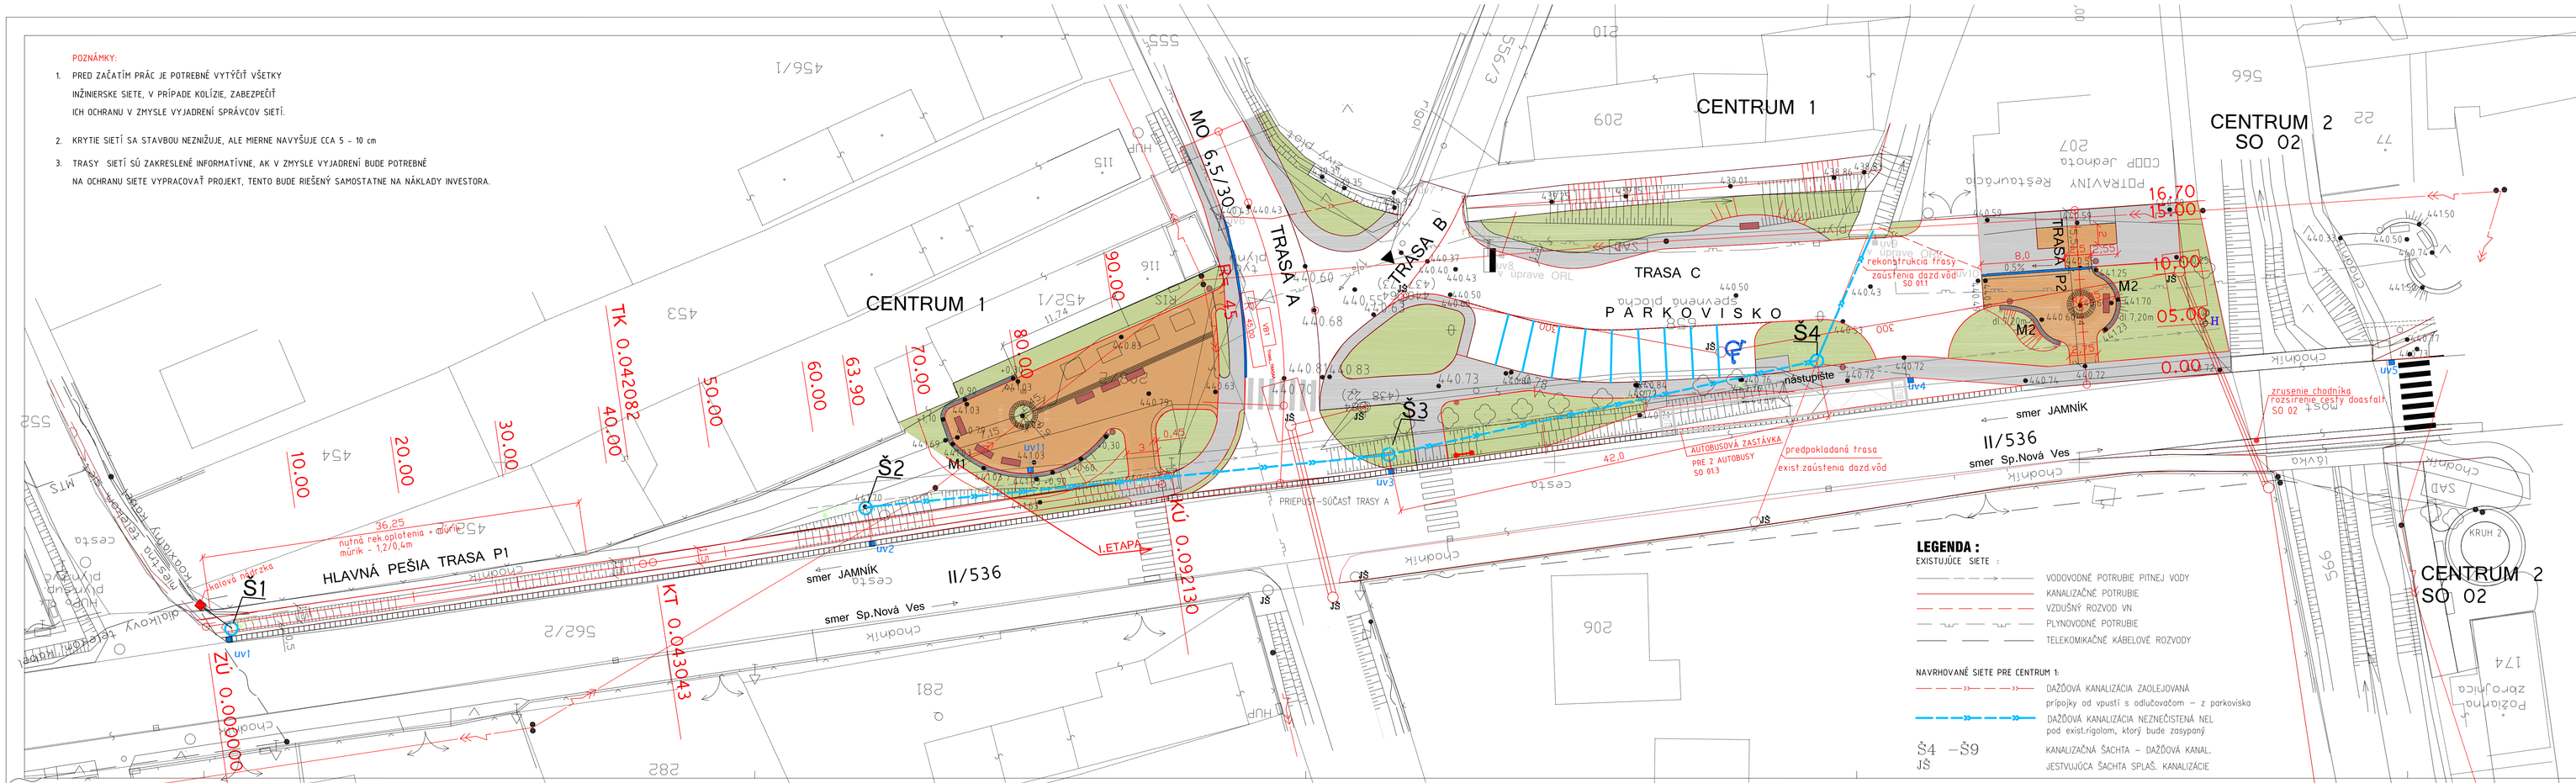

LEGENDA :

EXISTUJÚCE SIETE :

- VODOVODNÉ POTRUBIE PITNEJ VODY
- KANALIZAČNÉ POTRUBIE
- VZDUŠNÝ ROZVOD VN
- PLYNOVODNÉ POTRUBIE
- TELEKOMIKAČNÉ KÁBELOVÉ ROZVODY

NAVRHOVANÉ SIETE PRE CENTRUM 1:

- DAŽĎOVÁ KANALIZÁCIA ZAOLEJOVANÁ prípojky od vpustí s odlučovačom – z parkoviska
- DAŽĎOVÁ KANALIZÁCIA NEZNEČISTENÁ NEL pod exist.rigolom, ktorý bude zasypaný
- Š4 – Š9 KANALIZAČNÁ ŠACHTA – DAŽĎOVÁ KANAL.
- JŠ JESTVUJÚCA ŠACHTA SPLAŠ. KANALIZÁCIE

LEGENDA NAVRHOVANÝCH PLÔCH

Špecifikácia - figuračný plán

- PLOCHY TRÁS PRE PEŠÍCH - DLÁŽDENÝ KRYT
- PLOCHY ODDYCHOVÉ - DLÁŽDENÝ KRYT
- BET.ODVOD.ŽLABY S ROŠTOM A VPUSTOM SO 01.1
- UV5 ULIČNÉ VPUSTY JEDNODIELNE NW200 liatin.rošt na pántoch
- OCHRANNÉ ZÁBRADLIE
- 440.55 KÓTY UPRAVENÉHO TERÉNU
- 439.50 KÓTY DNA ODVOD.POTRUBIA

NÁZOV STAVBY :

REVITALIZÁCIA CENTRA - OBEC ODORÍN

PROJEKTANT PROFESIE

Dista projekt

Objekt: **SO-01 SPEVNENÉ PLOCHY - CENTRUM 1**

Časť: **01.2 PEŠIE TRASY A ODDYCHOVÉ PLOCHY LETAPA**

STUPEŇ DOKUMENTÁCIE:	**PROJEKTOVÁ DOKUMENTÁCIA PRE REALIZÁCIU STAVBY**
ČÍSLO ZÁKAZKY:	**05 - 12/2010**
MIERKA: **M 1:250**	DÁTUM: **12/2010**
HLAVNÝ PROJEKTANT:	**ING. Jana DUNAJSKÁ**
ZODPOVEDNÝ PROJEKTANT:	**ING. Jana DUNAJSKÁ**
PROJEKTANT:	**ING. Jana DUNAJSKÁ**
REVÍZIA:	DÁTUM:

ČÍSLO VÝKRESU: **201**

OBSAH VÝKRESU: **SITUÁCIA**