PRIEČNÝ REZ M 1:50
SO-01

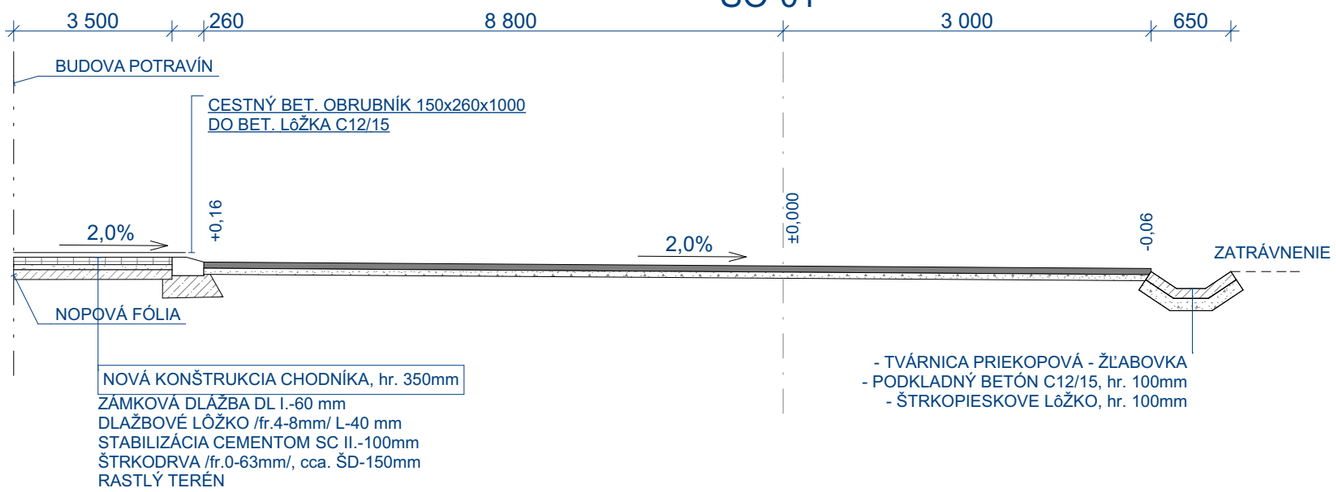

VZOROVÝ PRIEČNÝ REZ M 1:50
SO-01

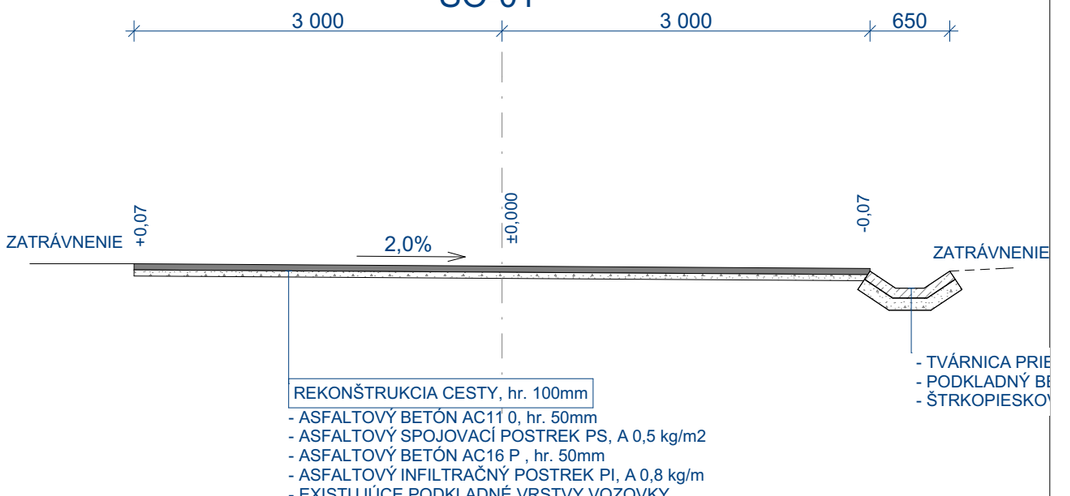

PRIEČNÝ REZ M 1:50
SO-01

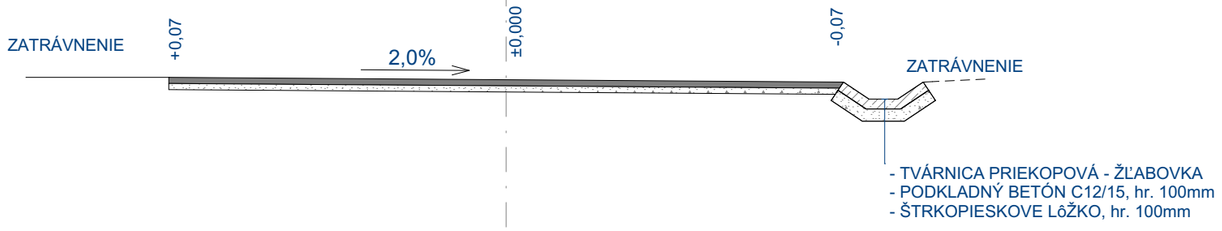

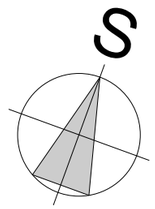

SÚRADNICOVÝ SYSTÉM : S-JTSK
VÝŠKOVÝ SYSTÉM : BPV

ZOD. PROJEKTANT/ AUTORI:	Ing. arch. RADOSLAV REPKA, Ing. JOZEF GUĽAŠ	· Architektúra · Projektovanie stavieb a interiérov · Inžinierska činnost
VYPRACOVALI :	Ing. MARTIN DOBIÁŠ	
STAVEBNÍK:	Obec Forbasy Č. 40 065 01 Hniezdne , SR	RG ATELIÉR, s.r.o Námestie sv. Mikuláša 26 064 01 Stará Lubovna Mobil : 0905 317 833 , 0915 907 696 Email : rga@rga.sk , www.rga.sk
MIESTO STAVBY:	KÚ FORBASY, PARCELA KN-C 299/2	
NÁZOV STAVBY:	**REKONŠTRUKCIA MIESTNEJ KOMUNIKÁCIE, CHODNÍKA A ZÁCHYTNÉHO PARKOVISKA**	FORMÁT: 3xA4
CHARAKTER STAVBY:	**ZMENA DOKONČENEJ STAVBY, REKONŠTRUKCIA**	DÁTUM: 12/2015
STUPEŇ PROJEKTU:	**PROJEKT STAVBY**	MIERKA: **1:50**
OBSAH VÝKRESU:	**VZOROVÉ A PRIEČNE REZY**	**02**