



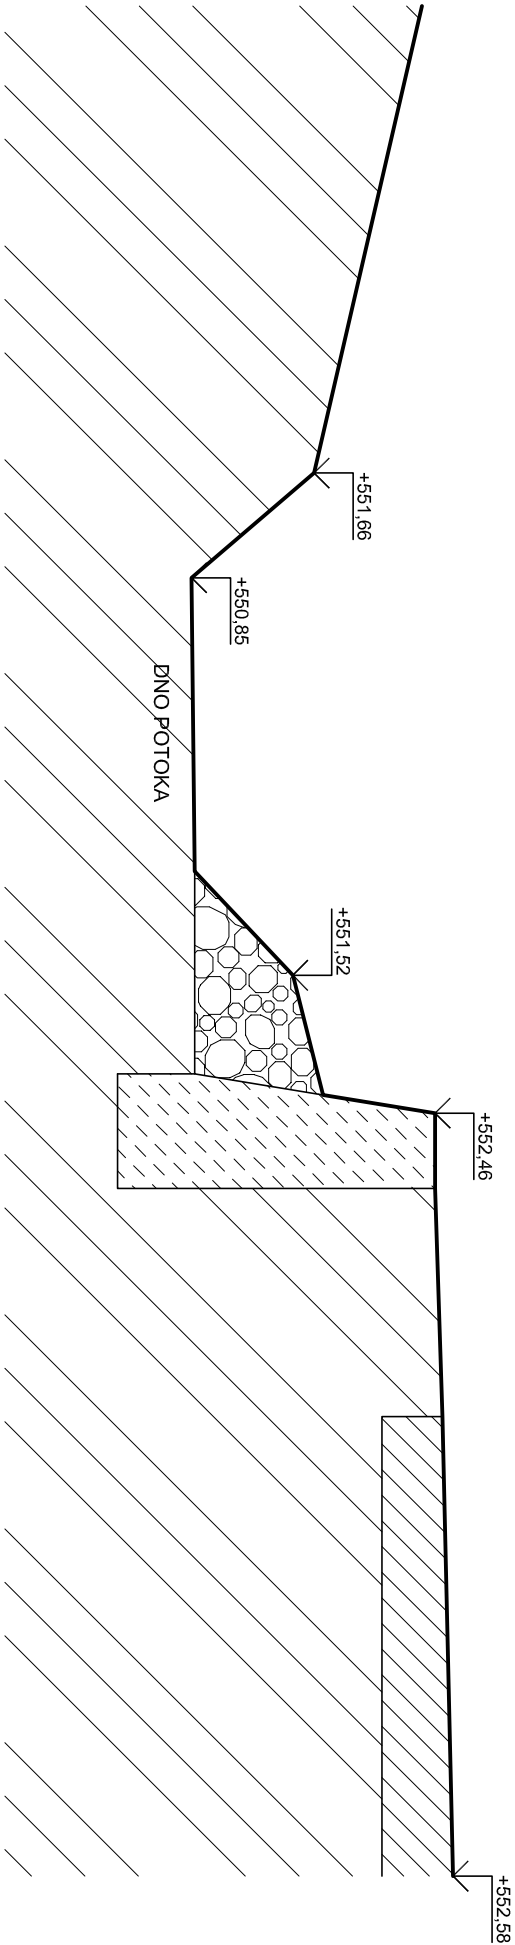


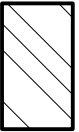



REZ A-A' - STARÝ STAV
M = 1:50

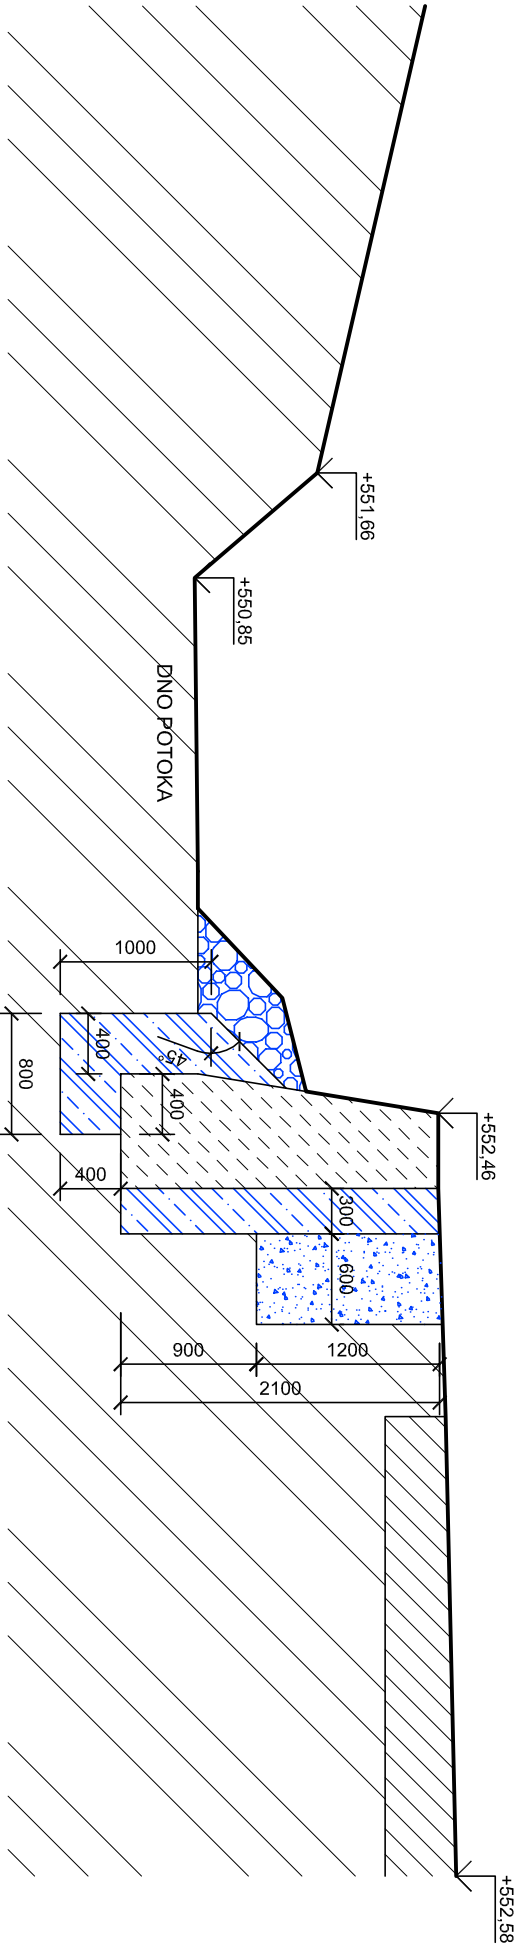

REZ A-A' - NOVÝ STAV
M = 1:50



LEGENDA MATERIÁLOV

-  PŮVODNÝ KAMENNÝ OPORNÝ MŮR
-  PŮVODNÝ OCHRANNÝ VAL Z LOMOVÉHO KAMENĀ
-  SKLADBA ASFALTOVEJ CESTY
-  RASTLÝ TERÉN
-  NOVÉ ŽELEZOBETONOVÉ KONŠTRUKCIE
-  NOVÝ OCHRANNÝ VAL Z LOMOVÉHO KAMENĀ
-  ZÁSYP VÝKOPU


POZNÁMKA:

- STROMY MEDZI CESTOU A PŮVODNÝM OPORNÝM MŮROM VYRUBAŤ, OCELOVÉ ZÁBRADLIE DEMONTOVAŤ (NOVÉ ZÁBRADLIE OSADIŤ V PŮVODNOM ROZSAHU DO BETONOVÉHO MONOLITICKÉHO MŮRA).
- CHRBAŤ KAMENNÉHO OPORNÉHO MŮRU ODKOPAŤ, OČISTIŤ A SPEVNIŤ BETONOVÝM MONOLITICKÝM MŮROM S VÝSTUŽOU Z OCELOVEJ KARI SIETE. ODKOP PO BETONÁŽI ZASYPAŤ VÝŤAŽENOU ZEMINOU A ZHUTNIŤ.
- PÄTU PŮVODNÉHO OPORNÉHO MŮRU PODKOPAŤ. ZÁKLAD ZOSILNIŤ MONOLITICKÝM BETONOVÝM PÁSOM S VÝSTUŽOU Z KARI SIETE. NAKONIEC ZÁKLAD OBSYPAŤ OCHRANNÝM VALOM Z LOMOVÉHO KAMENĀ.
- PŮVODNÉ LICOVÉ KAMENNÉ MURIVO OČISTIŤ OD NĀNOSOV MACHU A NEČISTÔŤ A VYŠPAROVAŤ CEMENTOVOU MALTOU.
- VŠETKY ROZMERY OVERIŤ NA STAVBE.
- PRE DETAIL Y VIŤ VÝKRES DETAILOV A VÝSTUŽE.

CELKOVÁ DĹŽKA SEKTORU "A" - 24,0 m

Číslo sady

Autor návrhu		Ing. P. Foltá	
Projektant stavby	Ing. P. Foltá	Zodpovedný projektant	Ing. Ladislav Hnidiak
Vypracoval	Ing. P. Foltá, Ing. J. Cebuliak		
Stavebník	Obec HRANIČNÉ; OcÚ Hraniché 91; 065 22 Mníšek n. Popradom		
Miesto stavby	HRANIČNÉ		
Názov stavby	Protipovodňové úpravy v obci Hraniché		
Parcela	intravilán obce Hraniché		
Objekt	SO - 03 - Ľavobrežná oporná stena potoka Eliášovka - úsek 2		
Obsah	Sektor A, rez A-A'		
Časť	Stavebné a architektonické riešenie		

		PROJEKTOVÁ KANCELÁRIA	
Ing. F. O. T. A. PAVOL, Aut. Ing. Prírodný schéma 3767, Bardejov 085 01 č.ú./fax:0654/4742352; e-mail: pavol.folta@gmail.sk			
Číslo zakázky	18201110	Formát	2 x A4
Dátum	11.2011	Stupeň	Dokumentácia pre realizáciu stavby
Merka	1:50	Číslo výkresu	D.3 - 03



PROJEKTOVÁ
KANCELÁRIA

Ing. F O T T Á PAVOL, Aut. Ing.
Príemyselná 3767, Bardejov 085 01
č.ú./tax004/r/42302; e-mail: pavol.folta@gmail.sk

Číslo zakázky 18201110

Formát 2 x A4

Dátum 11.2011

Stupeň Dokumentácia pre realizáciu stavby

Mierka 1:50

Číslo výkresu D.3 - 03