


REZ D-D´ - STARÝ STAV
M = 1:50

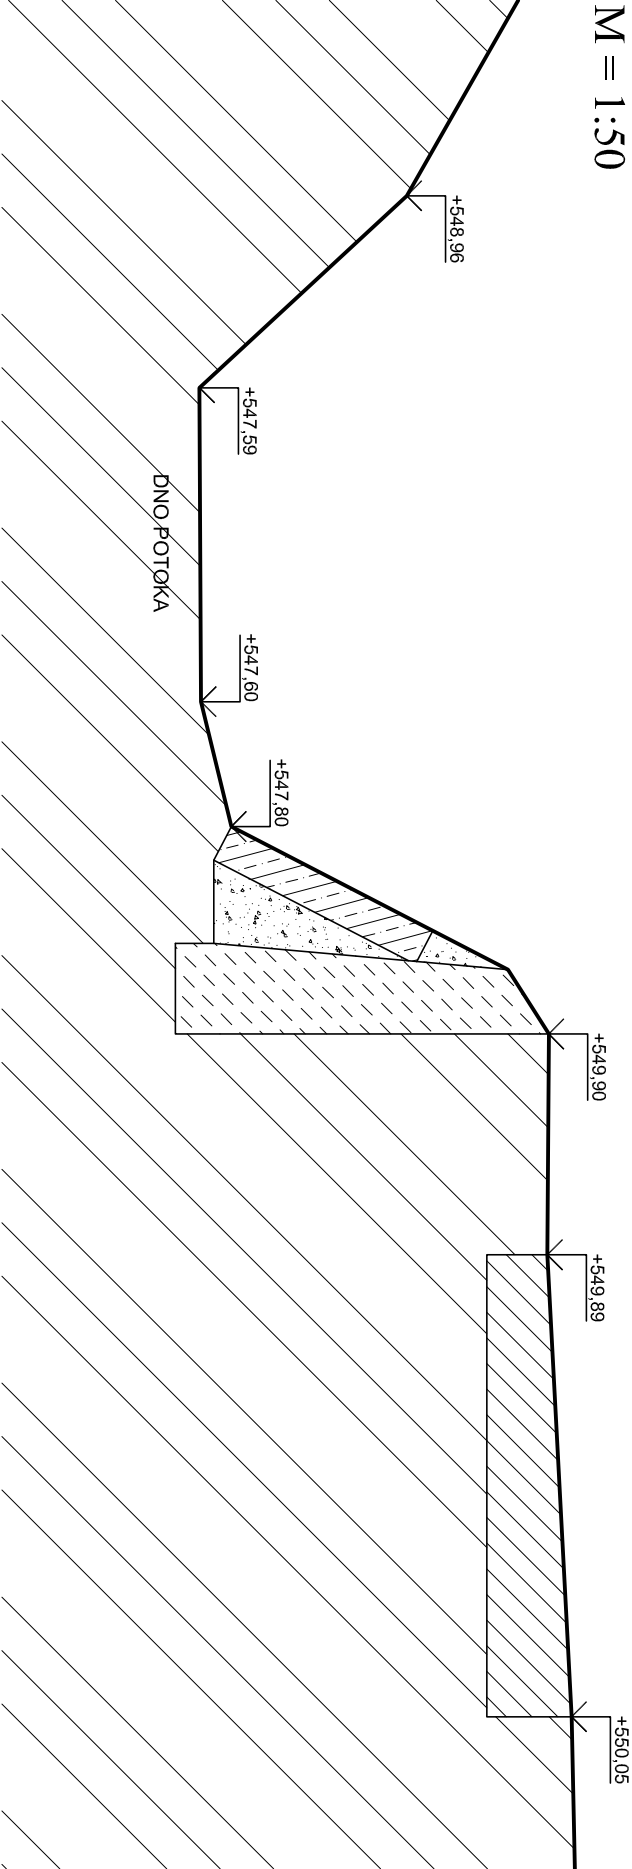

LEGENDA MATERIÁLOV


- PŮVODNÝ KAMENNÝ OPORNÝ MÚR
- PŮVODNÝ OCHRANNÝ VAL Z LOMOVÉHO KAMENĀ
- SKLADBA ASFALTOVEJ CESTY
- RASTLÝ TERÉN
- NOVÉ ŽELEZOBETONOVÉ KONŠTRUKCIE
- NOVÝ OCHRANNÝ VAL Z LOMOVÉHO KAMENĀ
- ZÁSYP VÝKOPU

POZNÁMKA:

- STROMY MEDZI CESTOU A PŮVODNÝM OPORNÝM MÚROM VYRÚBAŤ, OCELOVÉ ZÁBRADLIE DEMONTOVAŤ (NOVÉ ZÁBRADLIE OSADIŤ V PŮVODNOM ROZSAHU DO BETÓNOVÉHO MONOLITICKÉHO MÚRA).
- CHRBAŤ KAMENNÉHO OPORNÉHO MÚRU ODKOPAŤ, OČISTIŤ A SPEVNÍŤ BETÓNOVÝM MONOLITICKÝM MÚROM S VÝSTUŽOU Z OCELOVEJ KARI SIETE. ODKOP PO BETONÁŽI ZASYPAŤ VÝŤAŽENOU ZEMLINOU A ZHUTNIŤ.
- PÄTU PŮVODNÉHO OPORNÉHO MÚRU PODKOPAŤ, ZÁKLAD ZOSILNIŤ MONOLITICKÝM BETÓNOVÝM PÁSOM S VÝSTUŽOU Z KARI SIETE. NAKONIEC ZÁKLAD OBSYPAŤ OCHRANNÝM VALOM Z LOMOVÉHO KAMENĀ.
- PŮVODNÉ LÍCOVÉ KAMENNÉ MURIVO OČISTIŤ OD NÁNOSOV MACHU A NEČISTIŤ A VÝŠPÁROVAŤ CEMENTOVOU MALTOU.
- VŠETKY ROZMERY OVERIŤ NA STAVBE.
- PRE DETAILY VIĎ VÝKRES DETAĽOV A VÝSTUŽE.

CELKOVÁ DĹŽKA SEKTORU "D" - 56,5 m

REZ D-D´ - NOVÝ STAV
M = 1:50

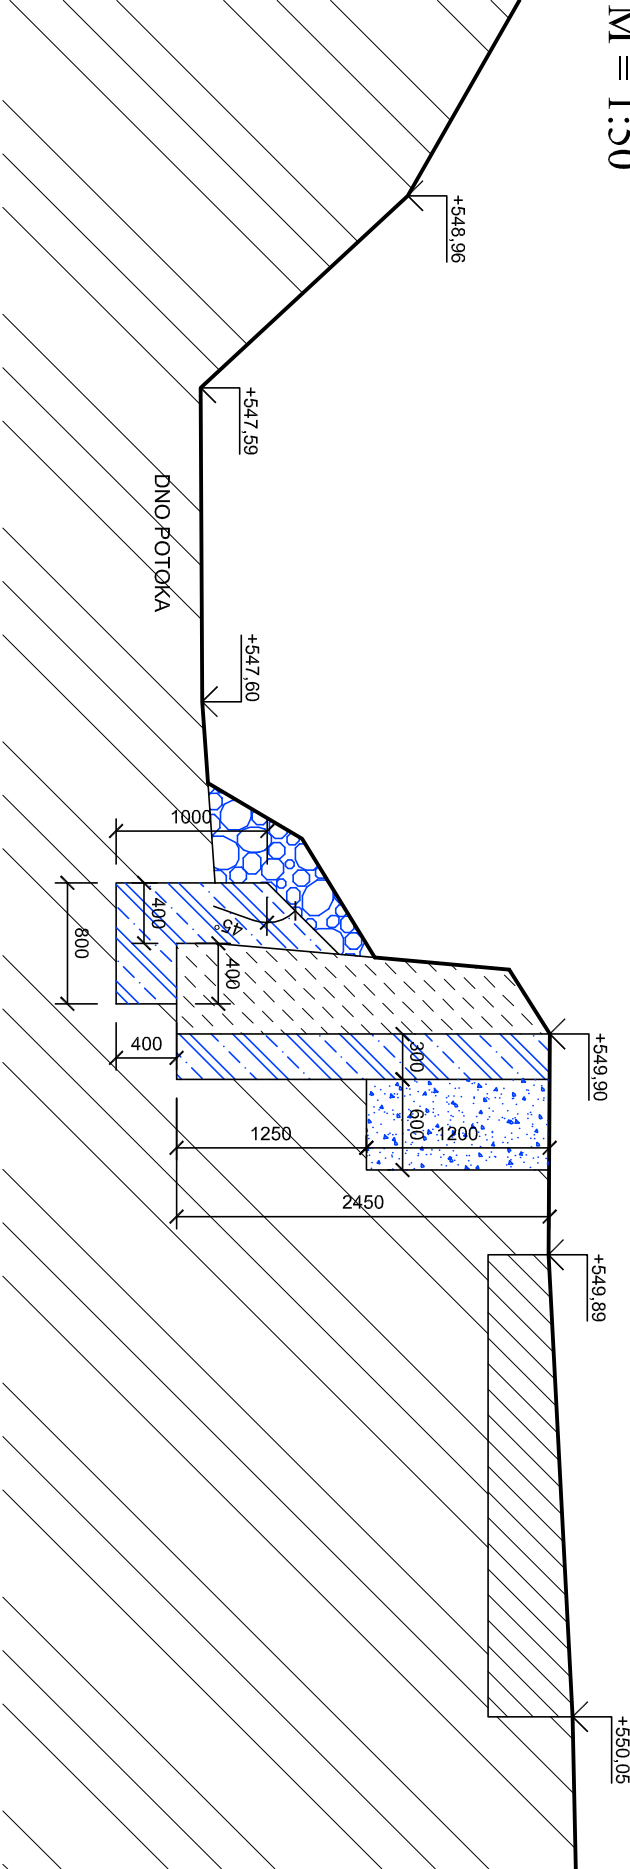

Autor návrhu		Ing. P. Fotia	
Projektant stavby	Ing. P. Fotia	Zodpovedný projektant	Ing. Ladislav Hnidiak
Vypracoval	Ing. P. Fotia; Ing. J. Cebuliak		
Stavebník	Obec HRANIČNÉ; OcÚ Hraničné 91; 065 22 Mníšek n. Popradom čl./fax:054/4742352; e-mail: pavol.fotia@gmail.sk		
Miesto stavby	HRANIČNÉ		
Názov stavby	Protipovodňové úpravy v obci Hraničné		
Parcela	intravilán obce Hraničné		
Objekt	SO - 03 - Lavobrežná oporná stena potoka Eliášovka - úsek 2		
Obsah	Sektor D, rez D-D´		
Časť	Stavebné a architektonické riešenie		

Číslo výkresu	D.3 - 06
---------------	----------

Číslo sady