



POZDÍŽNY
PROFIL "H-H"

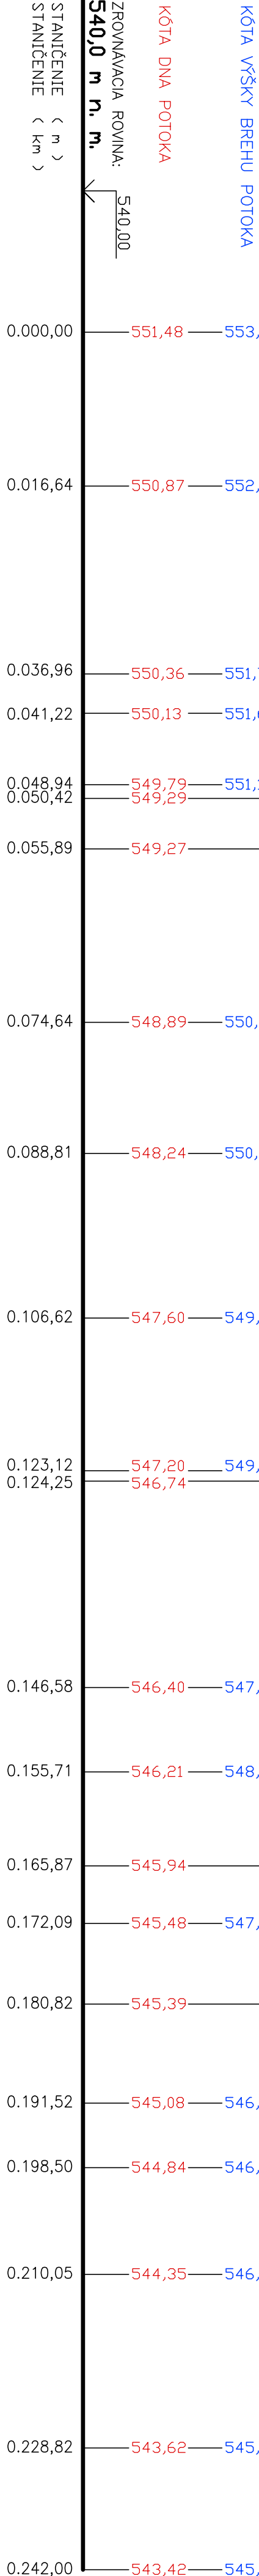

MIERKA:
1:500 (dĺžky)
1:50 (výšky)

Autor návrhu	Ing. P. Fotla		
Projektant stavby	Ing. P. Fotla	Zodpovedný projektant	Ladislav Hrnidiak
Vyracoval	Ing. P. Fotla	Ing. J. Čecháček	
Stavbu dľa	Obec HRANICNÉ, OcÚ Hranicné 91, 065 22 Mníšek n. Popradom		
Miesto stavby	HRANICNÉ		
Mávor stavby	Protipovodňové úpravy v obci Hranicné		
Parcela	Intervencia obce Hranicné		
Objekt	SO - 03 - Lávobrežná oporná stena potoka Eliášovka - úsek 2		
Obsah	Pozdĺžny profil, rez H-H'		
Časť	Stavebné a architektonické riešenie		
	Číslo výkresu		
	D.3 - 11		



PROJEKTOVÁ
KANCELÁRIA

Ing. FOTLA PAVOL, Archt.
Číslo účtu: 4422