



Detail C

RIEŠENIE PRÍDAVNEJ VÝSTUŽE V ROHOCH OTVOROV

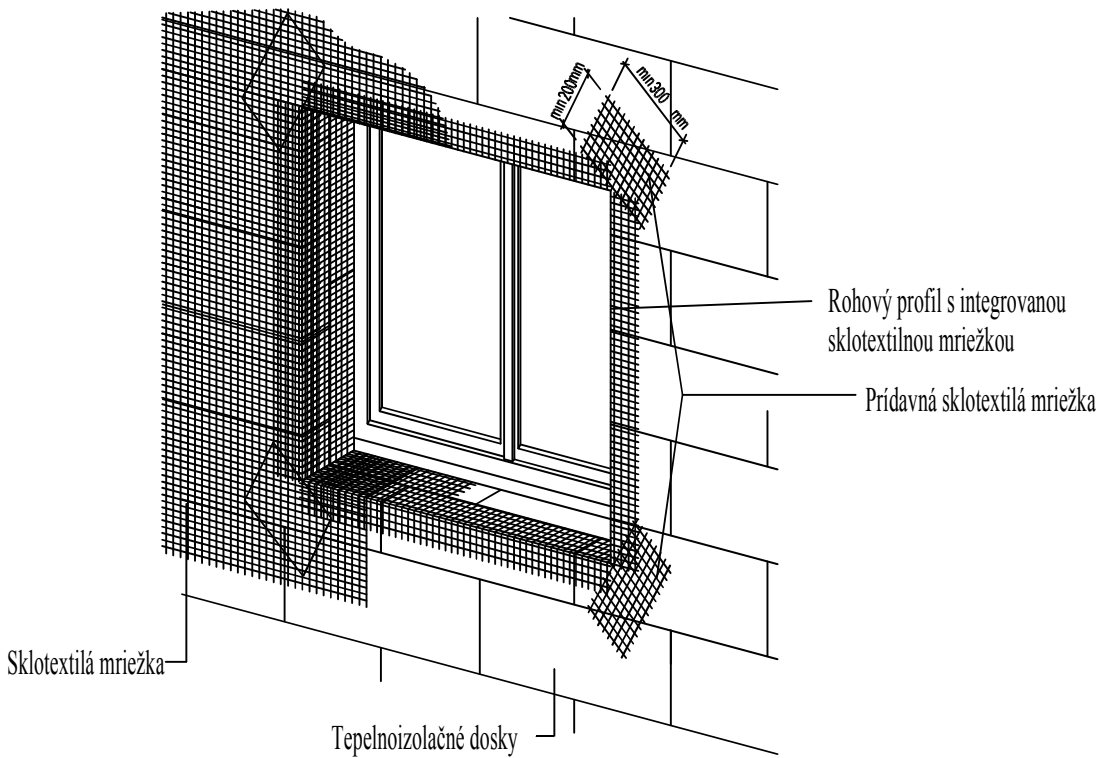


UMIESTNENIE TEPELNOIZOLAČNÝCH DOSIEK
PRI OKENNÝCH A DVERNÝCH OTVOROCH

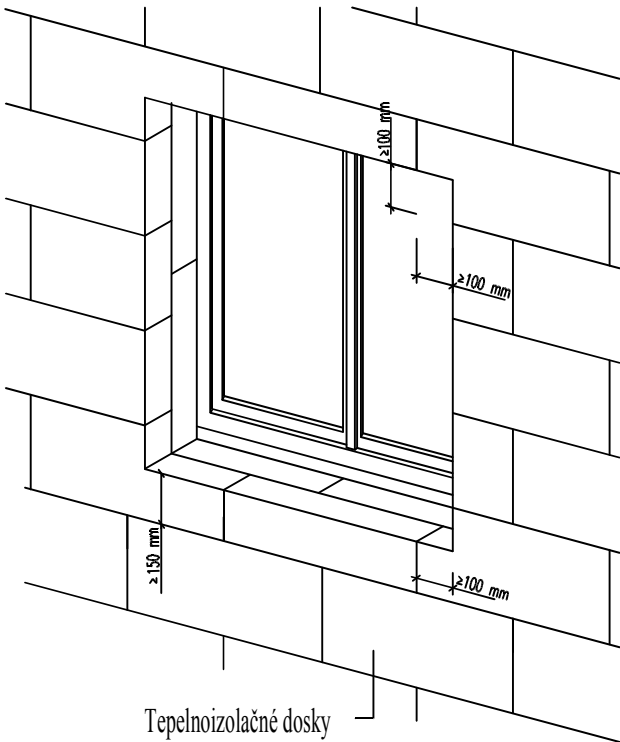


Detail D

DETAIL ZATEPLENIA V SOKLOVEJ ČASTI
M 1:10

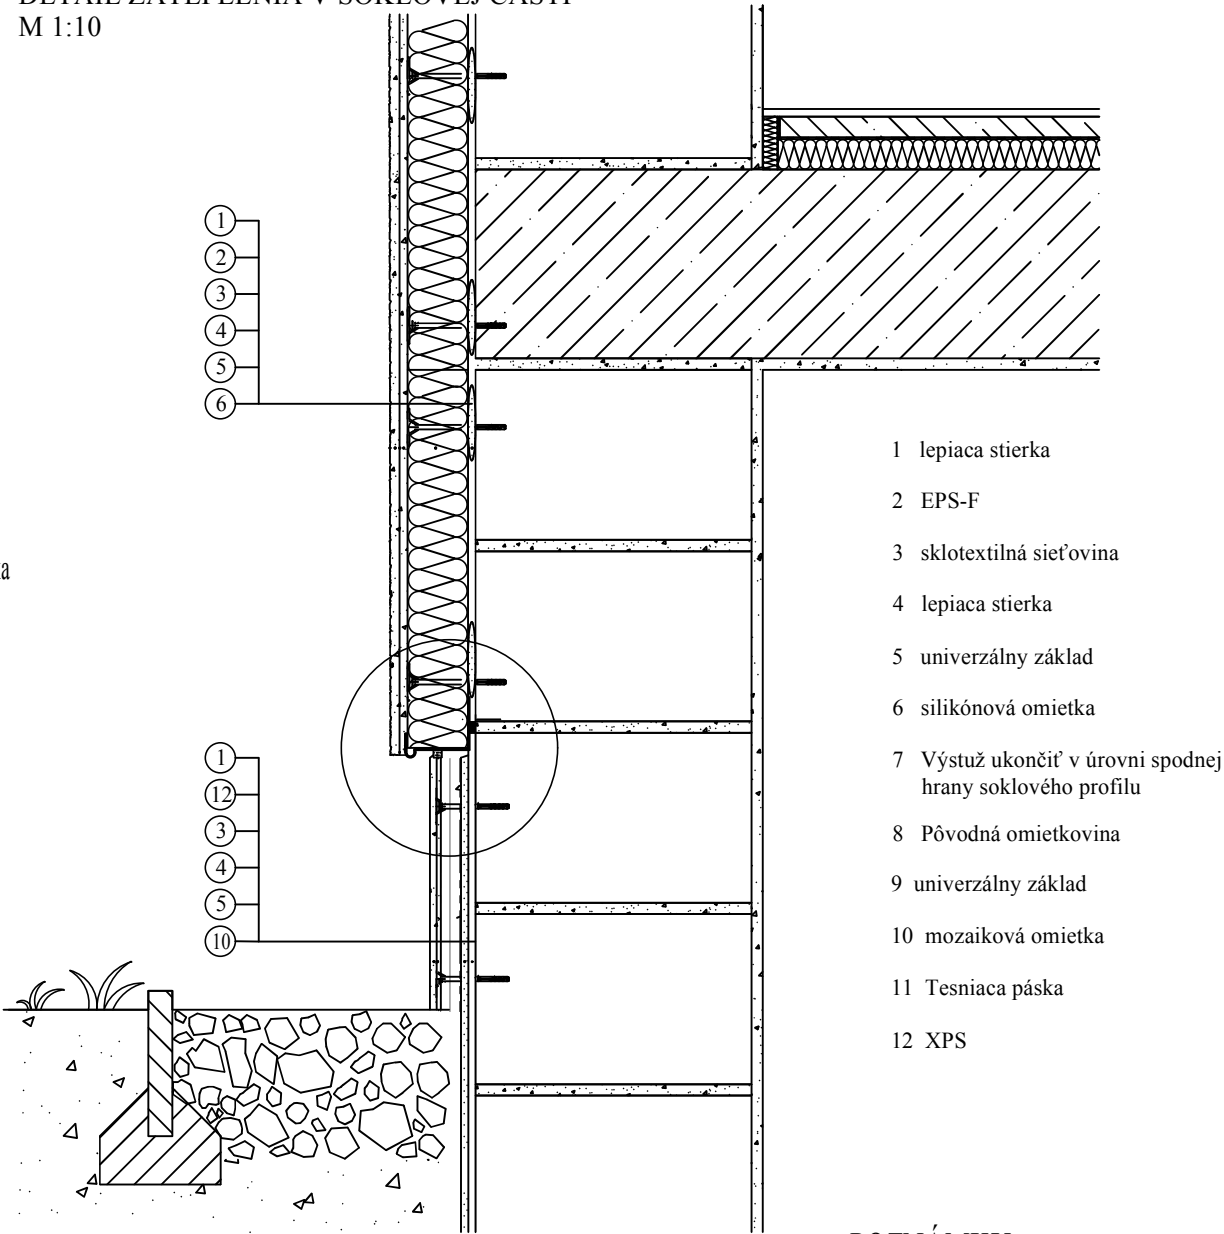


DETAIL OKAPOVEJ HRANY M 1:5

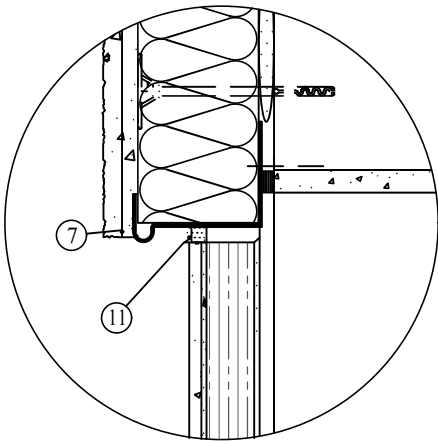

Detail E

DETAIL ROHOVÉHO PROFILU M 1:5

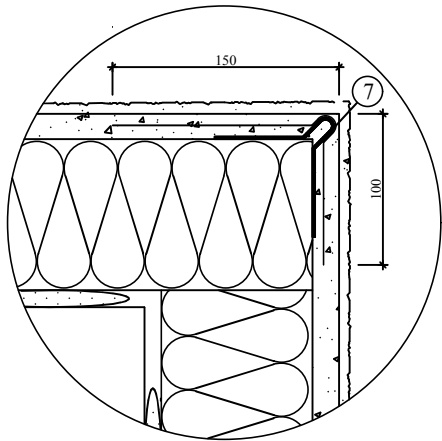

POZNÁMKY:

- * ZS1 - Tepelná izolácia hr. vid'. tepelno technický posudok
- * DODÁVATEĽ STAVBY JE PRED ZAHÁJENÍM STAVEBNÝCH PRÁČ POVINNÝ PREŠTUDOVAŤ PROJEKTOVÚ DOKUMENTÁCIU. V PRÍPADE ZISTENIA NEDOSTATKOV NA NE UPOZORNIŤ PROJEKTANTA.
- * POČAS REALIZOVANIA STAVBY JE POTREBNÉ DODRŽIAVAŤ PLATNÉ VYHLÁŠKY A STN.

+0,000 = ČISTÁ VÝŠKA PODLAHY NA 1.NP

SADA: 0 1 2 3 4 5 6 7 8		PROJEKT	
PROJEKTANT: Ing. Peter JURICA		Tehelná 12, 083 01 Sabinov	
INVESTOR: OBECNÝ ÚRAD V HROMOŠI		0915902124, 0907373283	
STAVBA: OBNOVA OBECNÉHO ÚRADU		STUPEŇ: SP	
MIESTO STAVBY: HROMOŠ, č.parcely 360		FORMÁT: 02xA4	
STAVEBNÝ OBJEKT: SO 01		DÁTUM: 06/2014	
ČASŤ PROJEKTU: ARCHITEKTONICKO-STAVEBNÉ RIEŠENIE		MIERKA: 1 : 100	
NÁZOV VÝKRESU: DETAILS		ČÍSLO VÝKR.: 14	