


SKLADBY STREŠNEJ KONŠTRUKCIE :

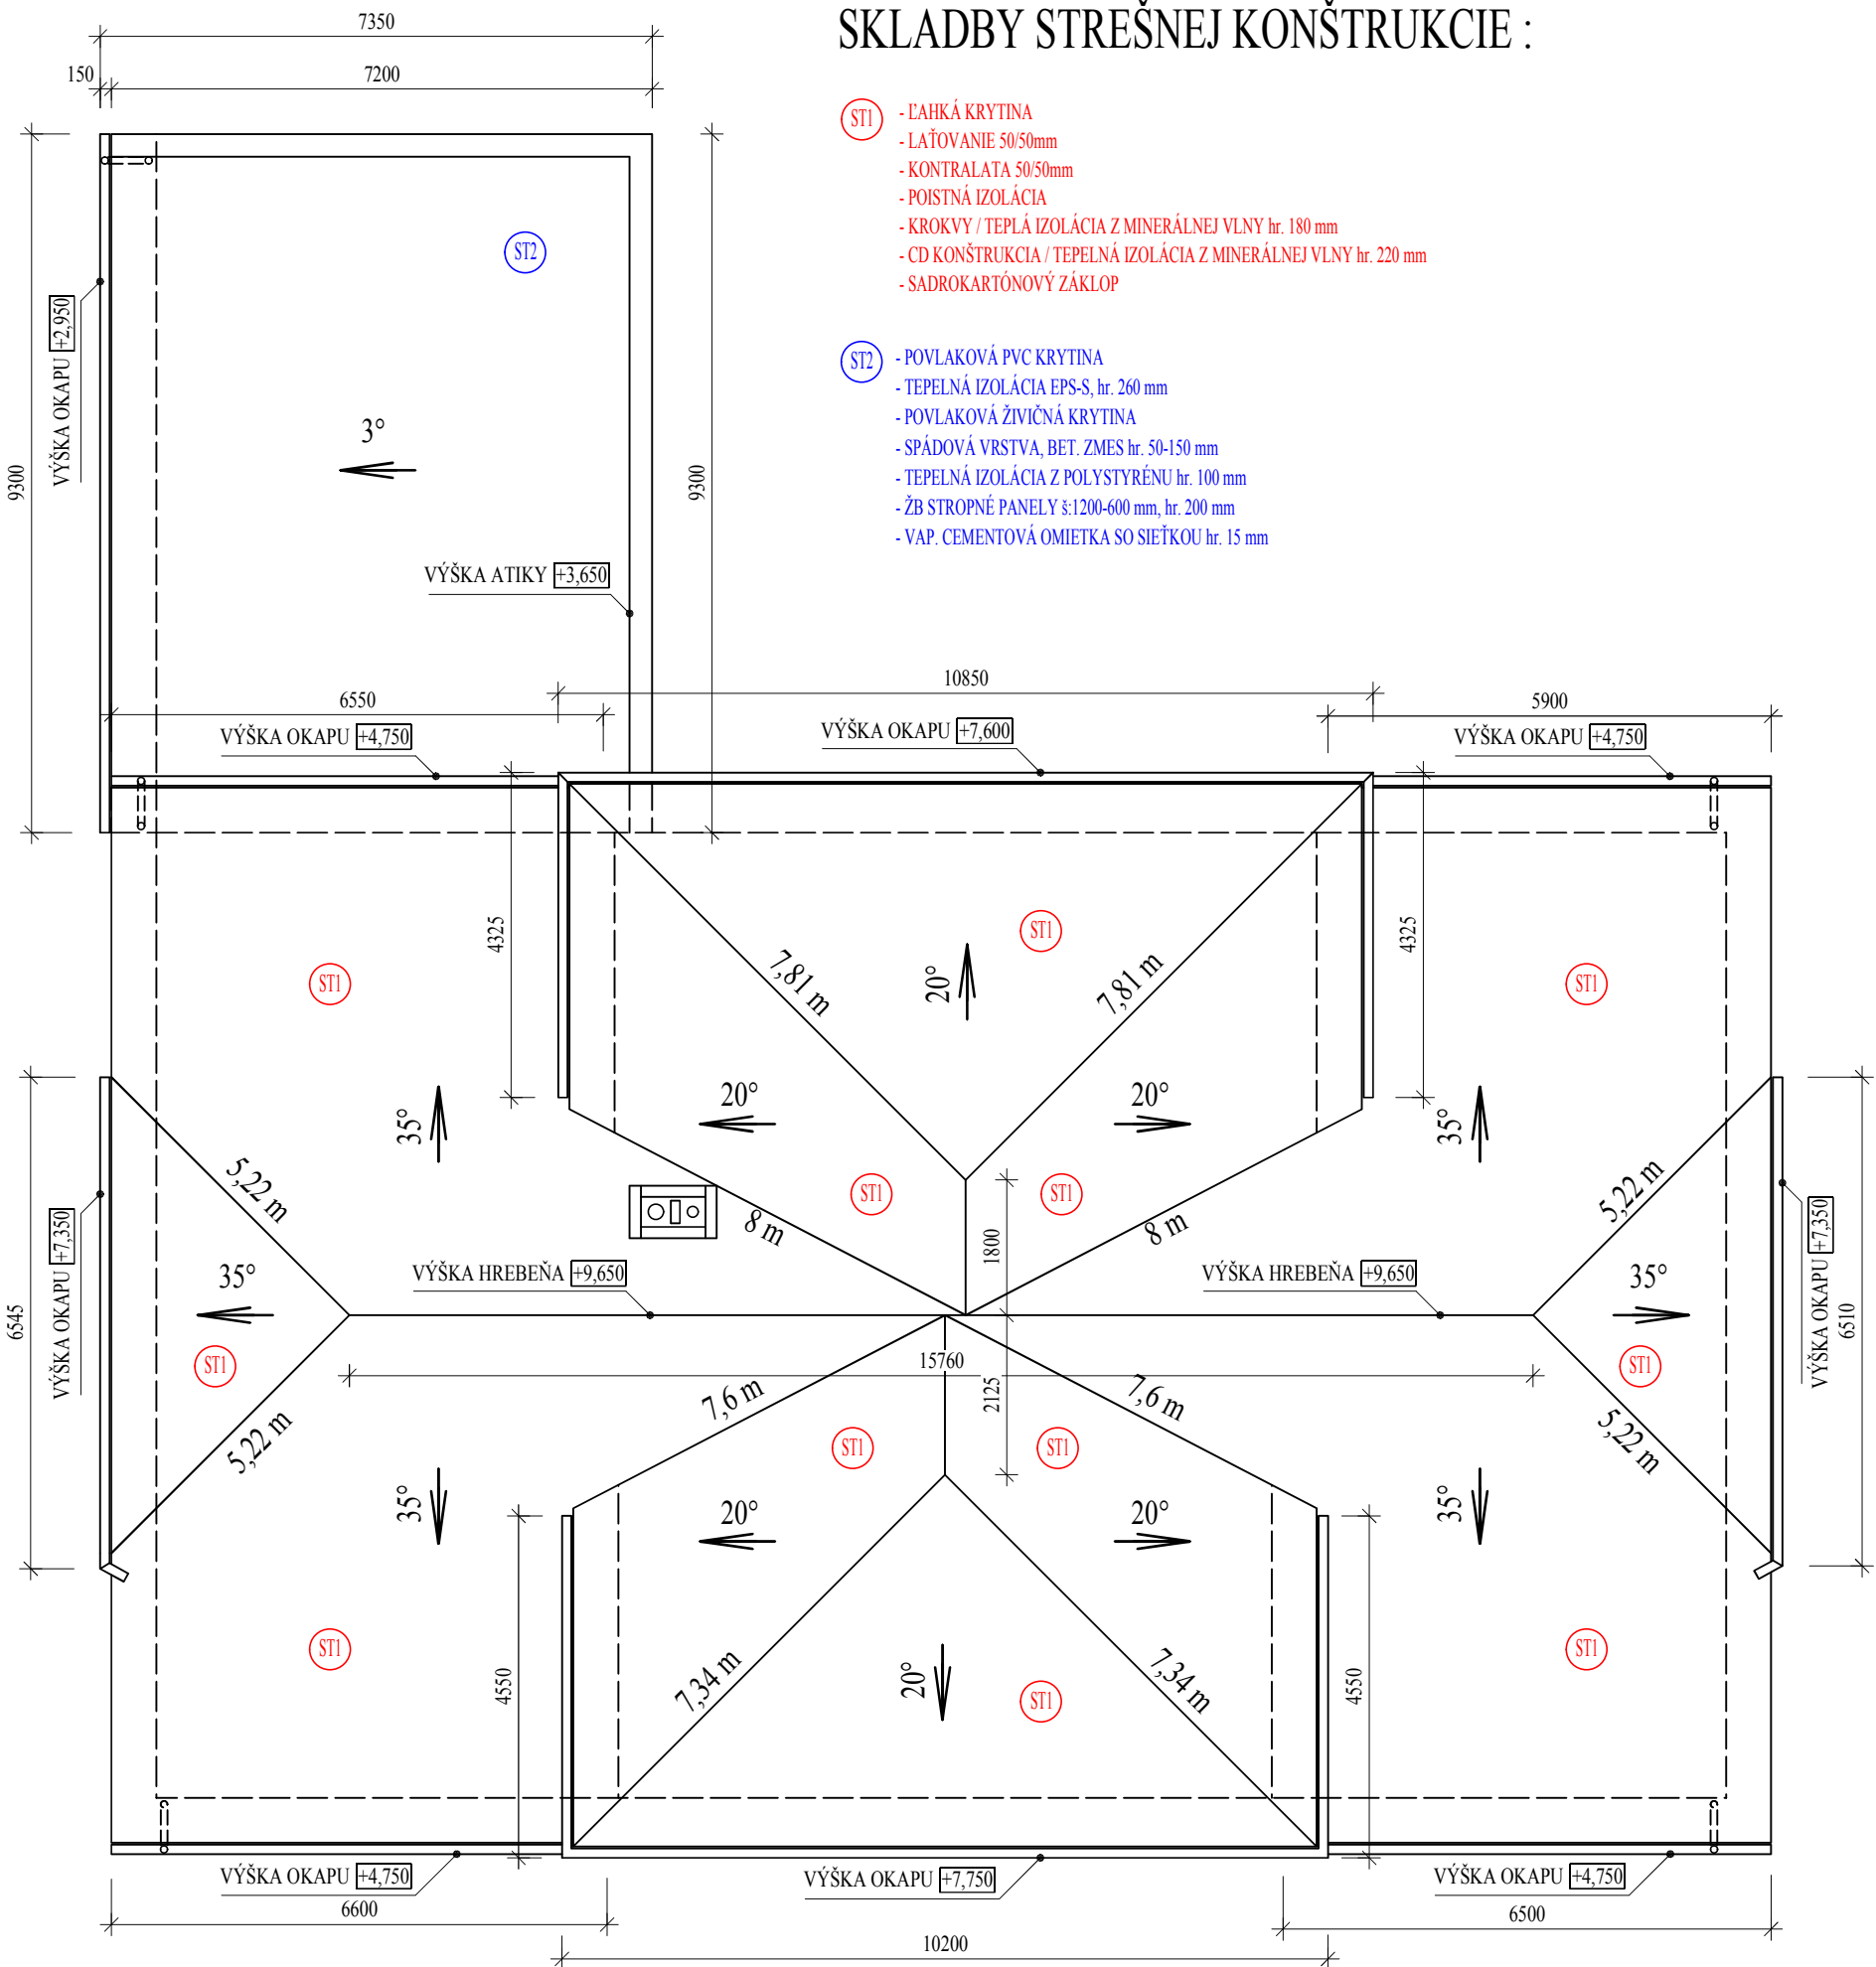


STREŠNÁ KRYTINA

Materiál	Plocha [m2]
PLECHOVÁ STREŠNÁ KRYTINA	
	250,137
	60,984
	64,040
Suma STREŠNEJ KRYTINY	375,161

Materiál	Plocha [m2]
POVLAKOVÁ, PVC - STREŠNÁ KRYTINA	
	62,185
Suma STREŠNEJ KRYTINY	62,185
Celková suma	62,185

AXONOMETRIA

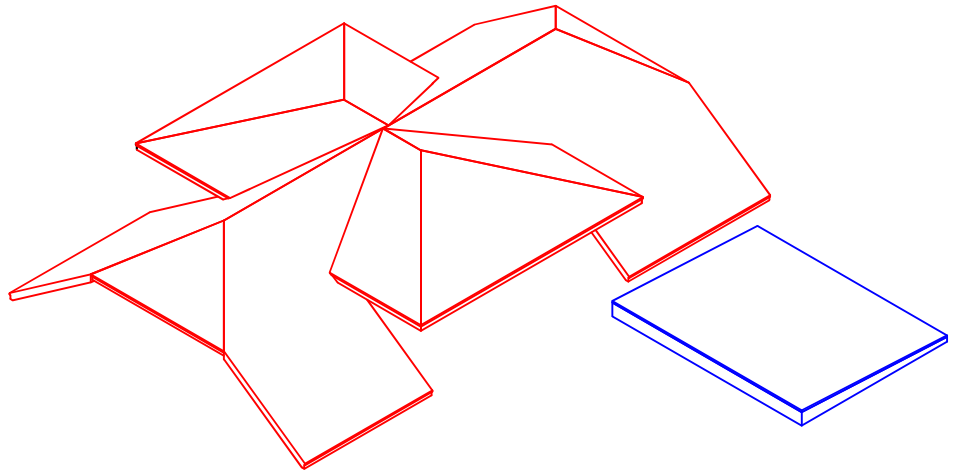

+0,000 = ČISTÁ VÝŠKA PODLAHY NA 1.NP

SADA:	0 1 2 3 4 5 6 7 8	PROJEKT
PROJEKTANT:	Ing.Peter JURICA	Tehelná 12, 083 01 Sabinov
INVESTOR:	OBEČNÝ ÚRAD V HROMOŠI	0915902124,0907373283
STAVBA:	OBNOVA OBEČNÉHO ÚRADU	STUPEŇ: SP
MIESTO STAVBY:	HROMOŠ, č.parcely 360	FORMÁT: 02xA4
STAVEBNÝ OBJEKT:	SO 01	DÁTUM: 06/2014
ČASŤ PROJEKTU:	ARCHITEKTONICKO-STAVEBNÉ RIEŠENIE	MIERKA: 1 : 100
NÁZOV VÝKRESU:	POHLAD NA STRECHU	ČÍSLO VÝKR.: 10