
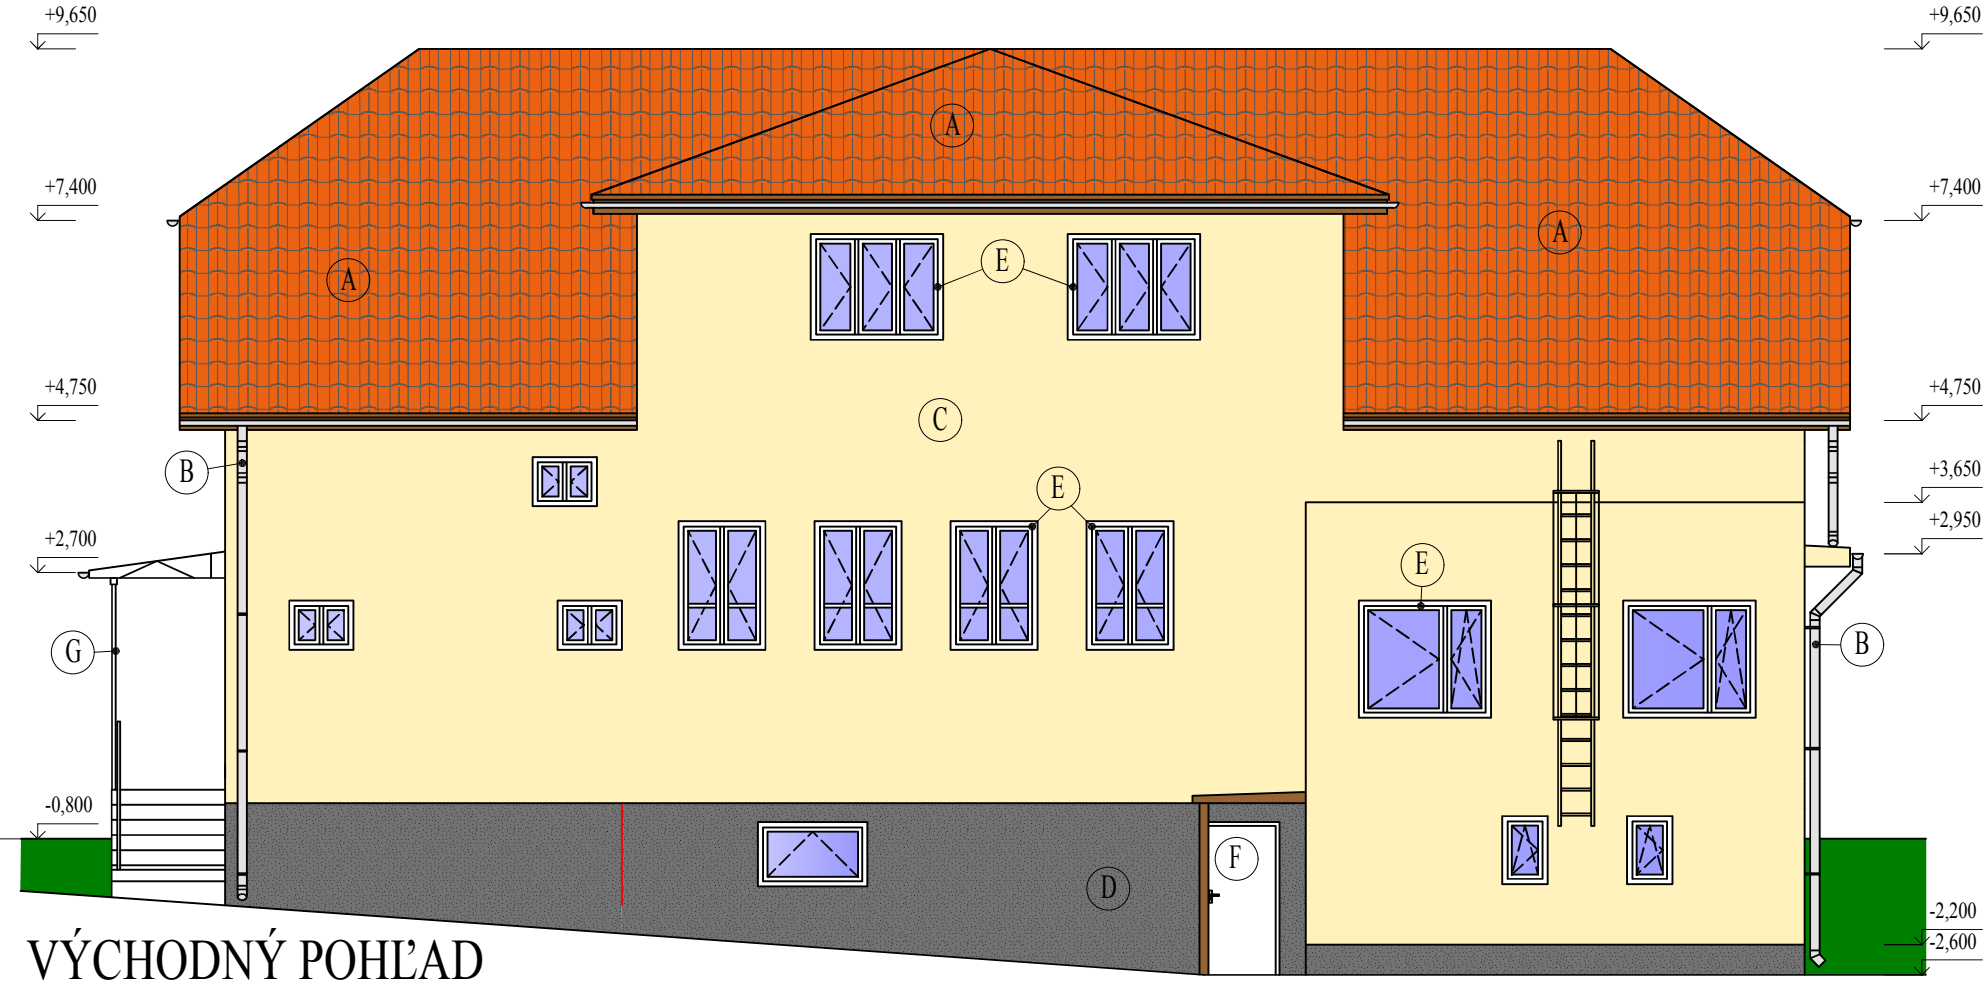


LEGENDA ZNAČIEK:

- (A) PLECHOVÁ KRYTINA - JESTVUJÚCA
- (B) DAŽĎOVÝ ZVOD
- (C) VONKAJŠIA OMIETKOVINA - SILIKÓNOVÁ (ŽLTÁ)
- (D) SOKEL - MOZAJKA MARMOLIT
- (E) PLASTOVÉ OKNÁ - BIELEJ FARBY
- (F) PLASTOVÉ DVERE - BIELEJ FARBY
- (G) OCEĽOVÉ ZÁBRADLIE, NÁTER HNEDEJ FARBY

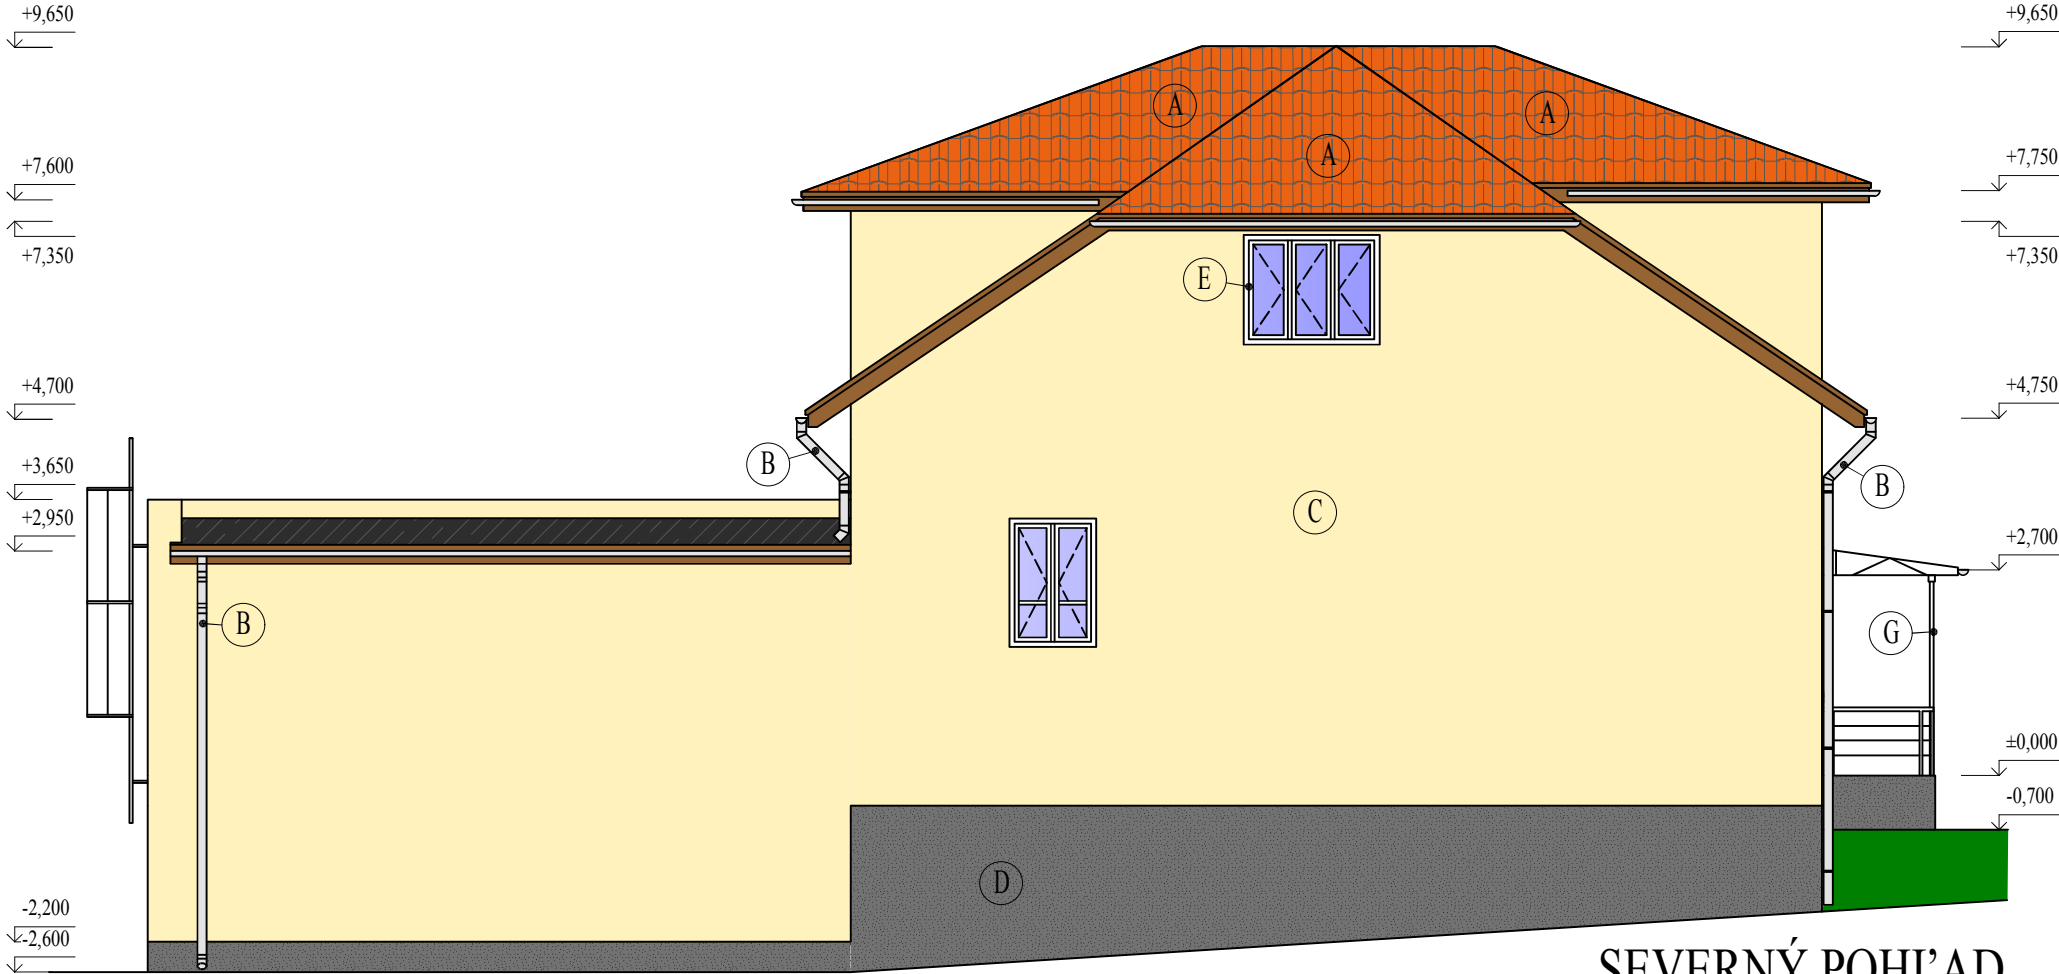

+0,000 = ČISTÁ VÝŠKA PODLAHY NA 1.NP

SADA: 0 1 2 3 4 5 6 7 8

PROJEKTANT: Ing. Peter JURICA

INVESTOR: OBECNÝ ÚRAD V HROMOŠI

STAVBA: OBNOVA OBECNÉHO ÚRADU

MIESTO STAVBY: HROMOŠ, č.parcely 360

STAVEBNÝ OBJEKT: SO 01

ČASŤ PROJEKTU: ARCHITEKTONICKO-STAVEBNÉ RIEŠENIE

NÁZOV VÝKRESU: POHĽADY: VÝCHODNÝ, SEVERNÝ

PROJEKT  
Tehelná 12, 083 01 Sabinov  
0915902124.0907373283

STUPEŇ: SP

FORMÁT: 02xA4

DÁTUM: 06/2014

MIERKA: 1 : 100

ČÍSLO VÝKR.: 12