


NAPÁŤOVÁ SÚSTAVA : 3 + PE + N, 50 Hz, 230 / 400 V, TN-S

OCHRANA : SAMOČINNÝM ODPOJENÍM OD ZDROJA V ZMYSLE čl. 6.1 STN IEC 61140

## ROZVÁDZAČ RO

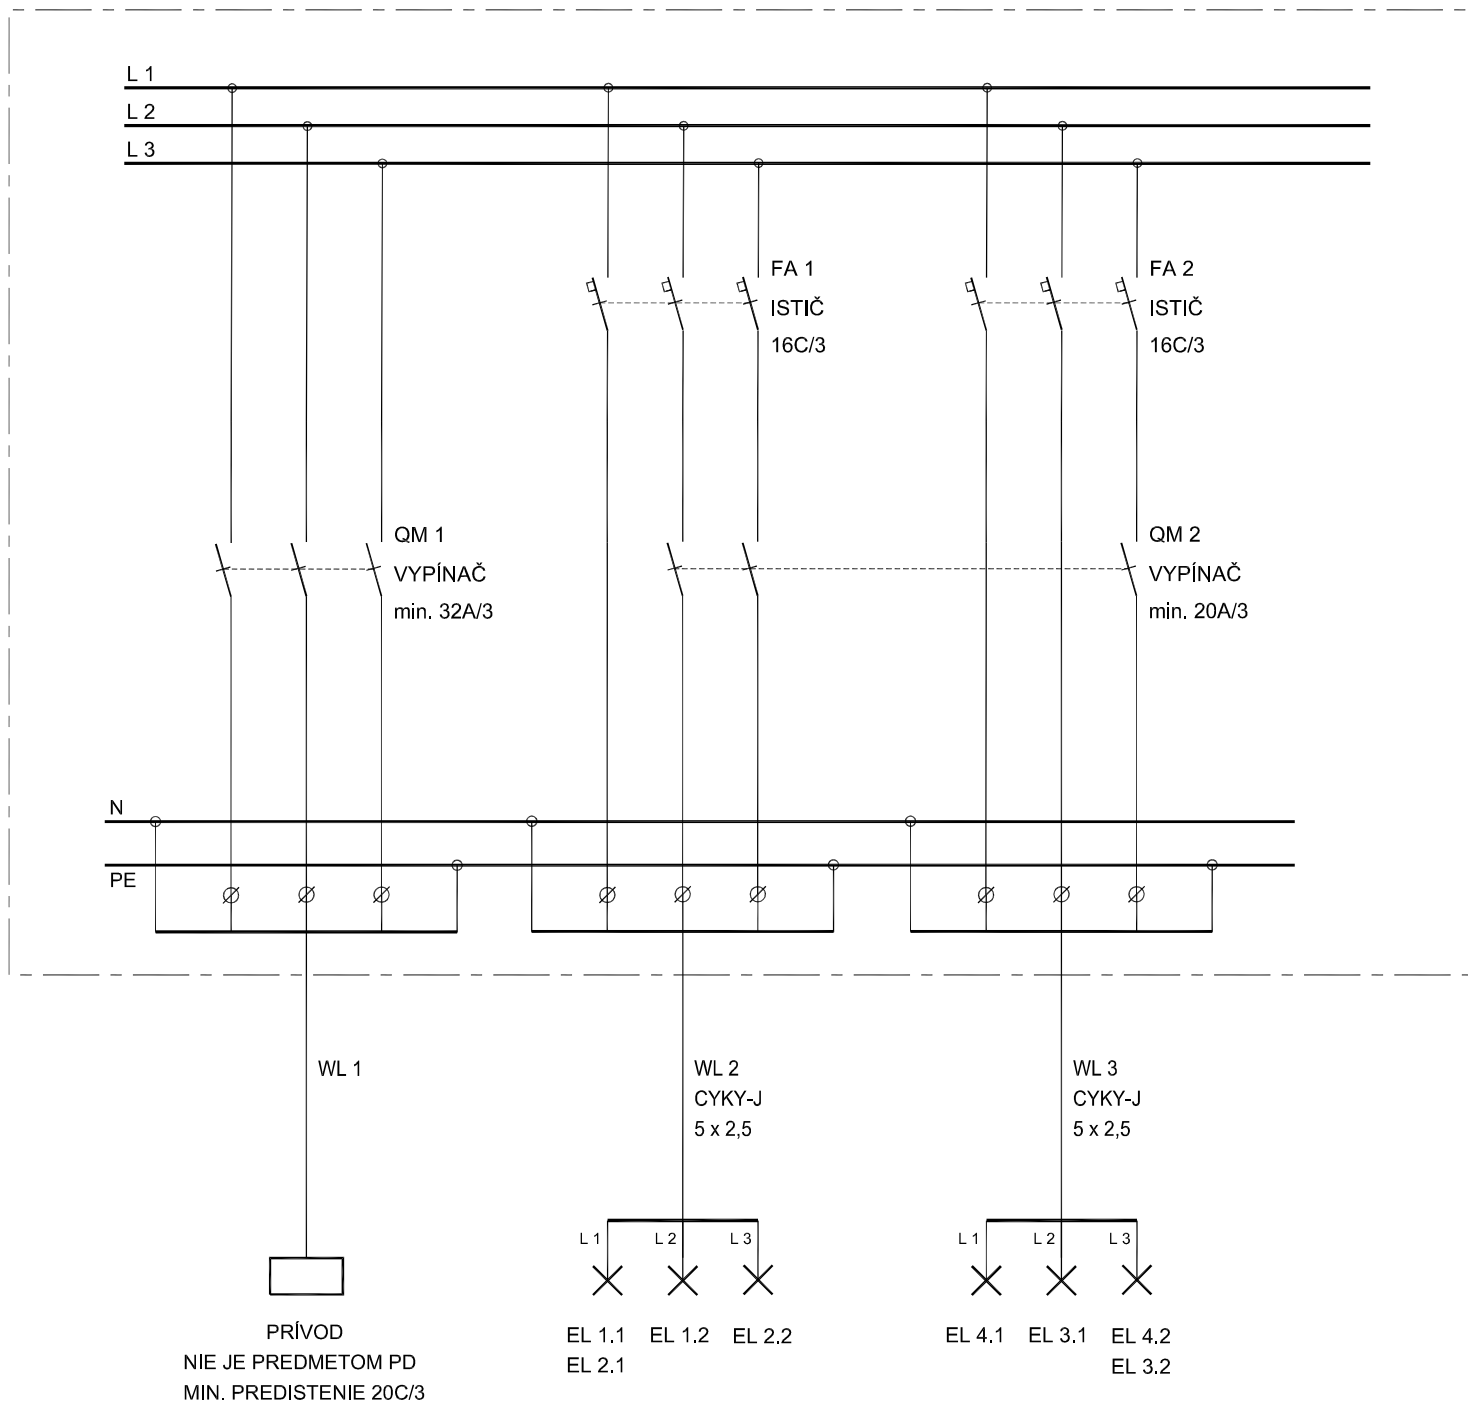

TYP SKRINE : OCEĽOPLECHOVÁ, MIN. 12 MODULOV; N+PE ZBERNE

KRYTIE : MIN. IP 44, VÝVODY NADOL

VYPRACOVAL :	Ing. Michal Okál :	ELEKTROPROJEKTY MARTIN, s.r.o. Ing. Michal Okál, elektroprojektant č. osvedčenia : 001 IZA 1998 EZ P B E1.0 e-mail : mokal@gaya.sk; tel : 0905 702865	
OBJEDNÁVATEL :	P-SEKTOR, s.r.o., Martin		
MIESTO STAVBY :	obec Jarabina, areál ZŠ		
NÁZOV STAVBY ( OBJEKT ) :  <b>Viacúčelové ihrisko 36x18m Jarabina</b>  <b>SO_03 Osvetlenie ihriska</b>		DÁTUM :	08.2014
		PROFESIA :	ELEKTRO
		MIERKA :	
		STUPEŇ :	SP
OBSAH VÝKRESU :		ČÍSLO VÝKRESU :	ARCHÍV. ČÍSLO :
<b>ROZVÁDZAČ OSVETLENIA RO</b>		<b>E 3.2</b>	