

REZ A - 'A

- A KONTAKTNÝ ZATEPLOVACÍ SYSTÉM HR. 120 mm**
- 1 TEHLOVÉ MURIVO Z TEHÁL CDM
  - 2 LEPIACÁ VRSTVA BAUMIT STARCONTACT
  - 3 FASÁDNE IZOLAČNÉ DOSKY EPS-F HR. 120 mm, KOTVENÉ HMOŽDINKAMI PTH 60/8 - DI. 215 mm
  - 4 VYSTUŽENÁ VRSTVA BAUMIT STARCONTACT S VLOŽENOU SKLOTEXTILNOU VLOŽKOU BAUMIT STARTEX
  - 5 ZÁKLADNÝ NÁTER BAUMIT UNIPRIMER
  - 6 BAUMIT SILIKONOVÁ OMIETKA


- B KONTAKTNÝ ZATEPLOVACÍ SYSTÉM HR. 100 mm**
- 1 TEHLOVÉ MURIVO Z TEHÁL CDM
  - 2 LEPIACÁ VRSTVA BAUMIT STARCONTACT
  - 3 FASÁDNE IZOLAČNÉ DOSKY EPS-F HR. 120 mm, KOTVENÉ HMOŽDINKAMI PTH 60/8 - DI. 215 mm
  - 4 VYSTUŽENÁ VRSTVA BAUMIT STARCONTACT S VLOŽENOU SKLOTEXTILNOU VLOŽKOU BAUMIT STARTEX
  - 5 ZÁKLADNÝ NÁTER BAUMIT UNIPRIMER
  - 6 BAUMIT SILIKONOVÁ OMIETKA

- C KONTAKTNÝ ZATEPLOVACÍ SYSTÉM HR. 70 mm**
- 1 BETÓBOVÁ STENA
  - 2 LEPIACÁ VRSTVA BAUMIT STAR CONTACT
  - 3 EXTRUDOVANÉ POLYSTYRENOVÉ DOSKY STYRODUR 2800 S HR. 70 mm, KOTVENÉ HMOŽDINKAMI PTH 60/8 - DI. 175 mm
  - 4 VYSTUŽENÁ VRSTVA BAUMIT STAR CONTACT S VLOŽENOU SKLOTEXTILNOU VLOŽKOU BAUMIT STARTEX
  - 5 ZÁKLADNÝ NÁTER BAUMIT UNIPRIMER
  - 6 OBKLAD SOKLA "UMELÝ KAMEŇ" CELK. PL. 70,50 m2  
SPODNÁ A ČELNÁ STENA STRIEŠKY, SILIKONOVÁ OMIETKA 50+10 m2

- E ZATEPLENIE ŽELEZOBETÓNOVÉHO STROPU HR. 200 mm**
- 1 SKLENÁ VLNA - ISOVER ROLISOL 100 mm ŠPÁRY PRELEPIŤ + UNIROL 100 mm
  - 2 ŠKVAROBETÓN - Jestvuj. vrstva
  - 3 LEPENKA A 400/H - Jestvuj. vrstva
  - 4 POLYSTYRÉN 20 mm - Jestvuj. vrstva
  - 5 ŽELEZOBETÓNOVÝ STROP


- E' ZATEPLENIE STROPU HR. 200 mm NAD KINOSÁLOU**
- 1 SKLENÁ VLNA - ISOVER ROLISOL 100 mm ŠPÁRY PRELEPIŤ + UNIROL 100 mm
  - 2 OCELOVÝ VAZNÍK - Jestvujúca konštrukcia
  - 3 KOVOVÝ POHLAD - Jestvujúca konštrukcia

- E\*\* ZATEPLENIE STRECHY HR. 200 mm NAD ŠATŇAMI**
- 1 SKLENÁ VLNA - ISOVER ROLISOL 100 mm ŠPÁRY PRELEPIŤ + UNIROL 100 mm
  - 2 JESTVUJÚCA KONŠTRUKCIA STRECHY

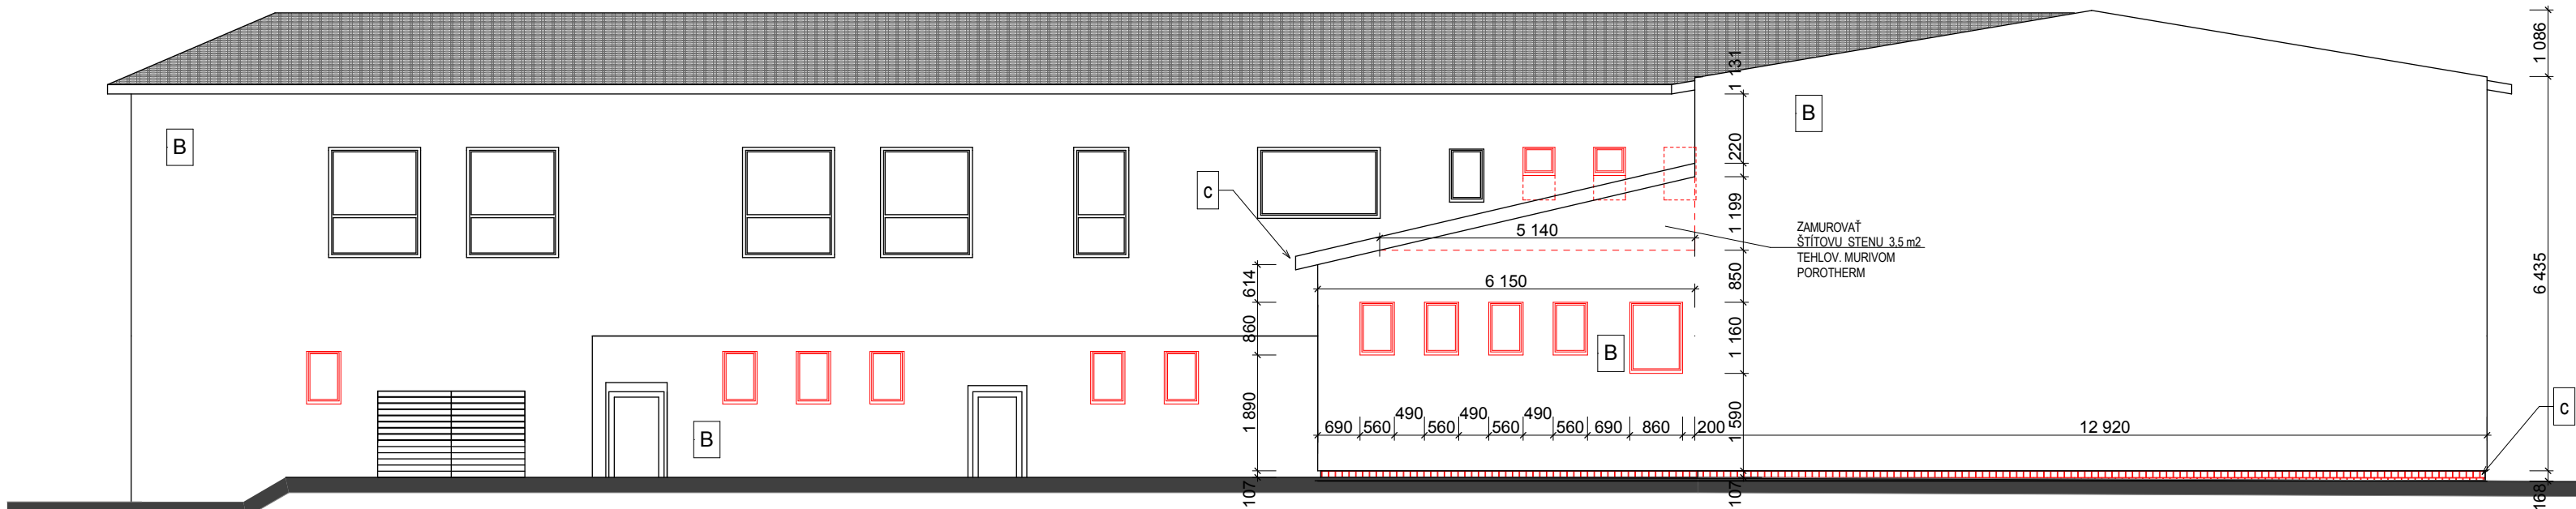

POHLAD JUHOZÁPADNÝ

- B 100 mm** Kontaktný zateplovací systém 240 m2  
**C 70 mm** Kontaktný zateplovací systém 12 m2  
**D 20 mm** Kontaktný zateplovací systém 20 m2

Autor : ING.ARCH.DEREVJANÍK			
Ved.projektant : ING.ARCH.DEREVJANÍK	Vypracoval :		
Zodp.projektant : ING.ARCH.DEREVJANÍK	Kreslil :		
Obstarávateľ: OÚ JARABINA			
Akcia:			
<b>DOPLNENIE ZATEPLENIA DOMU KULTÚRY V JARABINE</b>			
Obsah: POHLADY JUHOZÁPADNÝ, REZ A - Á		mierka: 1:100	Práca
		Formát : A4	Výkres: 104