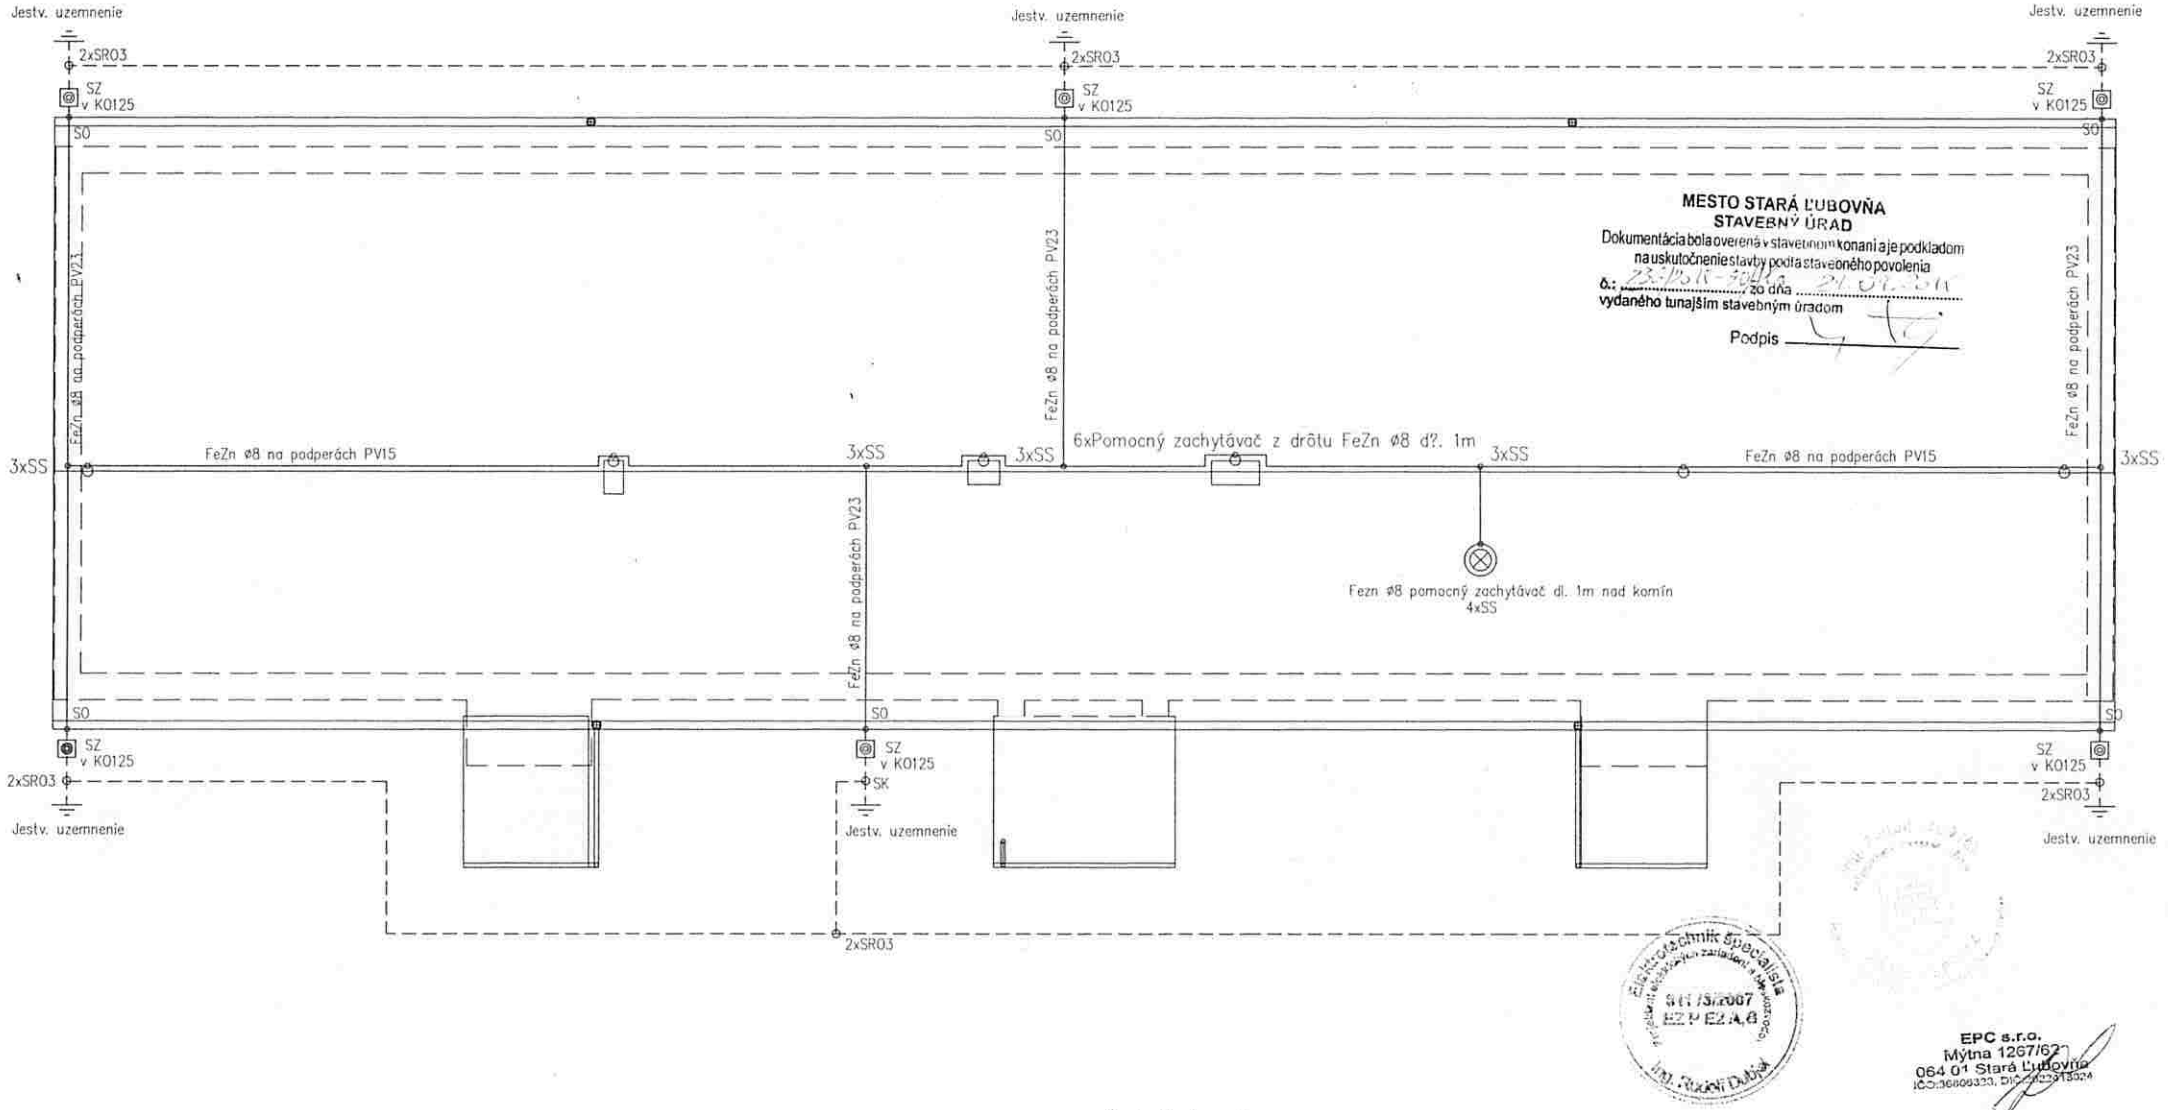

Časť: Bleskozvod

Projekt pre stavebné povolenie	Zvýšenie energetickej účinnosti budovy ZŠ a MŠ Nižné Ružbachy. Miesto stavby: parc. č. KN 282, súp. č. 45, 06502 Nižné Ružbachy.			ARCHÍVNE ČÍSLO:
M 1:100	OBJEKT	ZÁK.ČÍSLO:	AKCIA: Strecha – bleskozvod	VÝKRES ČÍSLO: 501
	Vypracoval: Ing. R. Dubjel	DÁTUM: VII/14	INVESTOR: Obec Nižné Ružbachy	

EPC s.r.o.
Mýtna 1267/62
064 01 Stará Ľubovňa
IČO:36809333, DIČ:2022313024