


Pôdorys 1.NP - nový stav

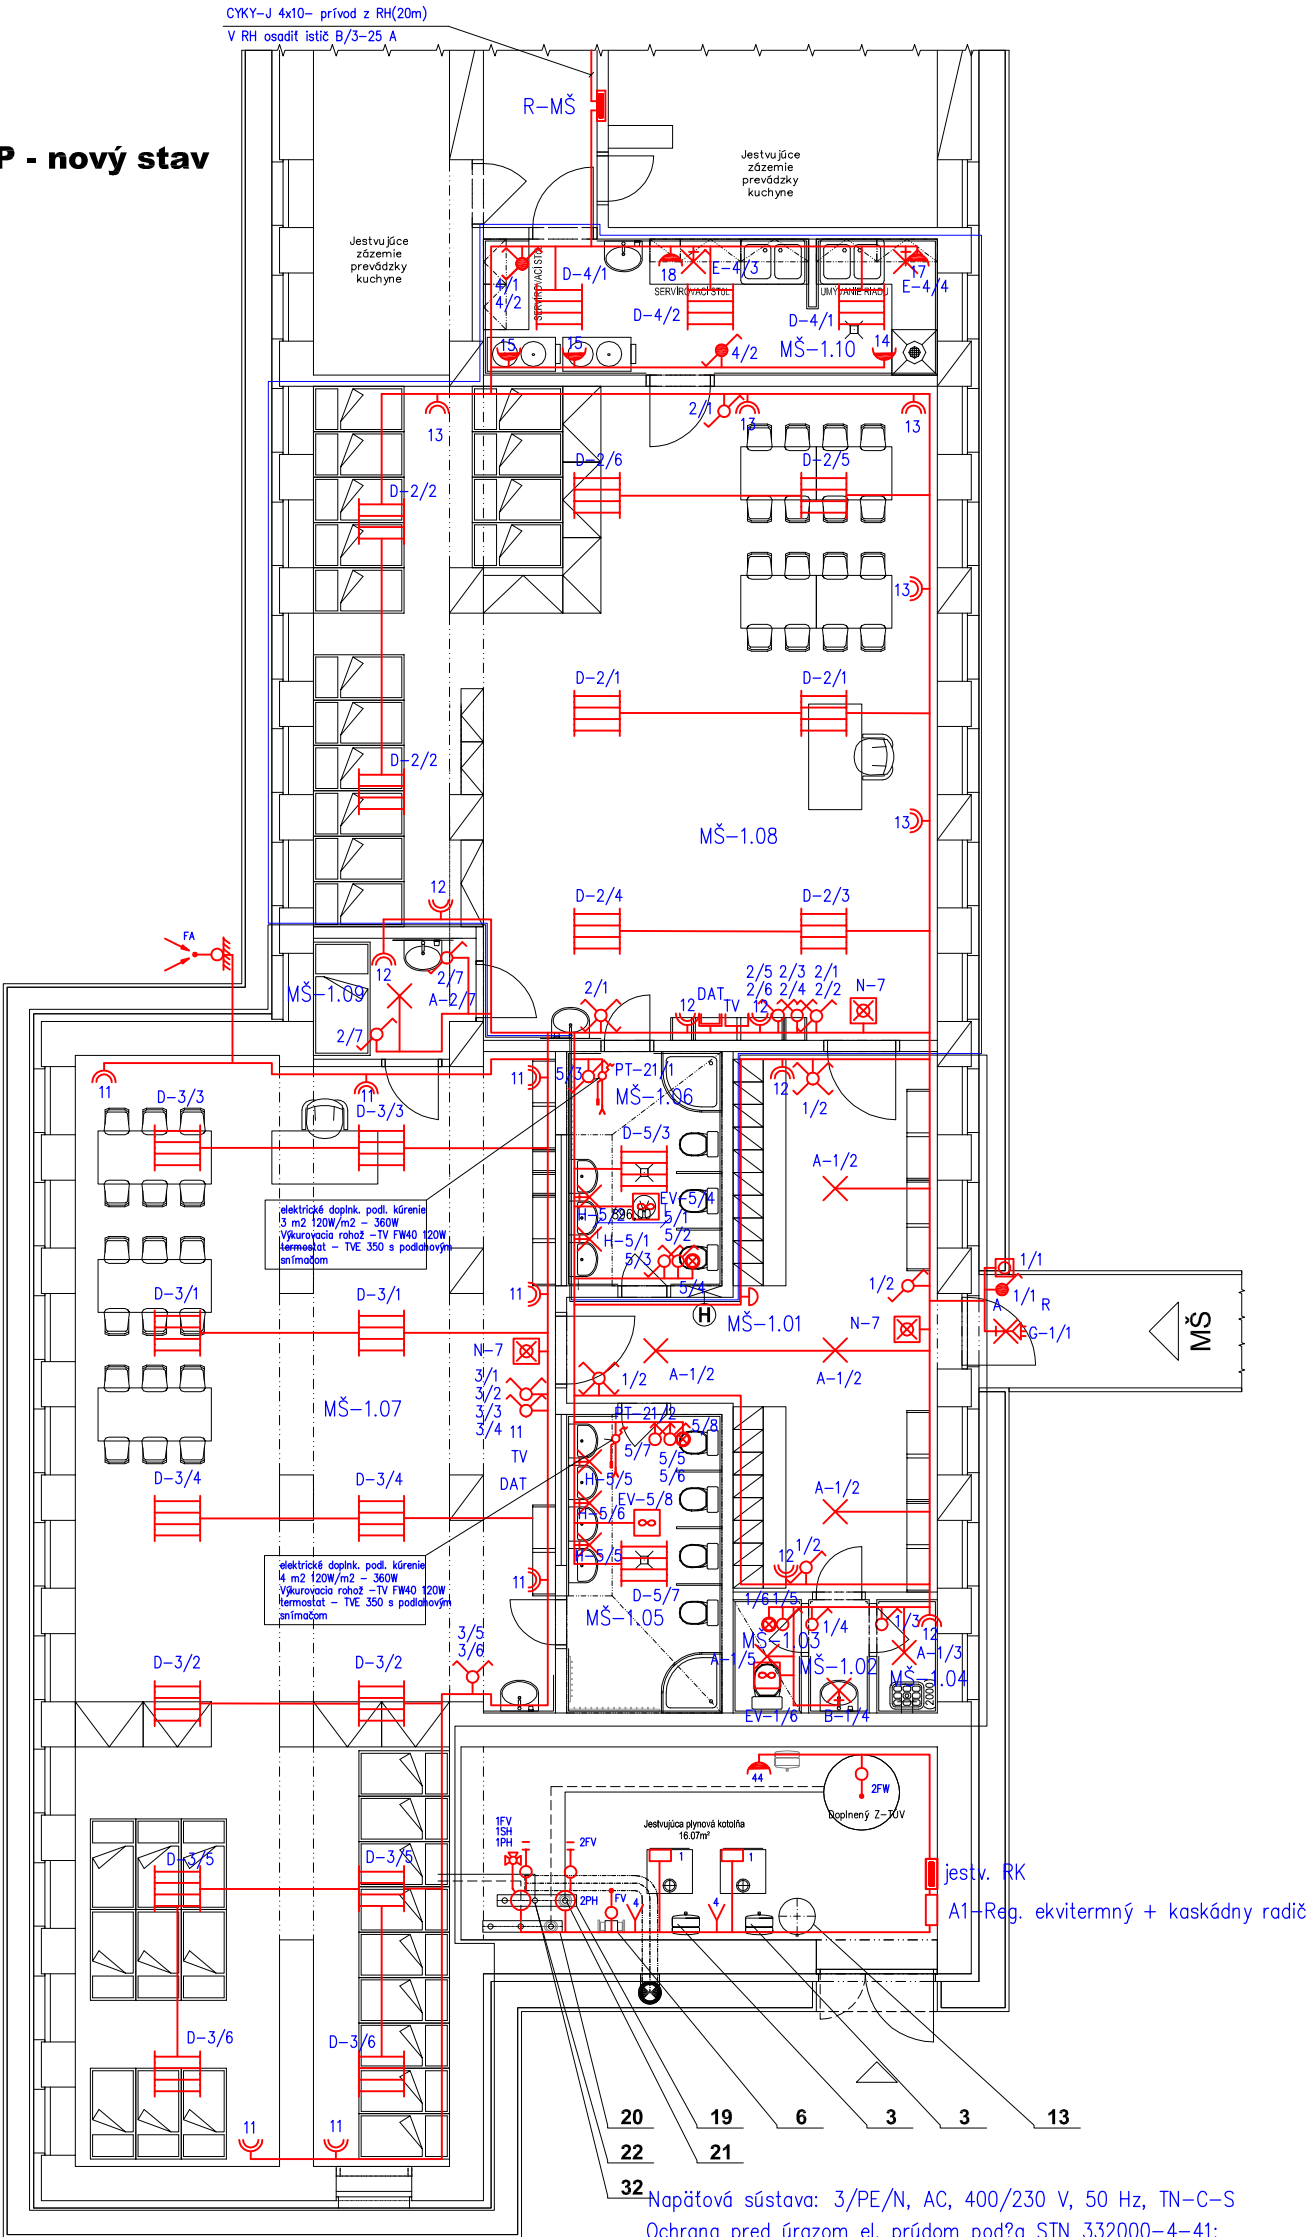

Legenda miestností 1.NP: Nový stav				
Číslo	Jméno	Plocha [m²]		Em (lux)
MŠ-1.01	Chodba + šatňa	22,38		200
MŠ-1.02	Predsieň	1,2		100
MŠ-1.03	WC-Zam.MŠ	1,35		100
MŠ-1.04	Ekonomat	1,2		100
MŠ-1.05	Umyvadň+WC	8,1		100
MŠ-1.06	Umyvadň+WC	6,36		100
MŠ-1.07	Herňa+spálňa (18 detí)	81,82		300
MŠ-1.08	Herňa+spálňa (14 detí)	67,45		300
MŠ-1.09	Izolačka	3,26		200
MŠ-1.10	Výdaj stravy	10,71		300

Celková plocha [m²]: 203,83

Pozn.:
CYKY-J(0) 3x1,5,2x1,5,4x1,5,5x1,5-EL1-6
CYKY-J 3x2,5-XC11-17
1-CHKE-V 3x1,5- EL7

LEGENDA SVETIDIEL

- A - typ sv. MODUS BRS 3KO 375 V2/ND, LED 28 W, IP40, stropné, F
B - typ sv. MODUS BRS 3KO 300 V1/ND, LED 15 W, IP40, nástenné, F
D - typ sv. MODUS ALDP, 4x18 W, stropné, IP40, F
E - typ sv. nást. pod kuch. linku s vypínačom, LED 15 W, IP40, tr. II
G - typ sv. nást. so snímačom pohybu, IP44, LED
H - typ sv. nást. do kúpeľne, LED 15 W, IP40, tr. II
N - typ sv. núdzové Nexitech Helplux s piktogramom, LED, strop., nást., IP40

- Napätová sústava: 3/PE/N, AC, 400/230 V, 50 Hz, TN-C-S
Ochrana pred úrazom el. prúdom podľa STN 332000-4-41:
- základná ochrana (ochrana pred priamym dotykom): základná izolácia živých častí-príloha A1 kryty-príloha A2
doplňková ochrana prúdovým chráničom-čl. 415.1
-ochrana pri poruche (ochrana pred nepriamym dotykom): ochranné uzemnenie a ochranné pospájanie-čl.411.3.1
samočinné odpojenie pri poruche-čl. 411.3.2
doplňková ochrana prúdovým chráničom-čl. 411.3.3
doplňkové ochranné pospájanie-čl. 415.2
ochranné opatrenie-dvojité alebo zosilnené izolácia-čl.412
-ochrana pred priamym a nepriamym dotykom: malé napätie SELV a PELV
Určenie vonkajších vplyvov v zmysle STN 332000-5-51 protokolom č. 144/15

Investor: Obec Nová Ľubovňa, Nová Ľubovňa 102, 065 11Nová Ľubovňa		Kraj: Prešovský		Generálny projektant: STAVARCH, s.r.o. 17.novembra 1363/9 064 01 Stará Ľubovňa Tel.: +421 907 952 178 malipsardik@stnet.sk		Zodpovedný projektant:	
		Okres: Stará Ľubovňa					
Nazov stavby: Stavebné úpravy dokončenej stavby s.č. 756 za účelom rozšírenia kapacít MŠ, ZŠ a MŠ Nová Ľubovňa		Klasifikácia stavby:	1	2	6		3
D.		Stavebný objekt: VLASTNÁ STAVBA	Projektant profesia: STAVARCH S.R.O. 17.NOVEMBRA1363/9 06401_STARÁ_ĽUBOVŇA		Stupeň: OSÚ	Mierka: 1:100	Všetky informácie obsiahnuté na tomto výkrese sú vlastnosťou firmy STAVARCH s.r.o. Ich použitie alebo odovzdanie tretej osobe je viazané na písomný súhlas oprávneného zástupcu.
Obsah výkresu: Pôdorys 1. NP				Časť: ELI			
				Vyracoval a kreslil: Ing. Rudolf Dubjel	Číslo výkresu: 501		