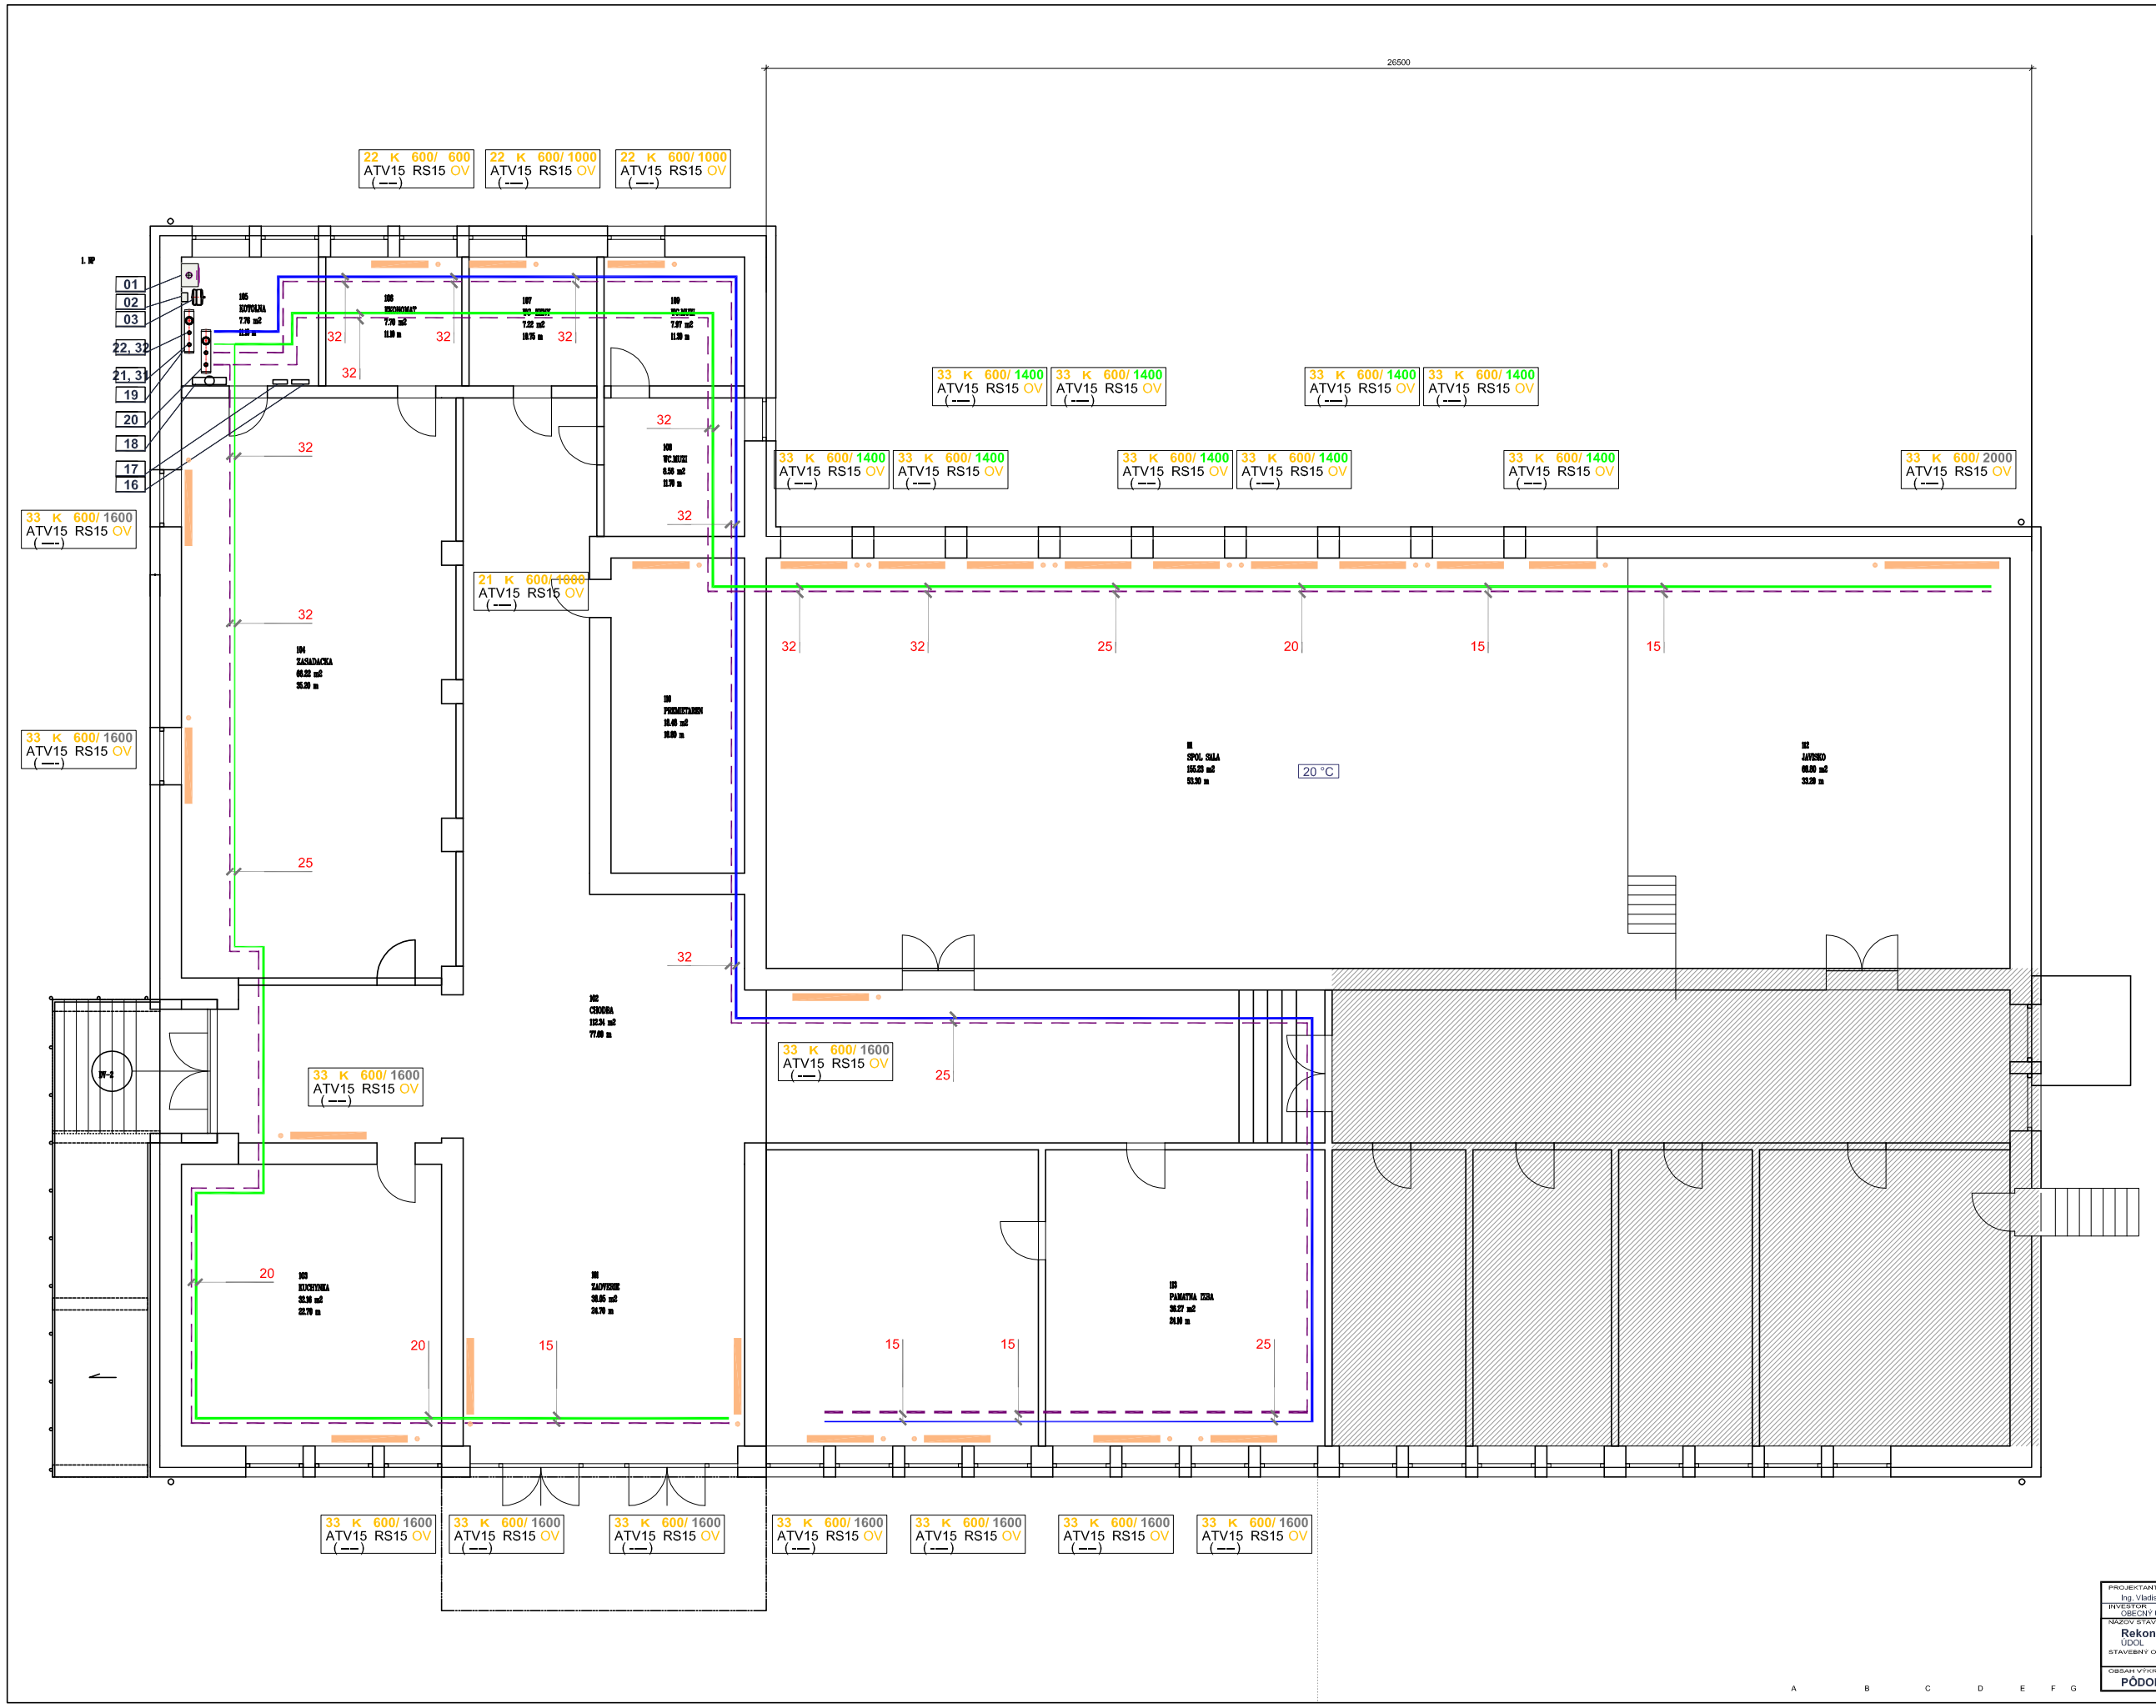

LEGENDA

01	ZÁVESNÝ KONDENZAČNÝ KOTOL	45 kW
02	HYDRAULICKÁ VÝHYBKA POD MODULÁRNY ROZDEĽOVAČ	
03	MEMBRÁNOVÁ TLAKOVÁ EXPANZNÁ NÁDOBA OBJEM 50 l	
16	ZOSTAVA ARMATÚR SO SYSTÉMOVÝM ODDEĽOVAČOM	40 W 1 x 230 V
17	AUTOMATICKÉ DOPLŇOVACIE ZARIADENIE NA KONTROLU TLAKU	40 W 1 x 230 V
18	CHEMICKÁ ÚPRAVA VODY	
19	ROZDEĽOVAČ DN 150	
20	ZBERAČ DN 150	
21	OBEHOVÉ ČERPADLO	40 W 1 x 230 V
22	OBEHOVÉ ČERPADLO	130 W 1 x 230 V
31	TROJCESTNÝ ZMIEŠAVACÍ VENTIL DN 20 kvs 8	SO SERVOPOHONOM 230V/15Nm 120s
32	TROJCESTNÝ ZMIEŠAVACÍ VENTIL DN 25 kvs 16	SO SERVOPOHONOM 230V/15Nm 120s

NÁTORNÉ ROZVODY	PRÍVODNÉ VRATNÉ POTRUBIE VYKUROVACEJ VODY OCEĽ
	EXPANZNÉ POTRUBIE
	MaR
	SMER PRÚDENIA KVAPALINY
ZTI ROZVODY	POTRUBIE STUDENEJ VODY
	POTRUBIE STUDENEJ VODY UPRAVENEJ
	ODVODNÉ POTRUBIE Z ARMATÚR

LEGENDA

M	TLAKOMER S TROJCESTNÝM KOHÚTOM M R1 = 0 - 400 kPa M R2 = 0 - 250 kPa
t	TEPLOMER ROHOVÝ B 160 0 - 120 °C
T	TEPLOMER KRUHOVÝ 0 - 120 °C
PV	POISTNÝ VENTIL PRUŽINOVÝ
VE	UZATVÁRACÍ VENTIL S UZAMYKATEĽNOU PLOMBOU
SDB1	BEZP OBMEDZOVAČ MAXIMÁLNEHO TLAKU
SDB2	BEZP OBMEDZOVAČ MINIMÁLNEHO TLAKU
WB	OBMEZOVAČ STAVU VODY
K	MEDZIPRÍRUBOVÁ UZATVÁRACIA KLAPKA
SV	SPÄTNÝ VENTIL
AOV	AUTOMATICKÝ ODVZDUŠŇOVACÍ VENTIL
OV	ODVZDUŠŇOVACÍ VENTIL
ON	ODVZDUŠŇOVACIA NÁDOBA
VK	PLNIACI A VYPÚŠŤACÍ KOHÚT
GV	GUĽOVÝ UZATVÁRACÍ VENTIL
GP	GUĽOVÝ UZATVÁRACÍ VENTIL PRÍRUBOVÝ
F	KALOVÝ FILTER S VÝMENNOU VLOŽKOU
RV	REGULAČNÝ UZATVÁRATEĽNÝ VENTIL

POZNÁMKA

VÝŠKA UMIESTNENIA KOTLA SA DODRŽÍ PODĽA POKYNU VÝROBCU
POZ. 16, 17, 18 MÔŽE BYŤ ZOSTAVA JEDNÉHO ZARIADENIA

PROJEKTANT STAVBY: Ing. Vladislav SLOSARČIK	PROJEKTANT PROFESIE: R. KUZMIAK	VYPRACOVAL & KRESLIL: RADOSLAV KUZMIAK, ENERGETICKÉ CERTIFIKÁTY BUDOV, RA1@SI.NET.SK, 0915 916 957
INVESTOR: OBECNÝ ÚRAD ÚDOL		
NÁZOV STAVBY: Rekonštrukcia kultúrneho domu súp. č. 2 Údol, ÚDOL		ÚČEL: SP
STAVEBNÝ OBJEKT		FORMÁT: 6 A4
		DÁTUM: 12 2015
		ARCH. ČÍSLO: 134 2015
OBSAH VÝKRESU: PÔDORYS 1. NP	ČASŤ	MIERKA: – / Č. VÝKRESU: 401