


PODORYS PRÍZEMIA

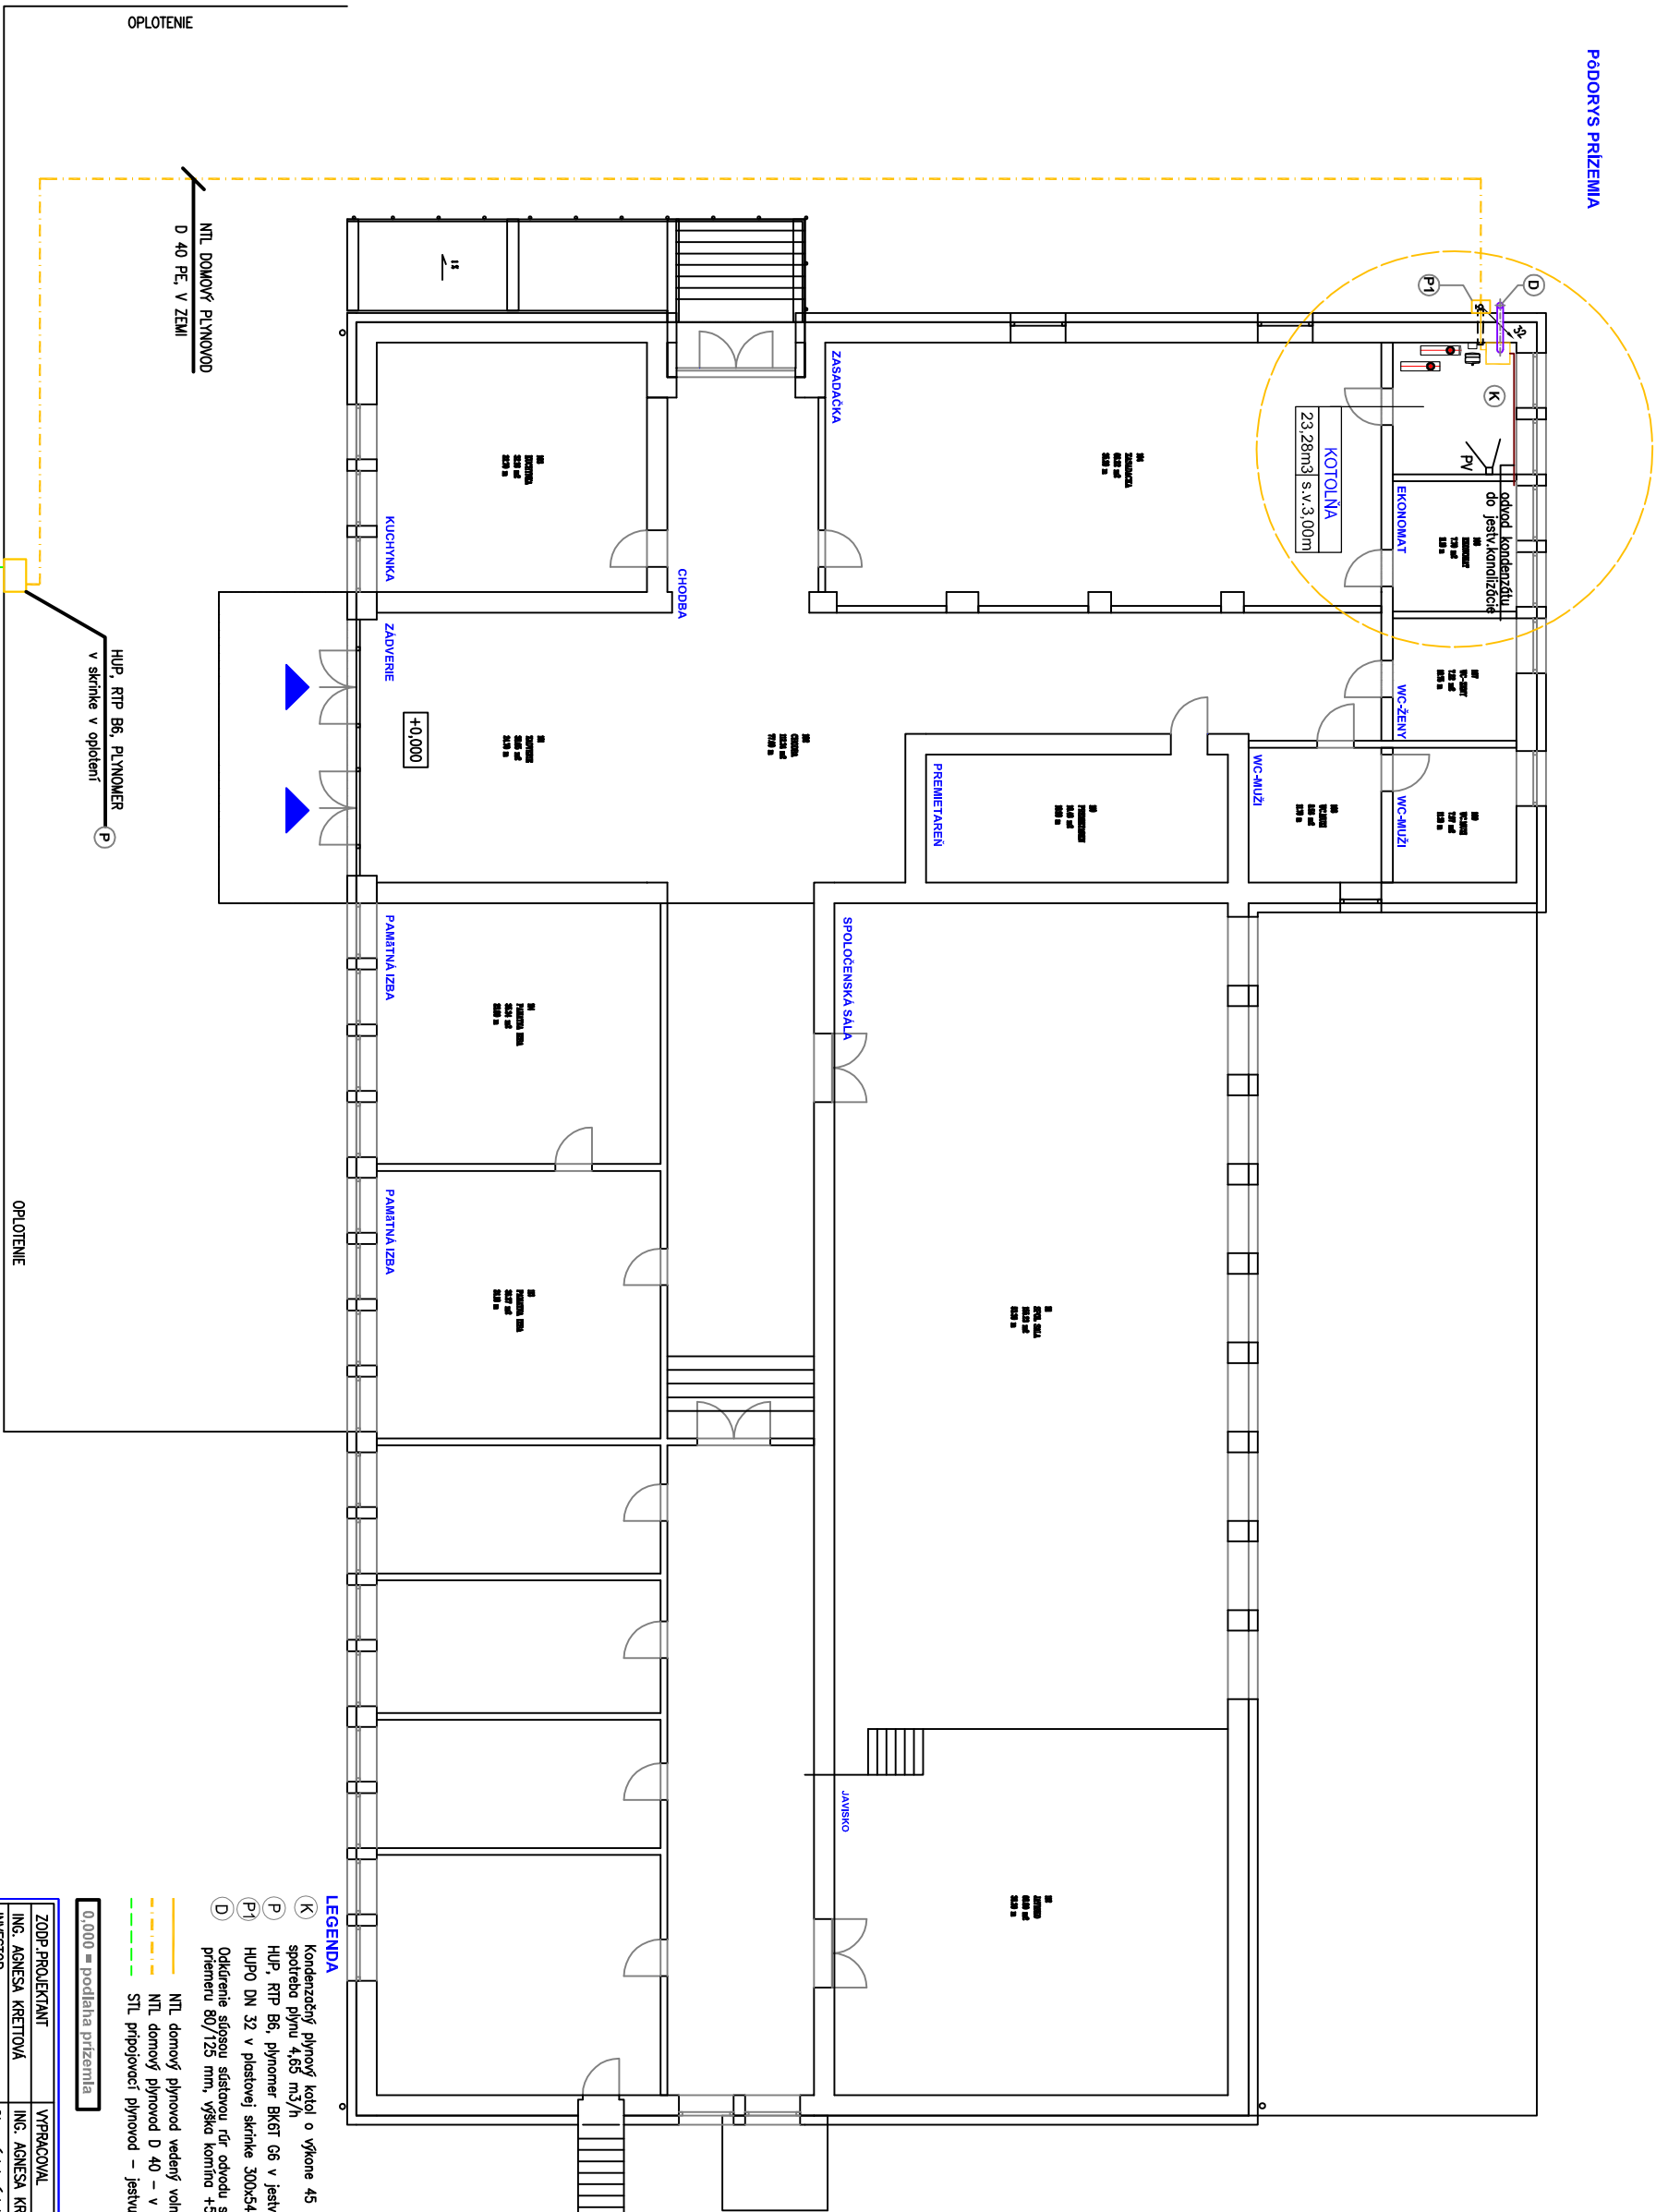

LEGENDA

- (K) Kondenzačný plynový kotol o výkone 45 kW
- (P) spotrebu plynu 4,65 m³/h
- (P1) HUP, RTP B6, plynomer BKGT 06 v jestvujúcej plastovej skrinke v optantí
- (D) HUP DN 32 v plastovej skrinke 300x5x5x245 mm na fasáde
- Odskrotenie silosou sústavou rúr odvodu spodín a prívodu vzduchu priemeru 80/125 mm, výška komína +5,400
- NTL domový plynovod vedený voľne
- NTL domový plynovod D 40 – v zemi
- NTL pripojovacie plynovody – jestvujúci

D 0,000 = podlažná prízemlia

ZODP. PROJEKTANT	VYPRÁCOVAL	KRESIL	Ing. Kretová Agneta
ING. AGNESA KRETOVÁ	ING. AGNESA KRETOVÁ	ING. AGNESA KRETOVÁ	Mierová 70
INVESTOR	Obec Údol, Údol č.2		064 01 Stará Ľubovna
MIESTO STAVBY	parcele č. 111/13, Údol č.2		
ČASŤ	PLYNONŠTALAČIA		
AKCIA	REKONŠTRUKCIA KULTÚRNEHO DOMU		
	šup. č. 2, Údol		
OBŠAH	PODORYS PRÍZEMIA		
		Datum	12/2015
		Formát	6 A4
		Škála	SP
		Mierka	1:75
		C. výkresu	P-1