



POHLAD NA OPLOTENIE - ÚSEK "B"

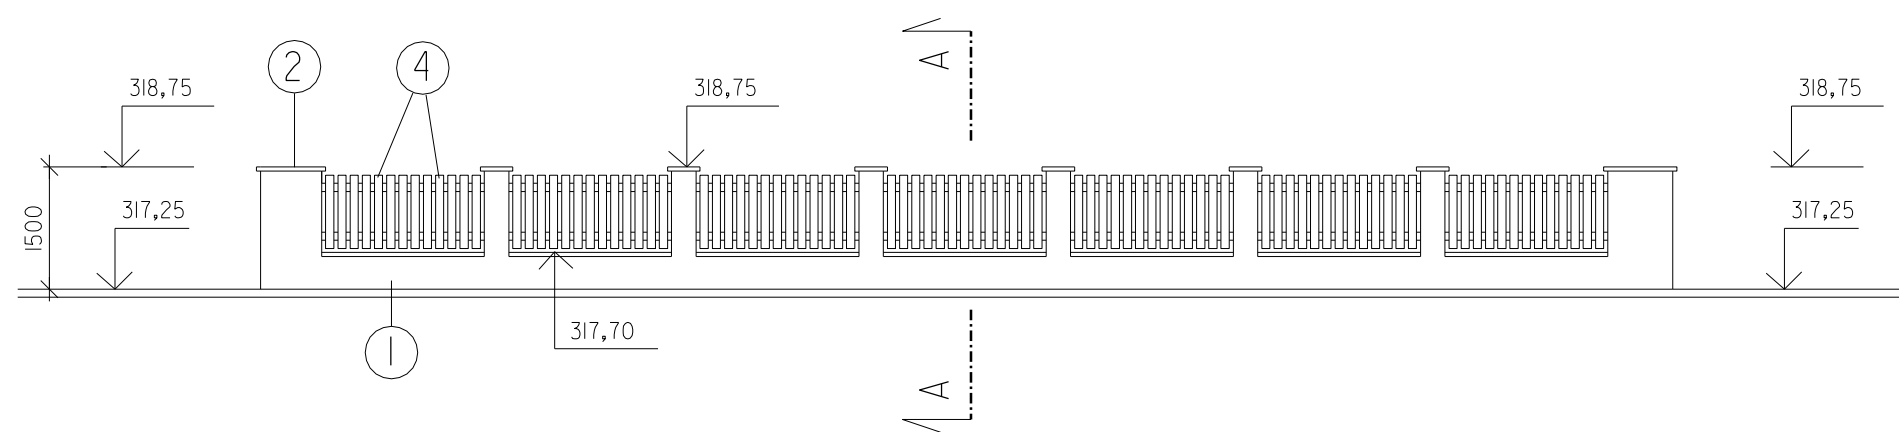

PODORYS - ÚSEK "B"

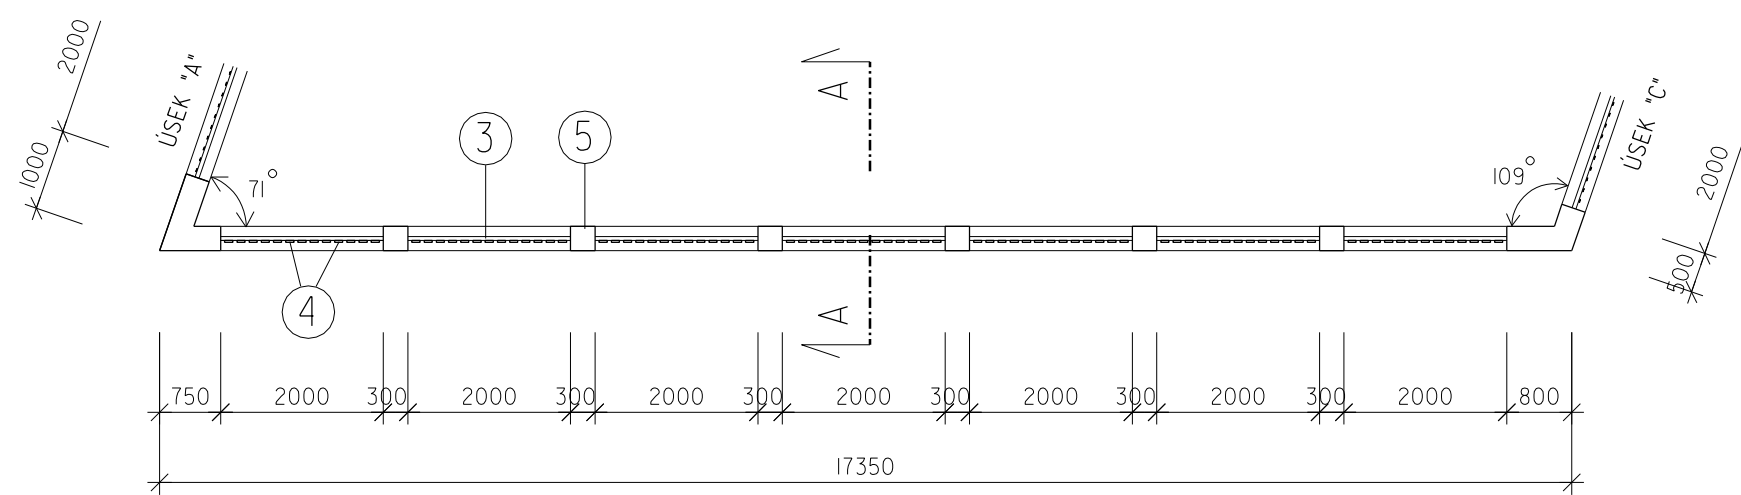

DLŽKY JEDNOTLIVÝCH ÚSEKOV :

ÚSEK "A" : 26,50 m

ÚSEK "B" : 17,35 m

ÚSEK "C" : 10,40 m

ÚSEK "D" : 14,50 m

ÚSEK "E" : 5,50 m

ÚSEK "F" : 13,50 m

DLŽKA OPLOTENIA SPOLU : 87,75 m

LEGENDA :

- 1 HLADKÁ FASÁDNA OMIETKA BAUMIT - FARBA SIVÁ
- 2 PLOTOVÁ STRIEŠKA A SOKLOVÁ PLATŇA FARBY SIVEJ
- 3 NOSNÝ VODOROVNÝ DREVENÝ HRANOL 100x50 mm, DL. 1980 mm - 2 ks/ POLE  
VONKAJŠÍ NÁTER HNEDÝ
- 4 VÝPLŇ Z DREVENÝCH PLOTOVIEK 900x100x20 mm, MEDZERA MEDZI DOSKAMI 50 mm, 13 ks/POLE  
VONKAJŠÍ NÁTER HNEDÝ
- 5 DEBNIACE TVÁRNICE HR. 300 mm VYPLNENÉ BETÓNOM B 15 S VLOŽENOU VÝSTUŽOU  $\varnothing$  8 mm

AUTOR NÁVRHU		<i>P R O P E T</i> Ing. Peter MAGDZIAK Sov. hrdinov 200 089 01 S V I D N Í K				
ZODP. PROJEKTANT				ING. MAGDZIAK		
VYPRACOVAL				ING. MAGDZIAK		
INVESTOR				OBEC DUBOVÁ		
MIESTO STAVBY		DUBOVÁ		okr. SVIDNÍK	ČÍSLO ZÁK.	05/15
NÁZOV STAVBY		VIACÚČELOVÉ ŠPORTOVÉ IHRISKO A DETSKÉ IHRISKO			FORMÁT	2x A4
					DÁTUM	03/2015
OBJEKT		03 - OPLOTENIE DETSKÉHO IHRISKA			MIERKA	1:100
					STUPEŇ	PSP
OBSAH		OPLOTENIE - ÚSEK "B"			ARCH. ČÍSLO	ČÍSLO VÝKRESU
ČASŤ						4