



PODORYS KOTOLNE

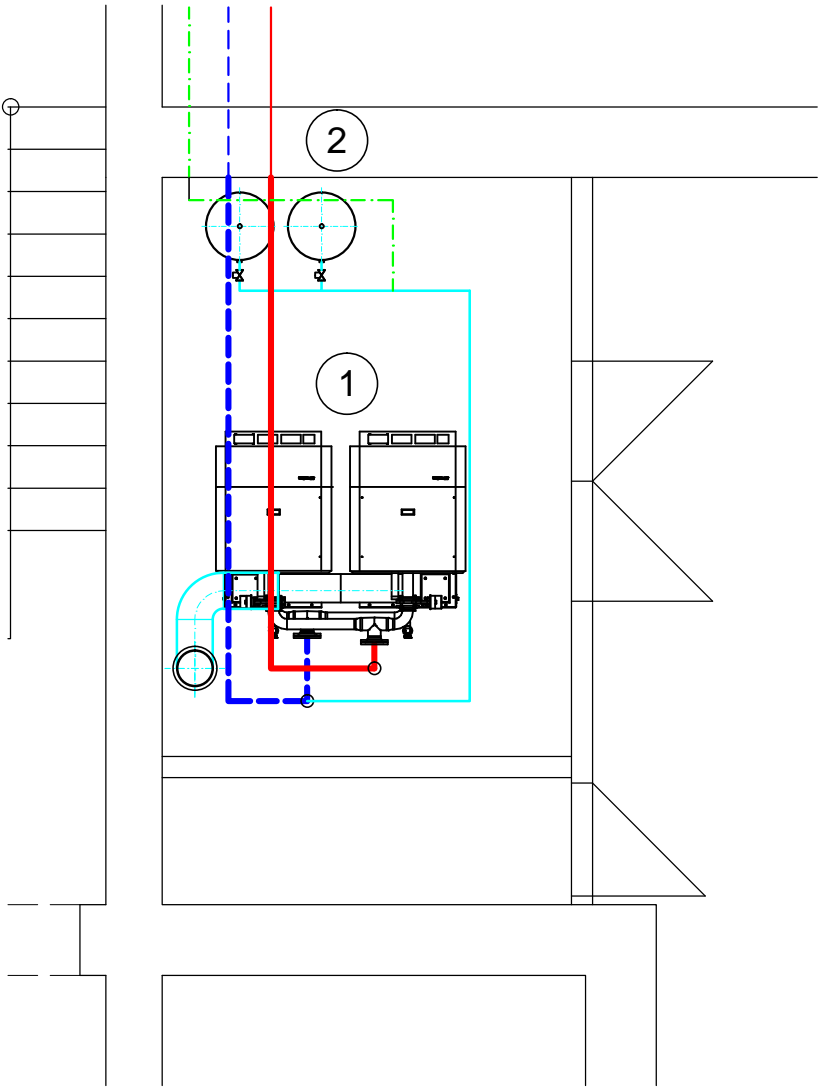

LEGENDA ZARIADENIA

- 1 KONDENZAČNÝ KOTOL HOVAL ULTRAGAS 300D, výkon 25-278kW
- 2 EXPANZNÁ NÁDOBA 200/6, objem 200 litrov/150 kPa

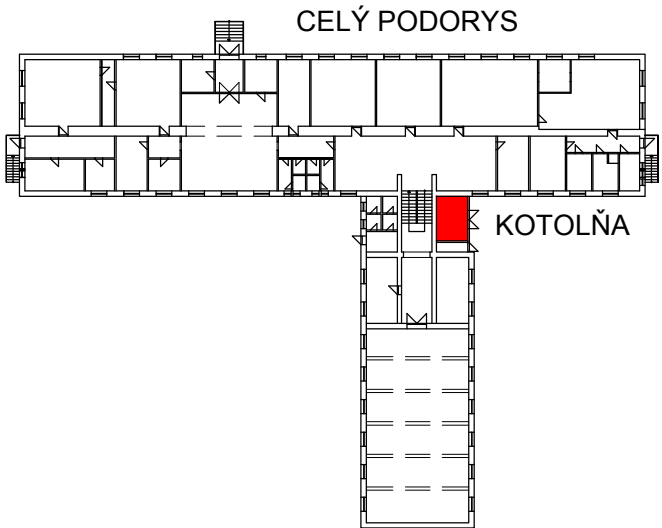

VYPRACOVAL Ing. Ján HORÁČEK		ZODP. PROJEKTANT Ing. Ján HORÁČEK		HL. INŽ. PROJEKTU Ing. Ján HORÁČEK		REKOTHERM, s.r.o. Vajslova 2445/2 917 01 TRNAVA	
OBJEDNÁVATEĽ OBECNÝ ÚRAD HAVAJ							
MIESTO STAVBY HAVAJ							
NÁZOV STAVBY REKONŠTRUKCIA VYKUROVANIA ZŠ HAVAJ						STUPEŇ PS - SP	FORMÁT 2A4
ČASŤ ÚSTREDNÉ KÚRENIE						DÁTUM 08/2015	Č.ZÁK.
NÁZOV VÝKRESU PODORYS KOTOLNE						MIERKA 1:50	Č. ARCH.
						Č. VÝKRESU	