




PÓDORYS MULTIFUNKČNÉHO IHRISKA 32,0x16,0 m M 1:100

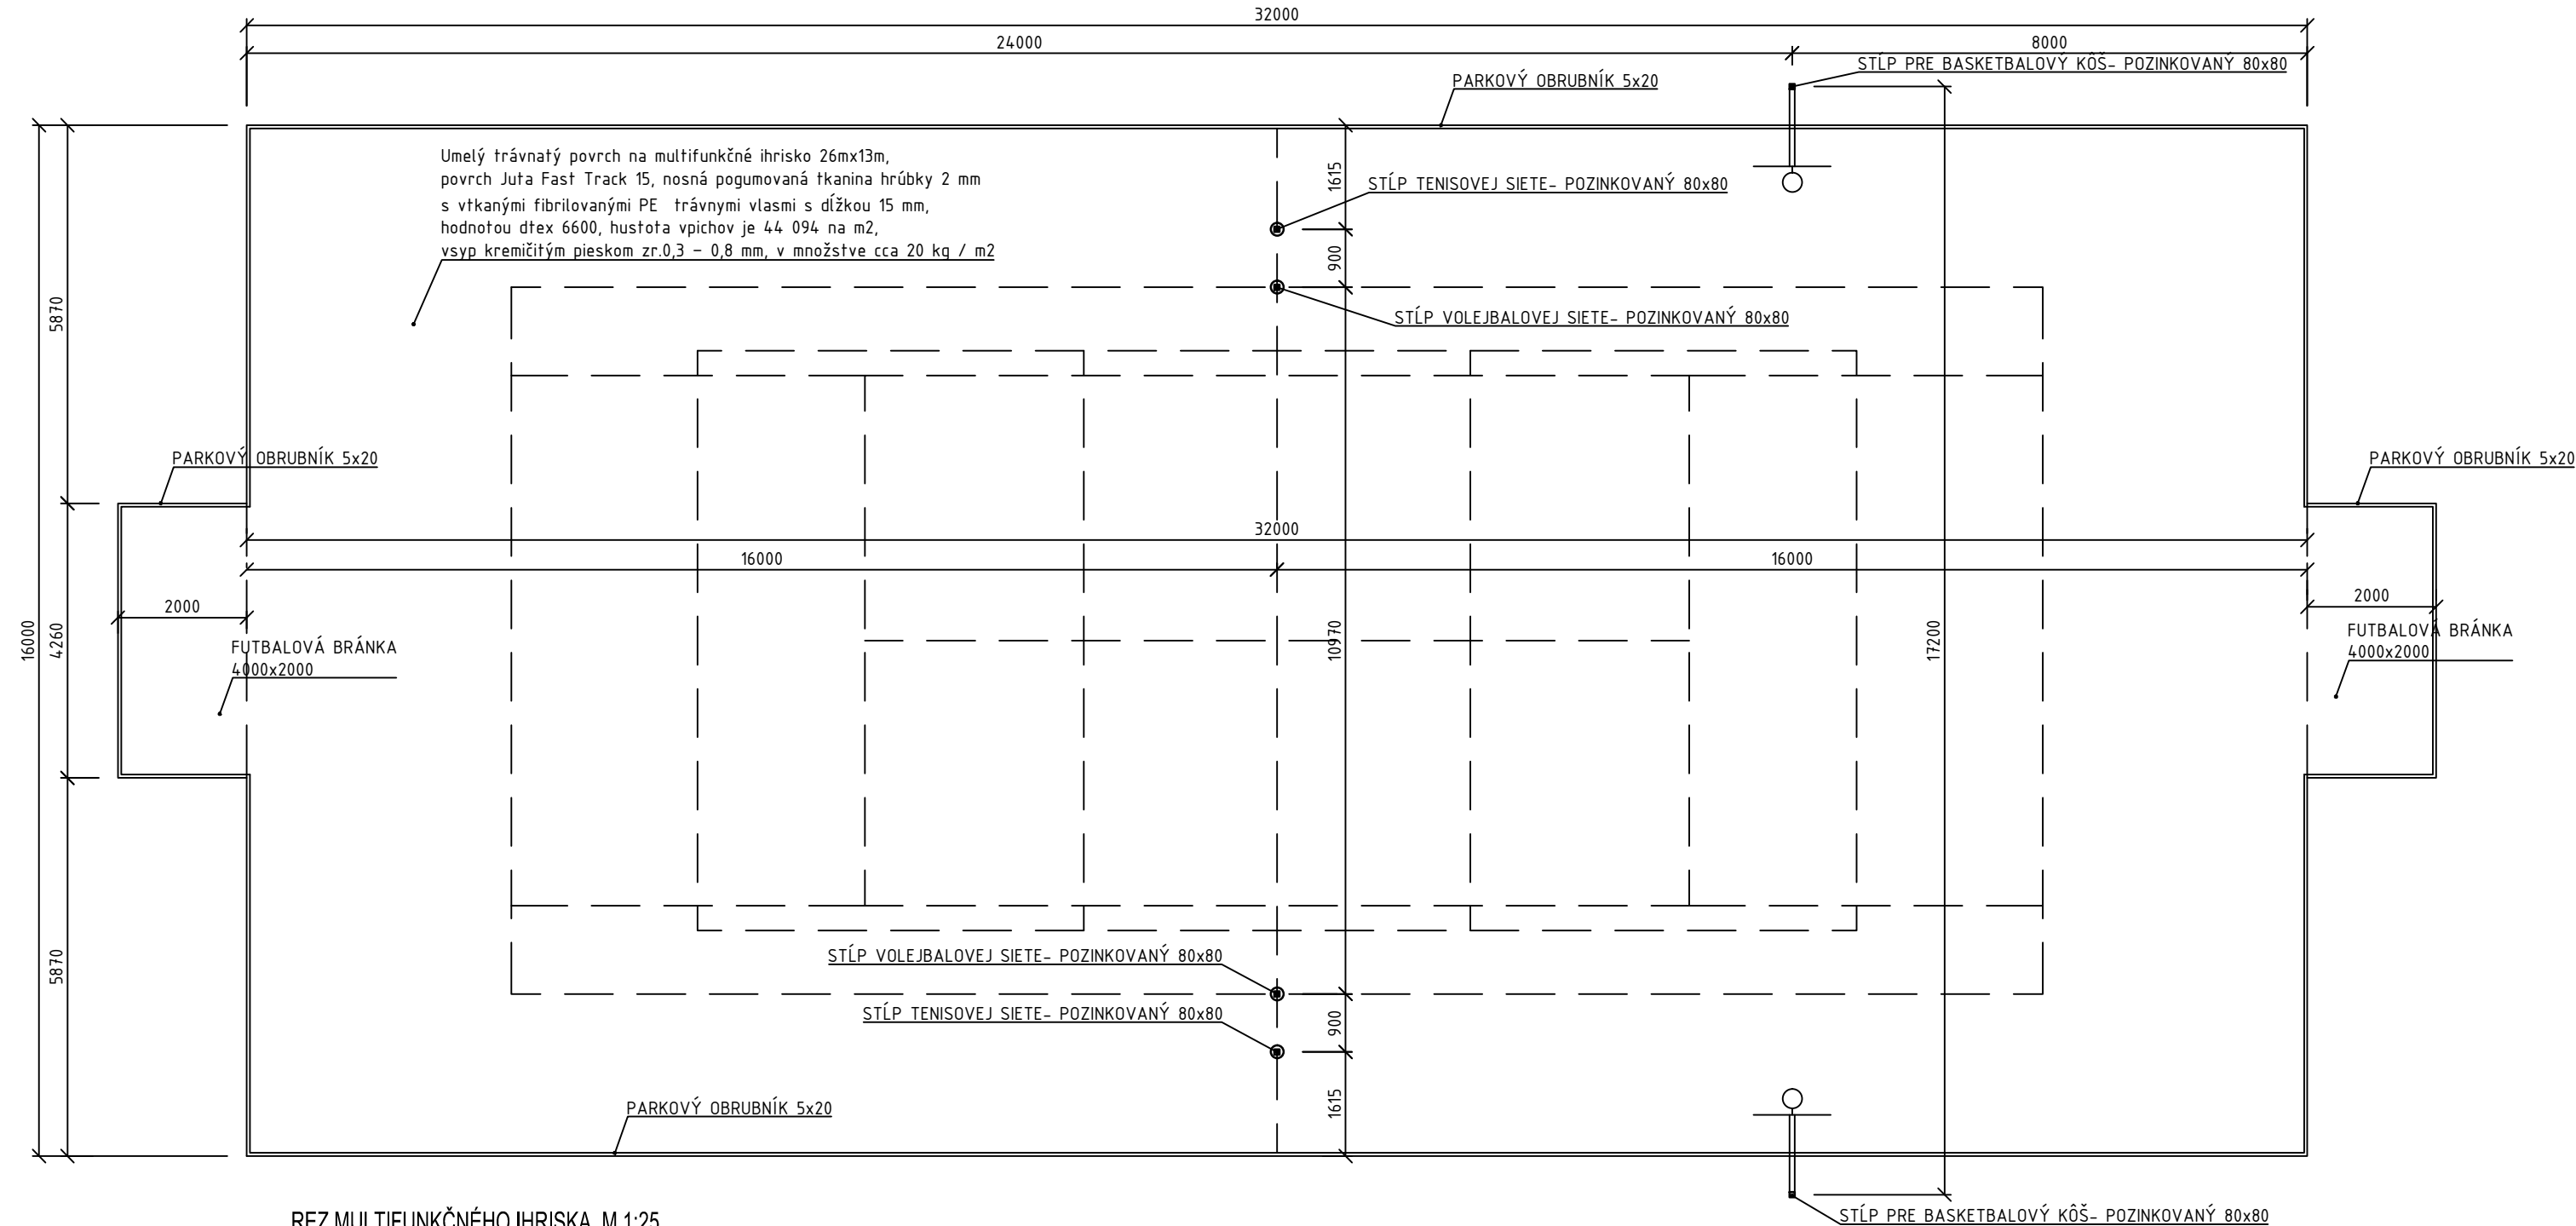


REZ MULTIFUNKČNÉHO IHRISKA M 1:25

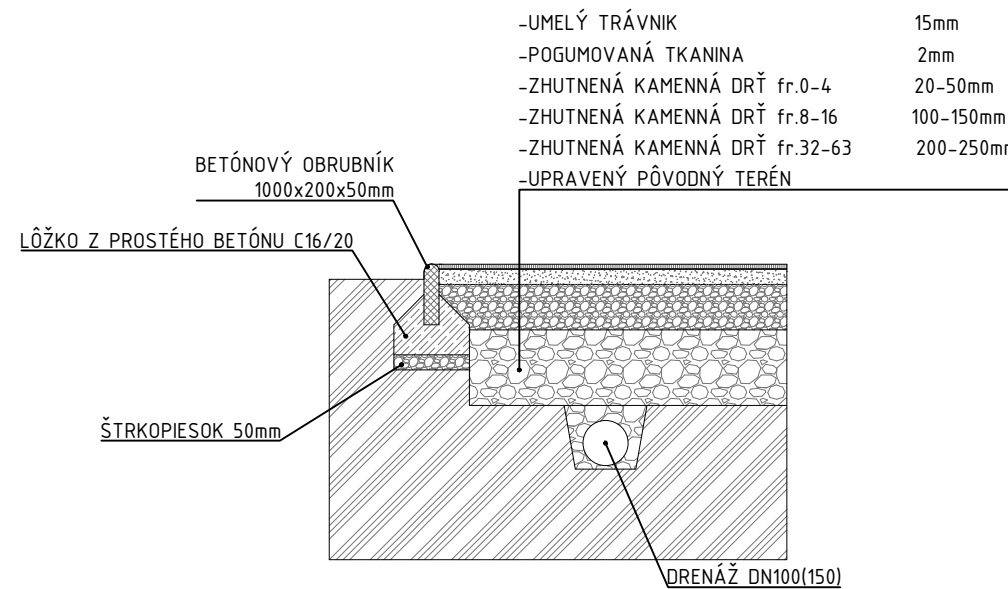

PÓDORYS ČIAROVANIA IHRISKA 32,0x16,0m M 1:250

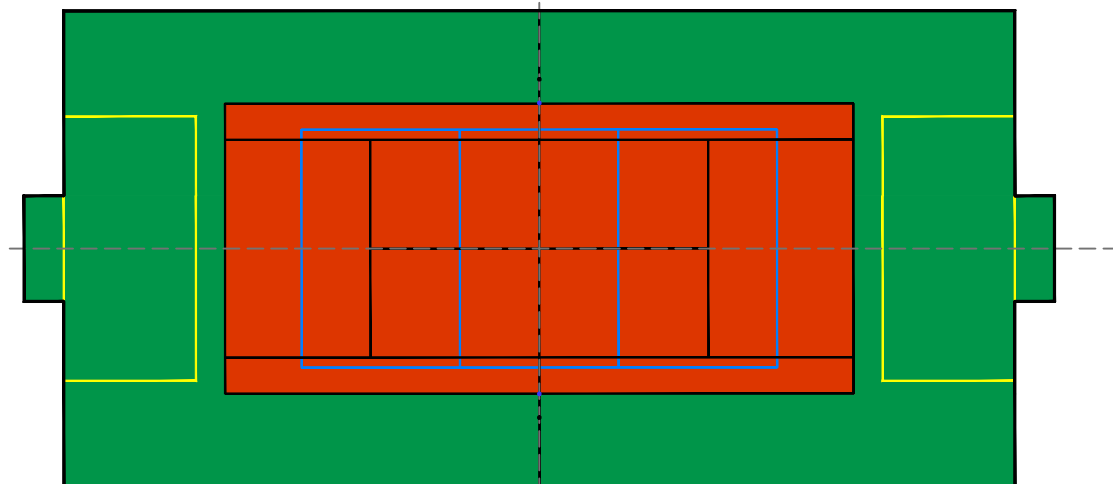

PÓDORYS ODVODNENIA A ZÁKLADOV M 1:100

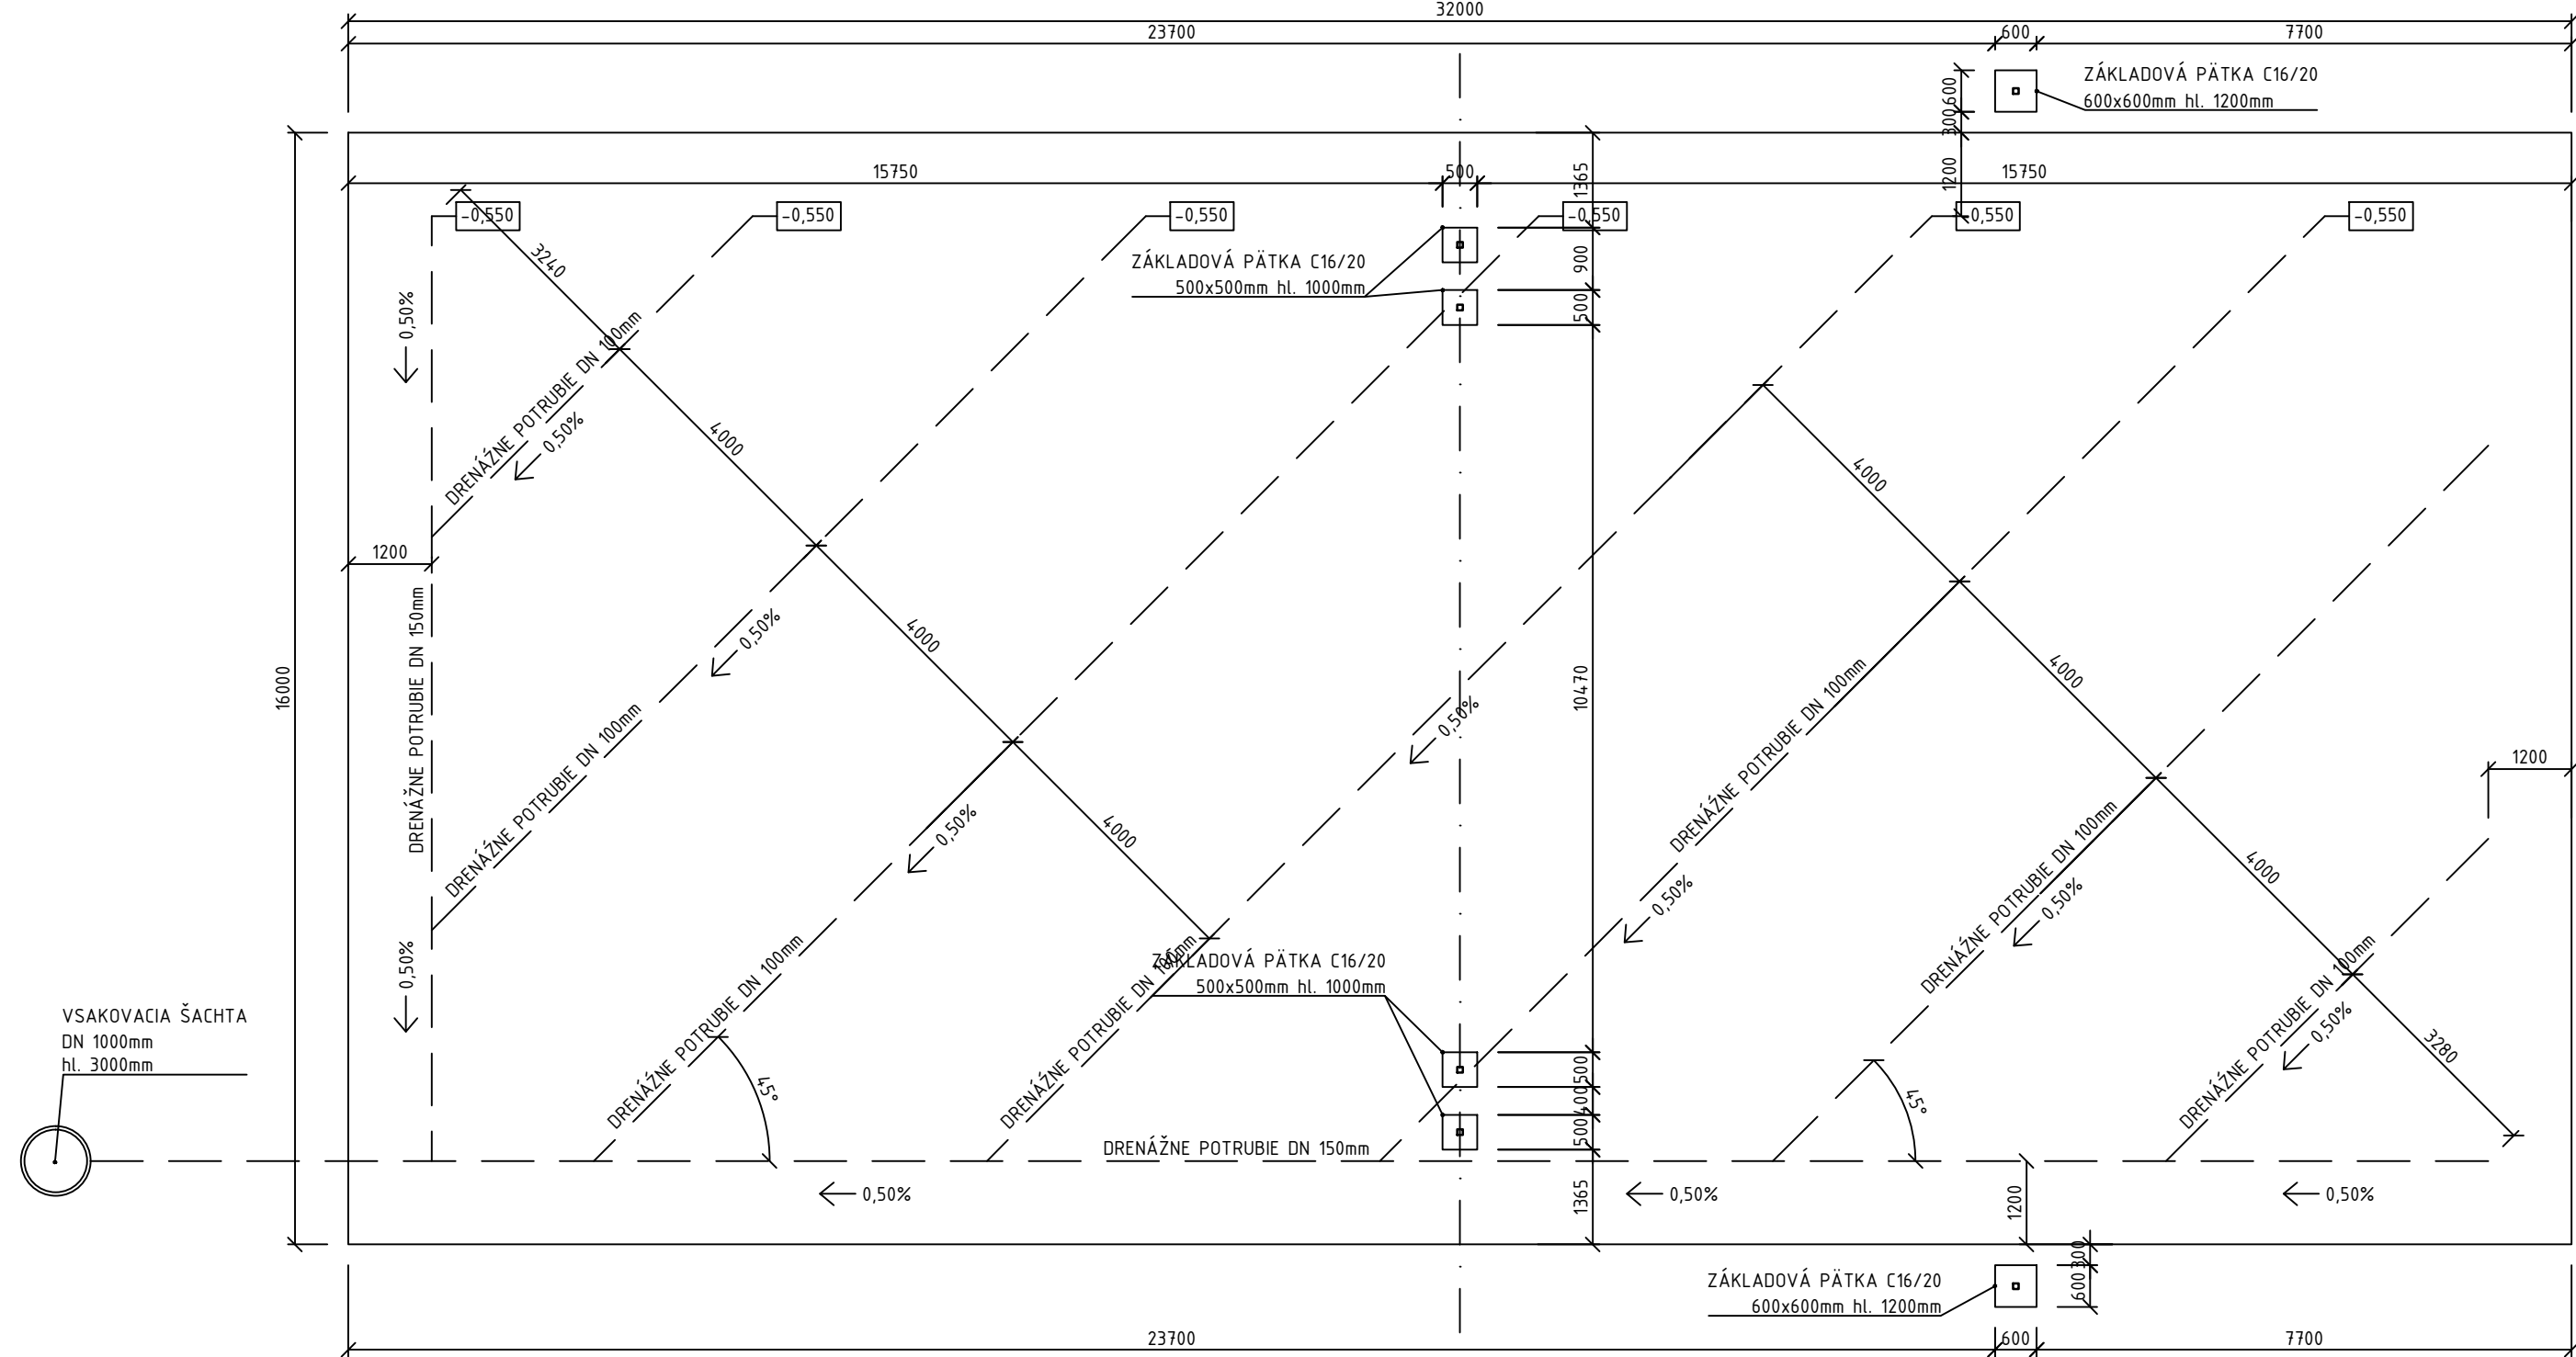


#### ŠPECIFIKÁCIA:

- UMELÁ TRÁVA:** Umelý trávnatý povrch na multifunkčné ihrisko 32mx16m, povrch Juta Fast Track 15, nosná pogumovaná tkanina hrúbky 2 mm s vtkanými fibrilovanými PE trávnyimi vlasmi s dĺžkou 15 mm, hustota dtex 6600, hustota vpichov je 44 094 na m2, vsyp kremičitým pieskom zr.0,3 – 0,8 mm, v množstve cca 20 kg / m2, čiarovanie volejbal a futbal, farebné prevedenie ihriska modrá, čiarovanie na tenis v bielej farbe, čiarovanie na volejbal v žltej farbe, čiarovanie na futbal žlté, umelý trávnatý povrch je certifikovaný, v súlade s normami EU
- BASKETBAL:** -Basketbalová obruč pozinkovaná, 12 úchytiak na pripevnenie sieťky retiazkovej, certifikát bezpečnosti "B"  
-Basketbalová sieťka 12 -retiazková, pozinkovaná  
-Basketbalová epoxidová doska o rozmeroch 90x120 cm, uložená v kovovom ráme, certifikovaná v súlade s predpismi FIBA.  
-Konštrukcia jednotlípová - pozinkovaná ( rameno 1,2 m ) osadenie zbetonovaním na pevno, pre veľkosť tabule 90 cm x 120 cm, certifikát bezpečnosti "B"
- FUTBAL:** -Futbalové bránky 4x2m s oválnym hliníkovým profilom 120/100cm, montované do montážnych puzdier, hĺbka bránky 120cm dole, 100cm hore, sada je vrátane montážnych puzdier, certifikát bezpečnosti "B"  
-Sieť na futbalovu branku 4x2m / hĺbka 100x120cm, sieť PPHF veľkosť' oka 50x50/3mm

- VOLEJBAL:** -Viacúčelové oceľové stĺpy na volejbal s kl'ukou na napínanie siete a reguláciou výšky, certifikát bezpečnosti "B"  
-Montážne puzdrá na viacúčelové oceľové stĺpy  
-Volejbalová sieť' čierna s anténkami, zosilnená vrchná časť  
-Vešiak na sieť



Súradnicový systém :		Výškový systém :		
Dokumentácia je duševným majetkom spoločnosti PRODOSING s.r.o.. Akékoľvek rozmnožovanie jej časti alebo celku, alebo využitie riešenia tretími osobami je povolené len s písomným súhlasom. Subject to law this document is a company PRODOSING Ltd. secret and it may not be reproduced, or made public, as a whole or in parts by any person to other parties, or to competitors without specific written authorization of the management of PRODOSING Ltd.				
PROJEKTOVAL :	ING. ĽUBOŠ MAŠLEJ		AUTORIZAČNÁ PEČATKA A PODPIS:	
VYPRACOVAL :	ING. ĽUBOŠ MAŠLEJ			
KONTROLOVAL :				
ZODP. PROJEKTANT :	ING. ĽUBOŠ MAŠLEJ			
OBSTARAVATEĽ : Obec Nižný Orlík, Nižný Orlík 58, 090 11, Vyšný Orlík				
KRAJ : PREŠOVSKÝ		OKRES STAVBY : SVIDNÍK		
MIESTO STAVBY : parcela č.179		KATAST. OZEMIE : NIŽNÝ ORLÍK		
STAVBA :		stupeň :		formát :
ZLEPŠENIE MIESTNYCH ZÁKLADNÝCH SLUŽIEB		DSP		5x44
V OBCI NIŽNÝ ORLÍK		dátum :		číslo zák. :
		12/2015		M123/12/15
OBJEKT : SO 100-03 MULTIFUNKČNÉ IHRISKO		mierka :		arch. číslo :
		1:25,100,250		M123/15
PRÍLOHA :		číslo prílohy :		číslo súpravy :
VÝKRES MULTIFUNKČNÉHO IHRISKA		08		