



REZ A-A

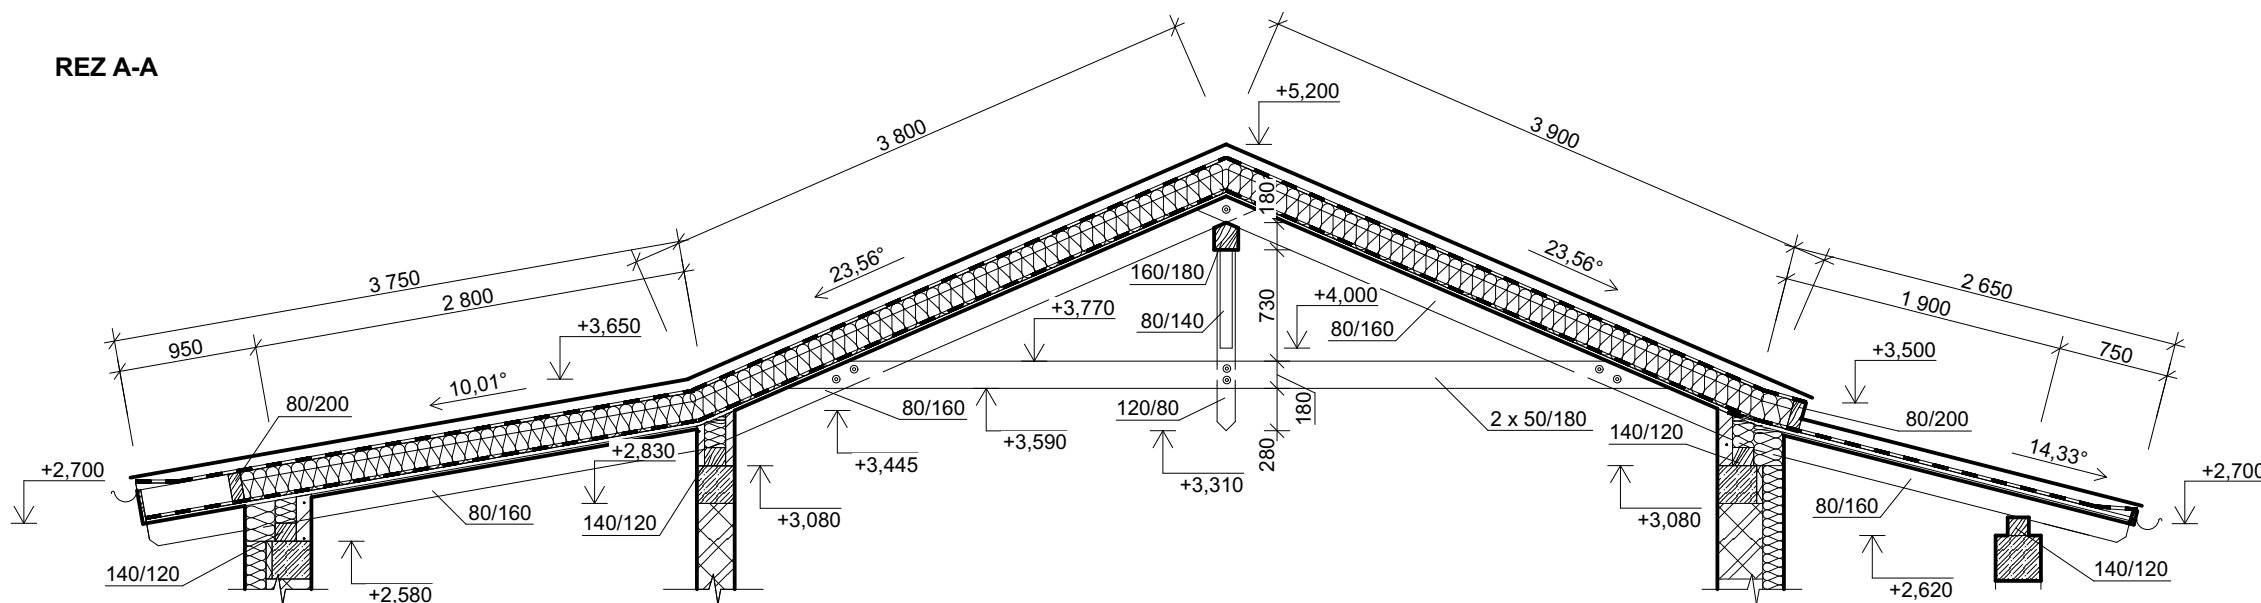

REZ B-B

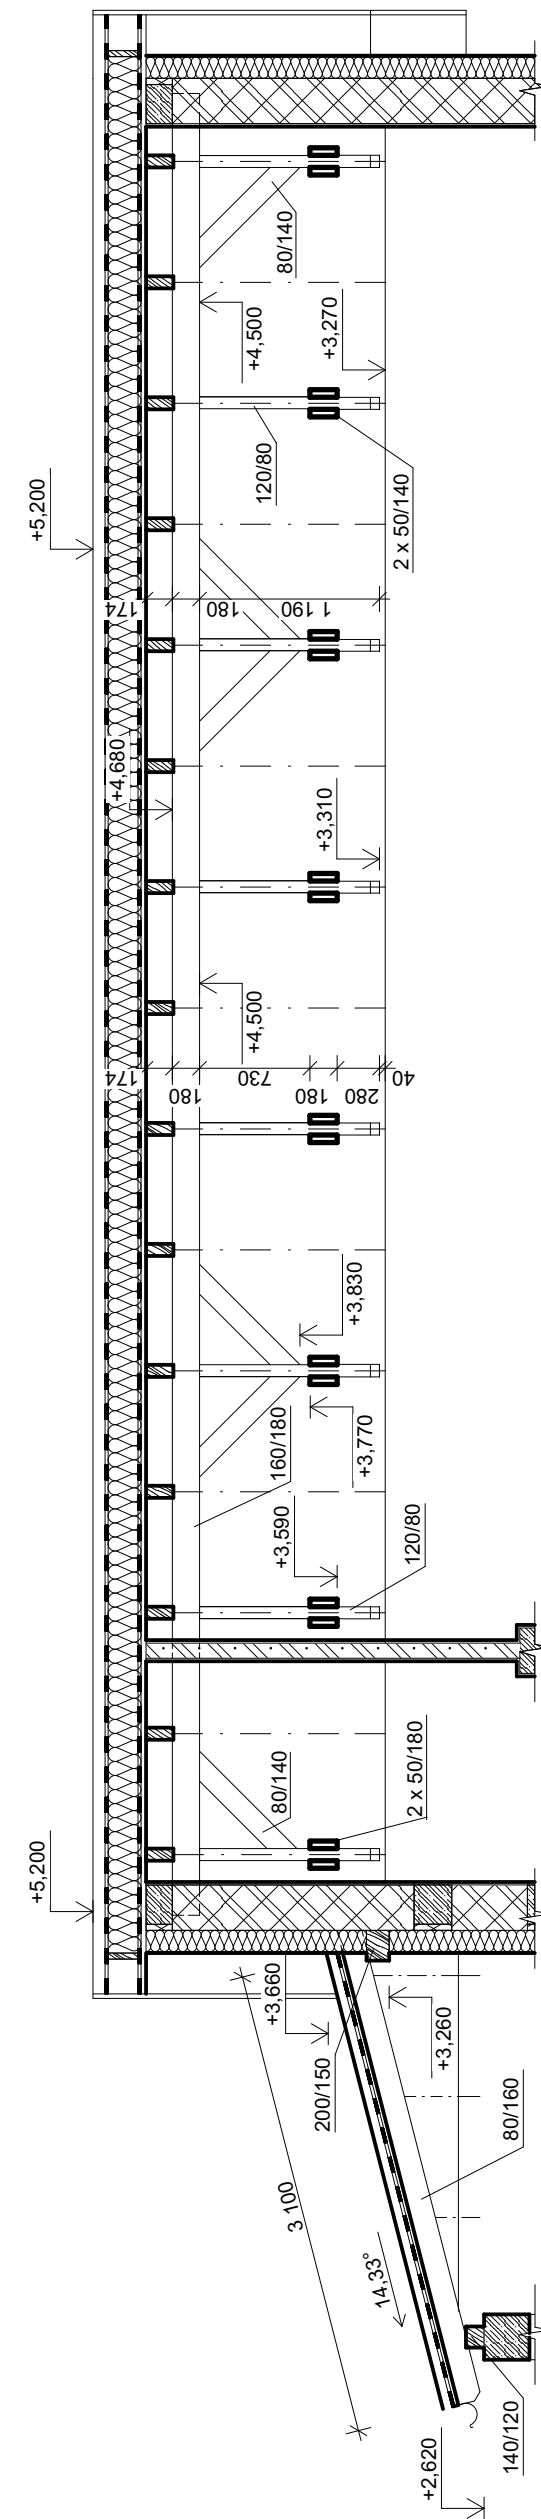

POZNÁMKA

- PLNÝ DREVENÝ PODHLAD NESMIE BYŤ SPRÁVENÝ POD KROKVA MI. V PRÍPADE PODHLADU POD KROKVA MI JE NUTNÉ ZMENIŤ SKLADBU STRECHY

