SITUÁCIA - BÚRACIE PRÁCE - ČASŤ "2"
M - 1:200

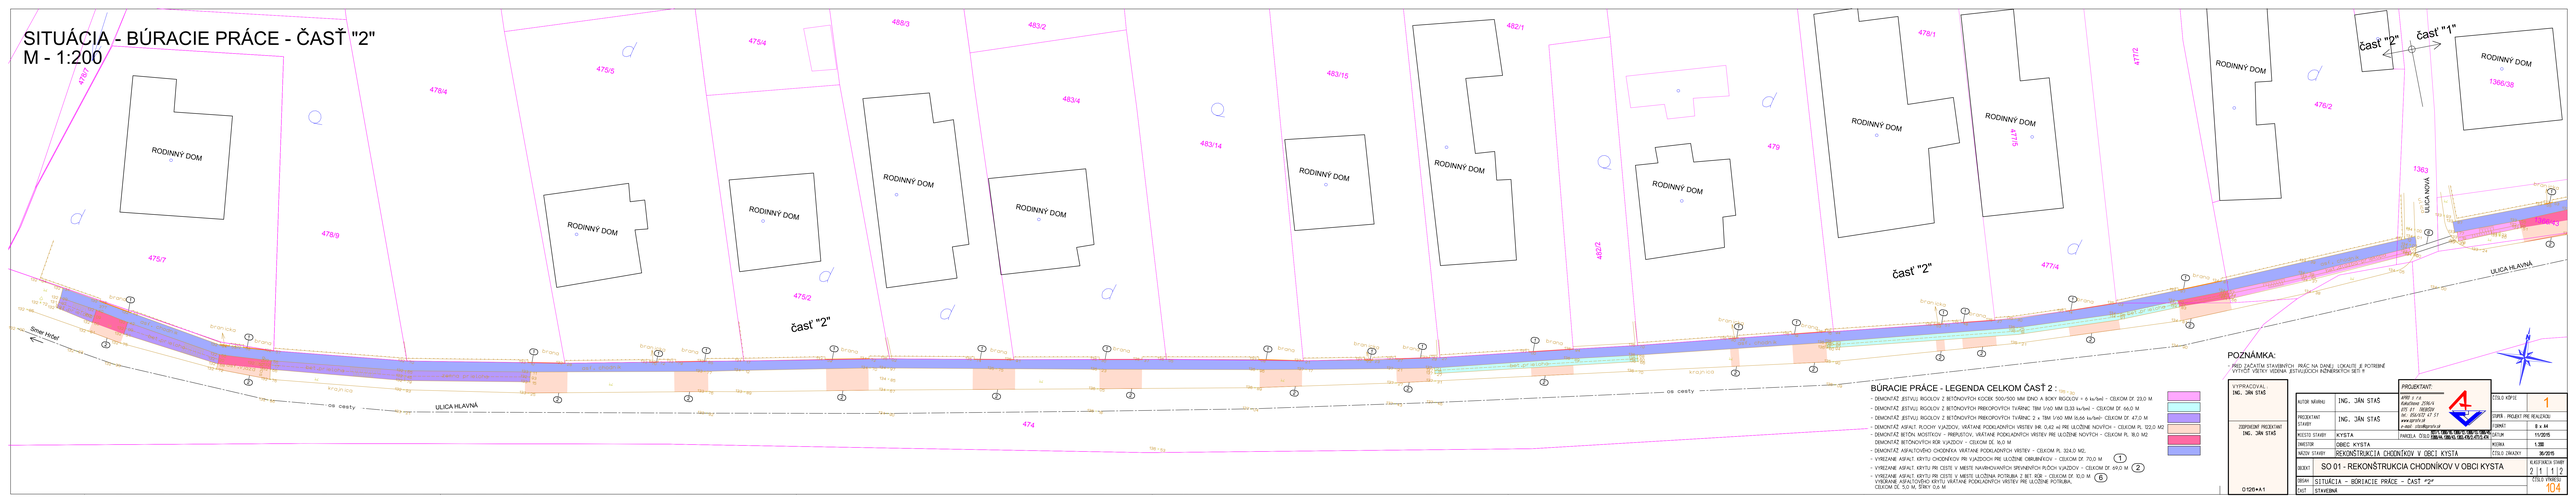

BÚRACIE PRÁCE - LEGENDA CELKOM ČASŤ 2 :

- DEMONTÁŽ JESTVUJ. RIGOLOV Z BETÓNOVÝCH KOCIEK 500/500 MM BEZ O BOKY RIGOLOV = 0.4x1m2 - CELKOM DŽ. 23,0 M
- DEMONTÁŽ JESTVUJ. RIGOLOV Z BETÓNOVÝCH PREKOPROVÝCH TVÁRNIC TBM 1/60 MM 0,33 1x1m2 - CELKOM DŽ. 66,0 M
- DEMONTÁŽ JESTVUJ. RIGOLOV Z BETÓNOVÝCH PREKOPROVÝCH TVÁRNIC 2 x TBM 1/60 MM 0,66 1x1m2 - CELKOM DŽ. 47,0 M
- DEMONTÁŽ ASFALT. ROZHV. VJAZDOV, VRÁTANE PODKLADNÝCH VRSTIEV 9/8 0,42 M2 PRE ULOŽENIE NOVÝCH - CELKOM PL 122,0 M2
- DEMONTÁŽ BETÓN. MOSTITKOV - PREPUSTOV, VRÁTANE PODKLADNÝCH VRSTIEV PRE ULOŽENIE NOVÝCH - CELKOM PL 18,0 M2
- DEMONTÁŽ BETÓNOVÝCH RÚR VJAZDOV - CELKOM DŽ. 16,0 M
- DEMONTÁŽ ASFALTOVÉHO CHODNÍKA VRÁTANE PODKLADNÝCH VRSTIEV - CELKOM PL 324,0 M2,
- VYREZANIE ASFALT. KRYTU CHODNÍKOV PRI VJAZDOCH PRE ULOŽENIE OBRUBNÍKOV - CELKOM DŽ. 70,0 M (1)
- VYREZANIE ASFALT. KRYTU PRI CESTE V MESTE NAVRHOVANÝCH SRVNÝCH RÚČOK VJAZDOV - CELKOM DŽ. 69,0 M (2)
- VYREZANIE ASFALT. KRYTU PRI CESTE V MESTE ULOŽENIA POTRUBIA Z BET. RÚR - CELKOM DŽ. 10,0 M (8)
  VYBÚRANIE ASFALTOVÉHO KRYTU VRÁTANE PODKLADNÝCH VRSTIEV PRE ULOŽENIE POTRUBIA, CELKOM DŽ. 5,0 M, ŠÍRKY 0,6 M

POZNÁMKA:

- PRED ZAČIATKOM STAVEBNÝCH PRÁC NA ĎALEJ LOKALITE JE POTREBNÉ VYTYČIŤ VEDENIA JESTVUJÚCICH INŽINIERSKYCH SIETÍ !!

VYPRACOVAL: ING. JÁN STAŠ	PROJEKTANT: ARP s.r.o. Kalužkova 2256/A 851 01 BRATISLAVA tel.: 02/6272 47 27 www.arp.sk e-mail: info@arp.sk	
ZODPOVEDNÝ PROJEKTANT: ING. JÁN STAŠ		
	NÁZOV NÁVRHU: ING. JÁN STAŠ	ČÍSLO VÝKRESU: 1
	PROJEKTANT STAVBY: ING. JÁN STAŠ	FORMÁT: A 4 M
	MIESTO STAVBY: KYSTA	PARCELA ČÍSLO: [illegible] DÁTUM: 11/2015
	OKRES: OBEC KYSTA	MIERKA: 1:200
	MIESTO STAVBY: REKONŠTRUKCIA CHODNÍKOV V OBCI KYSTA	ČÍSLO ZMLUVY: 30/2015
	OBJEKT: SO 01 - REKONŠTRUKCIA CHODNÍKOV V OBCI KYSTA	KVALIFIKAČ. STUPEŇ: 2 1 1 1 2
	OBSAH: SITUÁCIA - BÚRACIE PRÁCE - ČASŤ "2"	ČÍSLO VÝKRESU: 104
	DAŇ: STAVEBNÁ	

0126+A1