
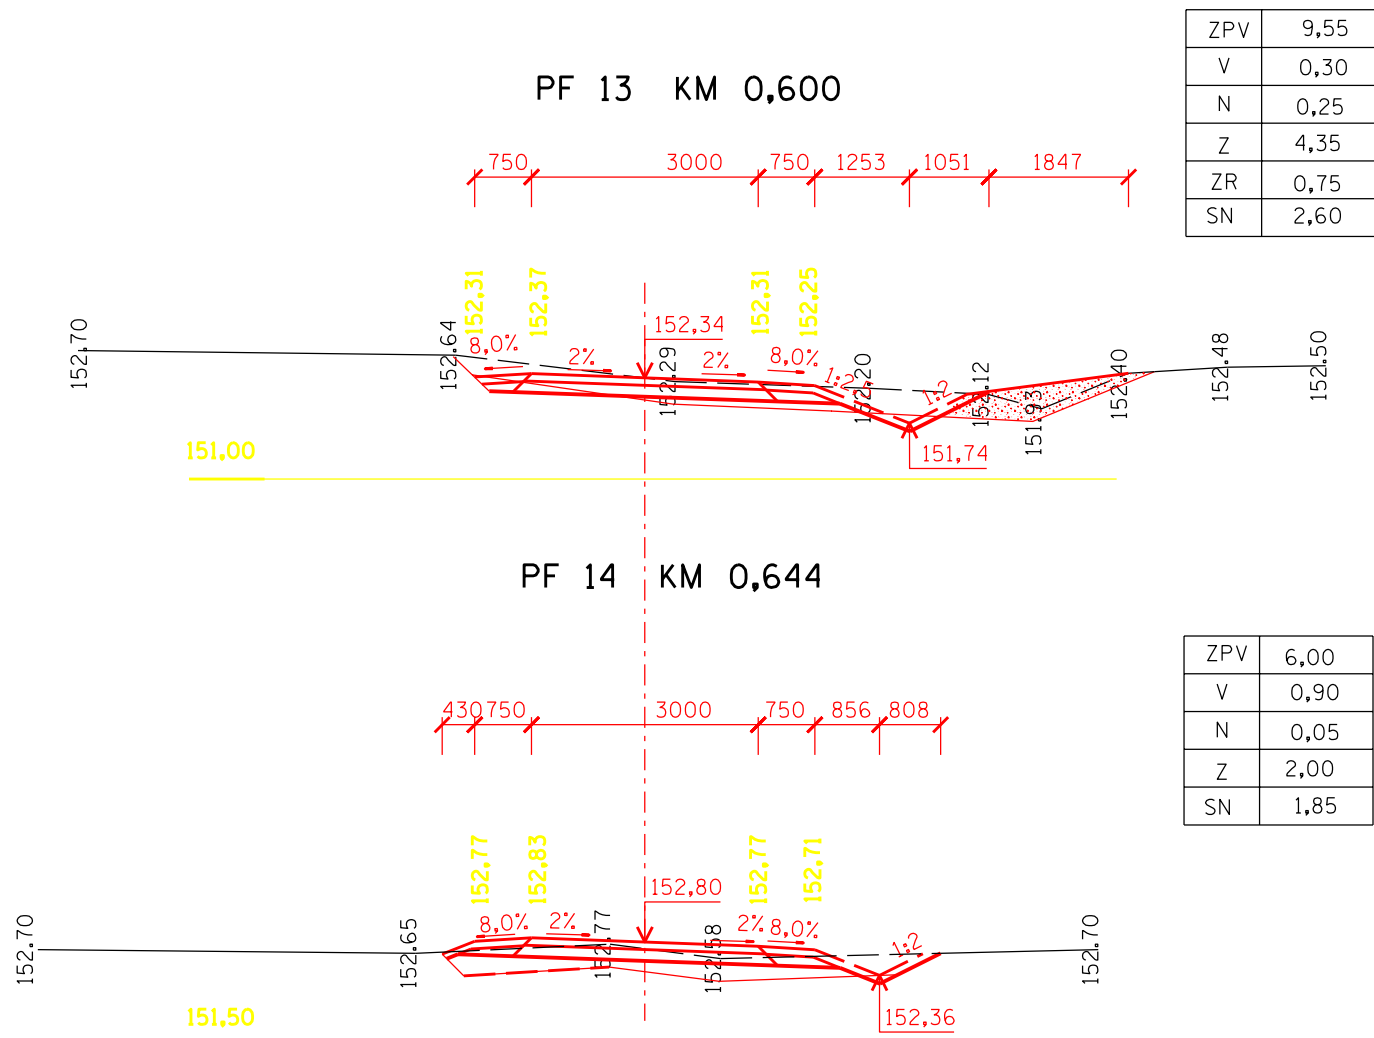
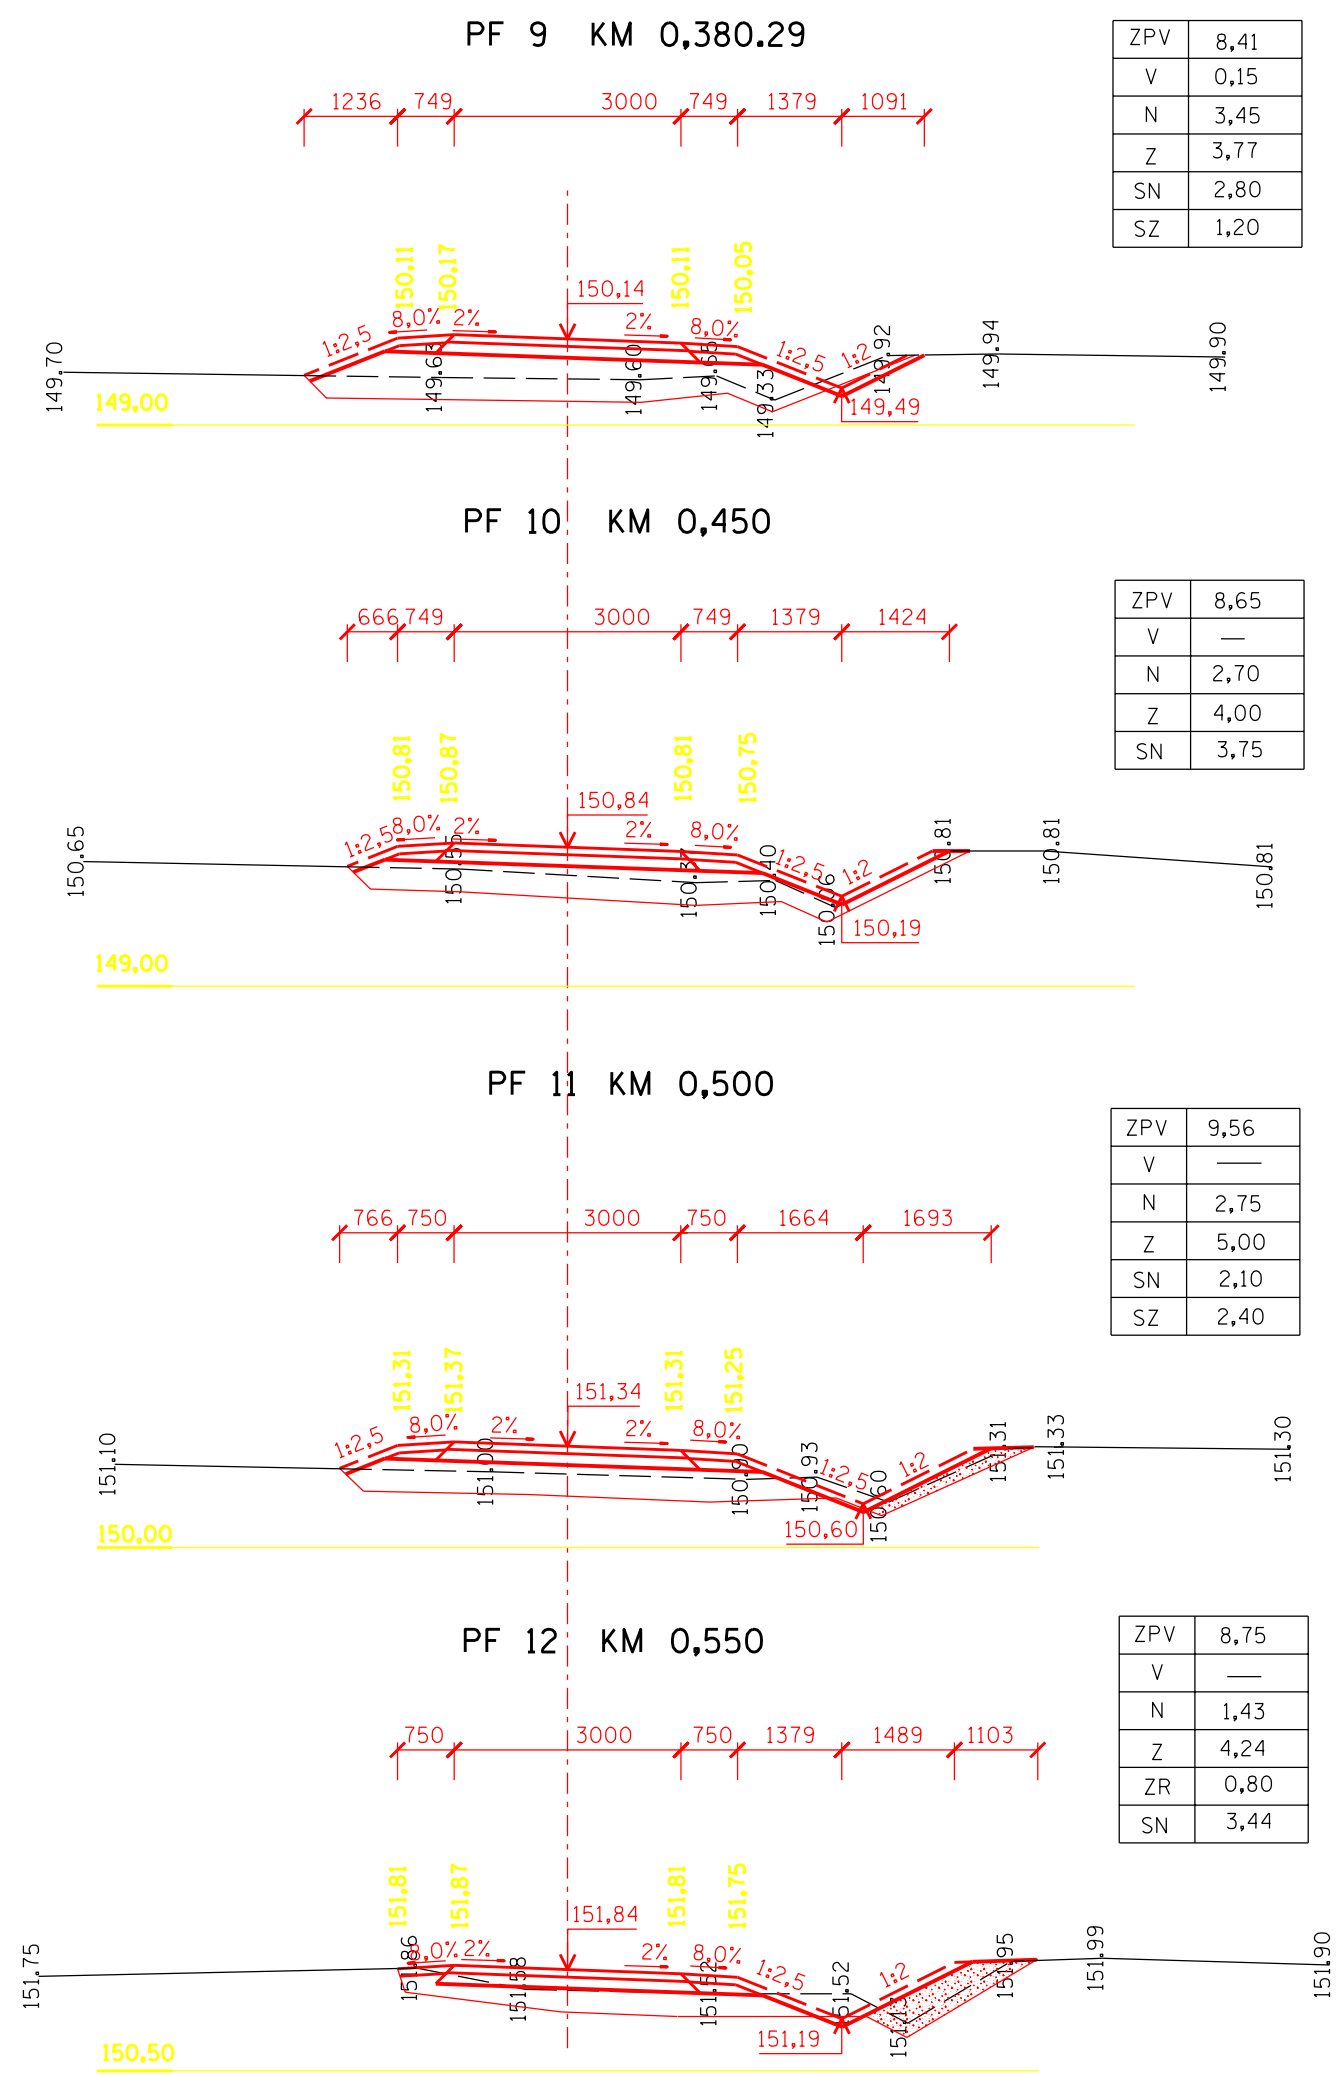
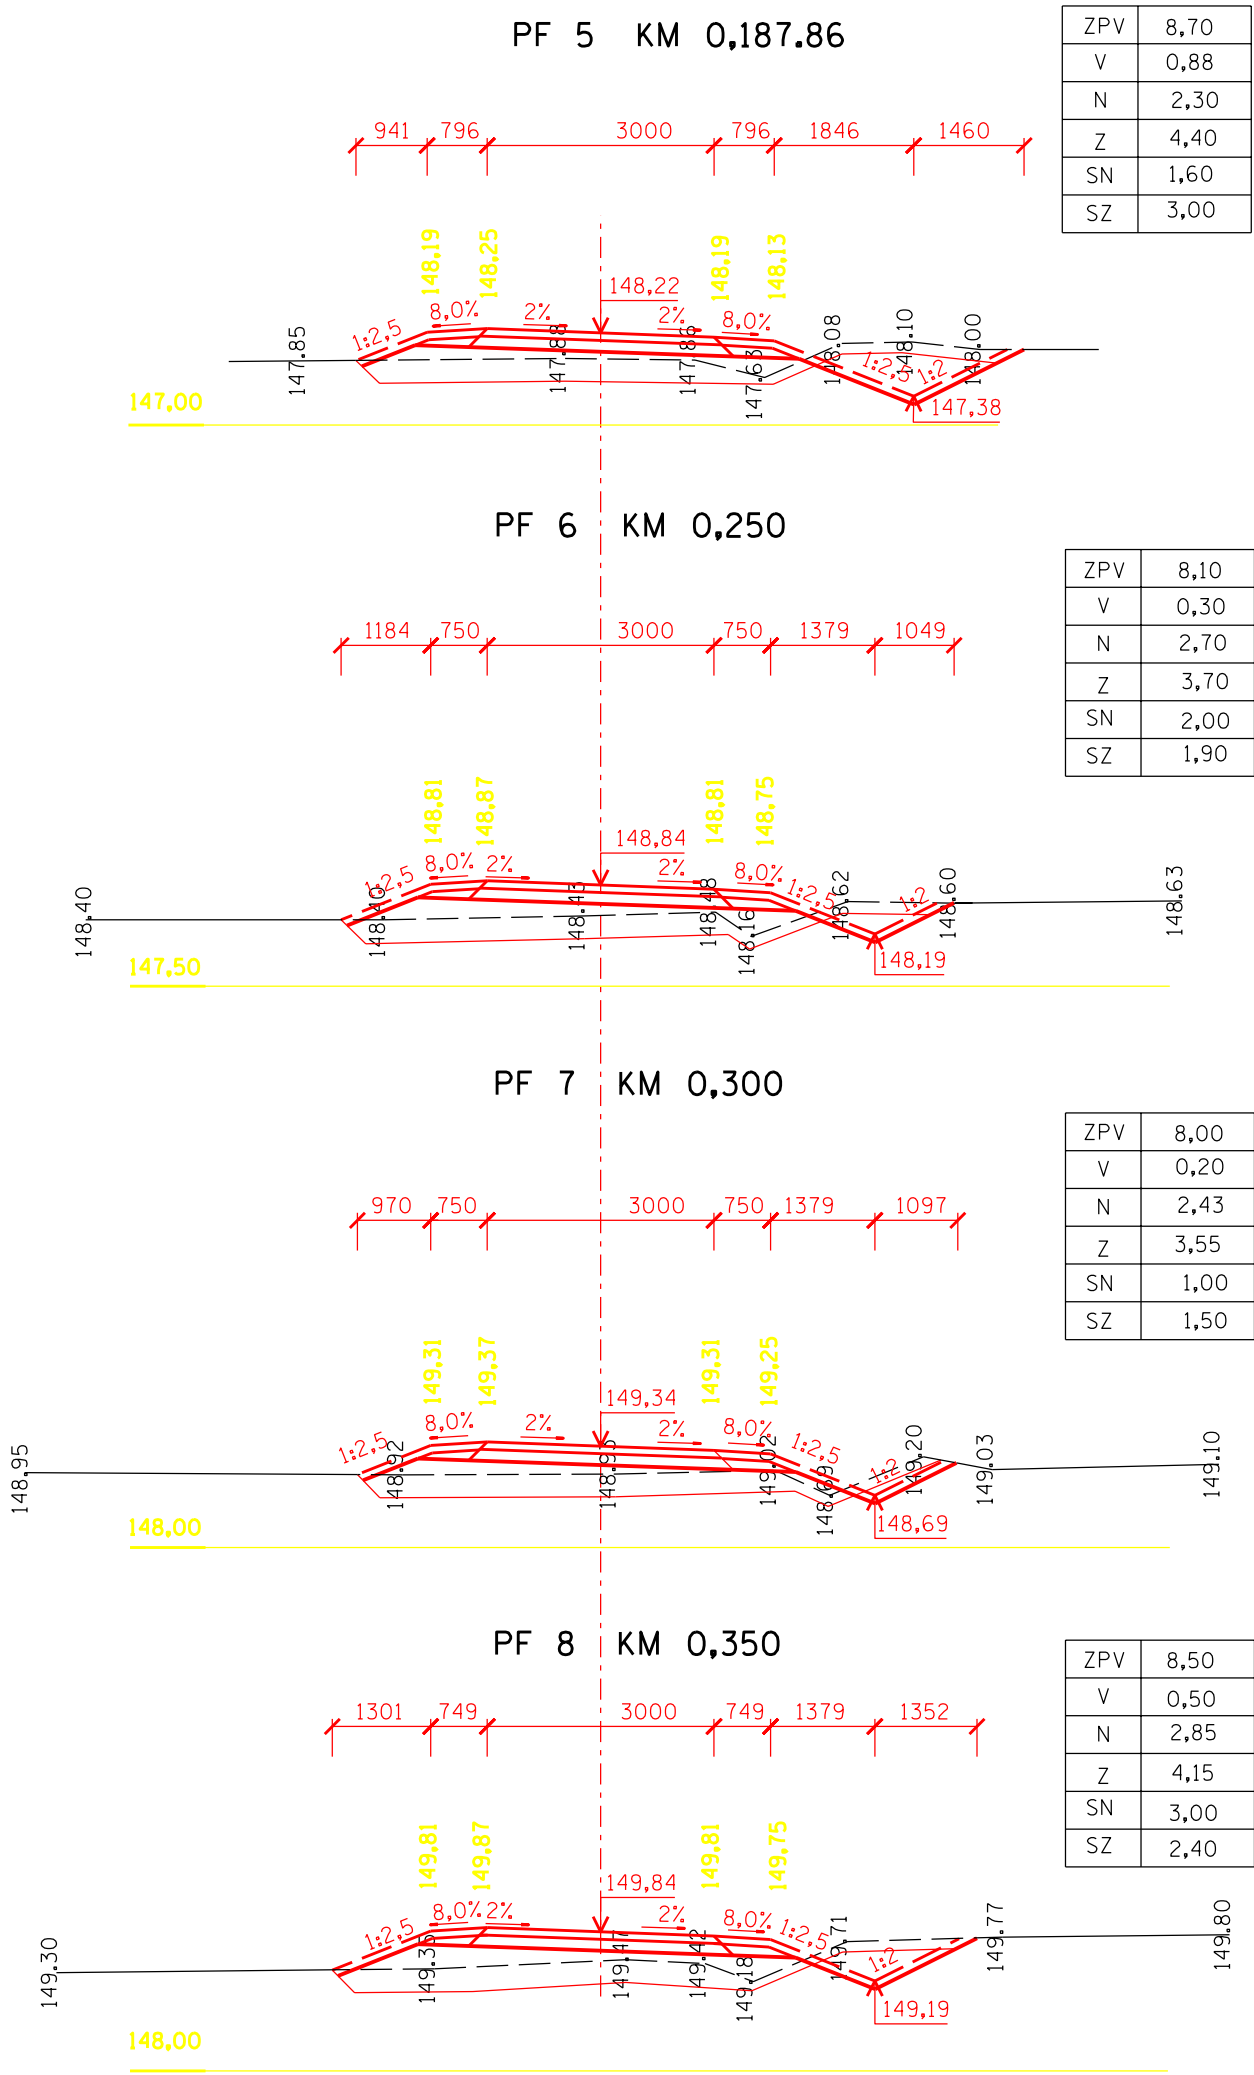


SO 03 - KUKURIČIANKY III. - nespevnená 4,0/30  
NAPOJENIE CESTY KUKURIČIANKY III. NA CESTU SO 01 - KUKURIČIANKY I.

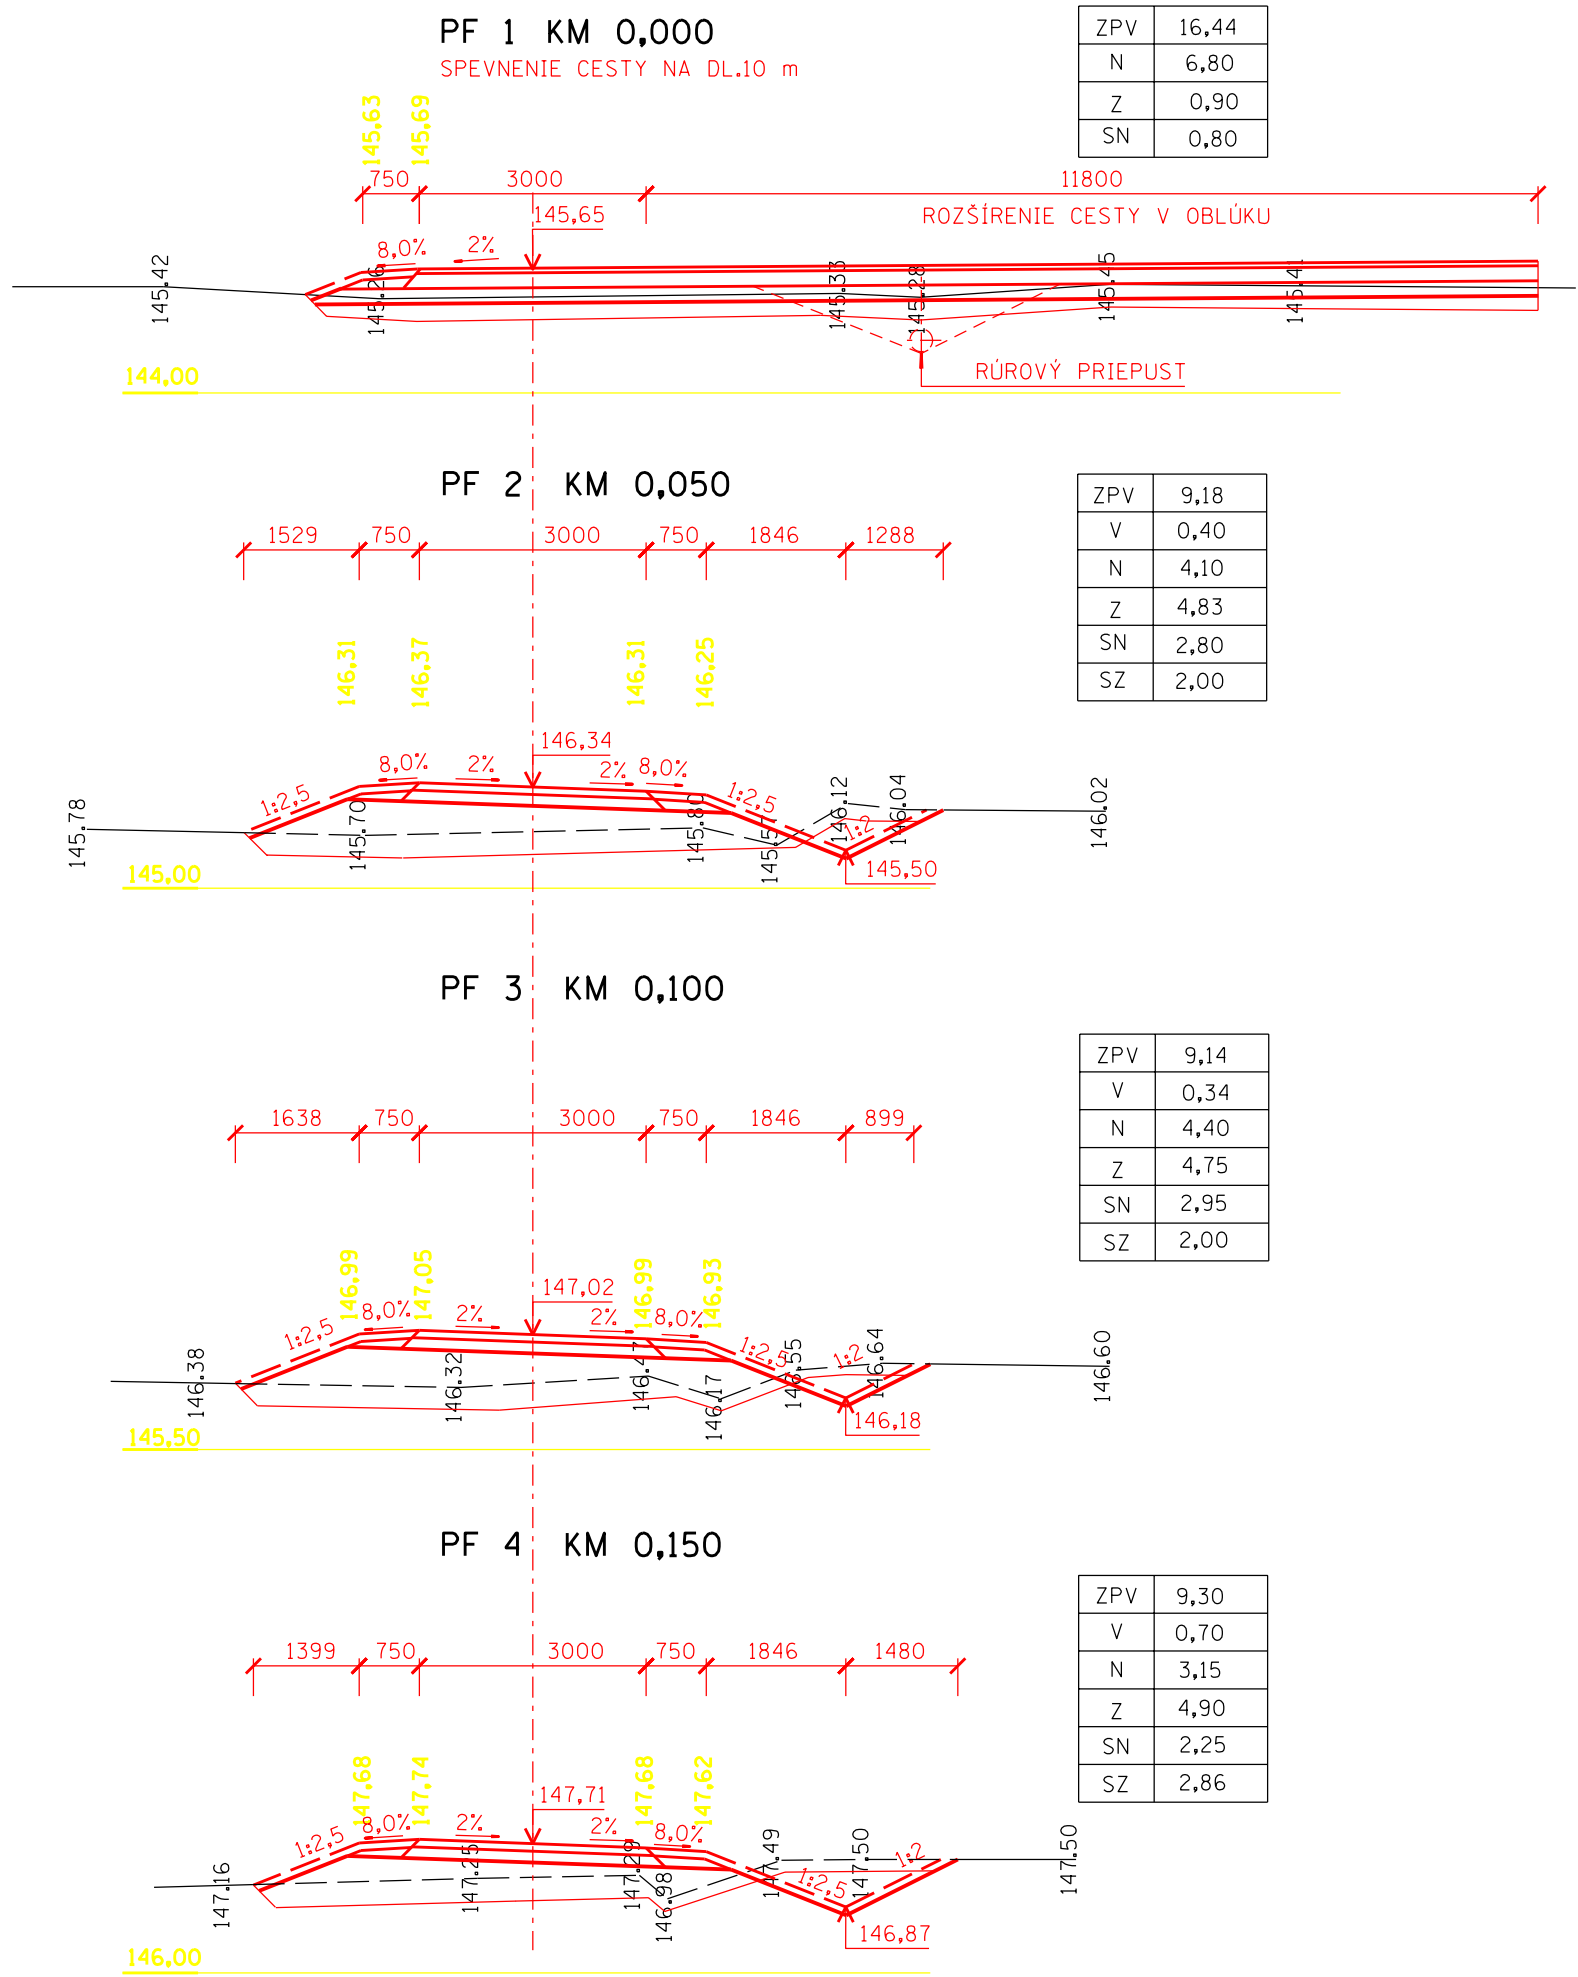

LEGENDA :

ZPV - ZOBRATIE POVRCHOVEJ VRSTVY  
V - VÝKOP  
N - NÁSYP  
Z - ZATŔAVNENIE  
ZR - ZÁSYP RIGOLU  
SN - SVAHOVANIE NÁSYPU  
SZ - SVAHOVANIE ZÁREZU

“ tento projekt je spolufinancovaný ES “

SO 03 - KUKURIČIANKY III. - NESPEVNENÁ 4,0/30				
Vypracoval : <b>Piličková Remeňáková</b>	Zodp. projektant: <b>Ing.Lipták</b>	HIP : <b>Ing.Breza</b>	<b>ROTORing s.r.o. KOŠICE</b>	
Objednávateľ: <b>MINISTERSTVO PÔDOHOSPODÁRSTVA SR</b>			stupeň dátum archív.	<b>DSP 08.2007 04/07</b>
Zákazka : <b>POLNÉ CESTY V K.Ú. MALÝ RUSKOV</b>				
Príloha : <b>PRIEČNE REZY</b>			mierka <b>1:100</b>	príloha <b>E.3.4.</b>