

DRUH POVRCHU ÚZEMIA:	ORNÁ PÔDA
KATASTRÁLNE ÚZEMIE:	V. RUSKOV
KRAJ:	KOŠICKÝ

Pozdĺžny profil: P7 M 1:1000/100  
Rozsah: km 0,00000 - km 0,35804

SKLONOVÉ POMERY:

ZROVNÁVACIA ROVINA=127m


KÓTY NIVELETY:

KÓTY TERÉNU:

Výškový systém:B.p.v  
STANIČENIE:

VZDIAL. PRIEČNÝCH REZOV:

SMEROVÉ POMERY:

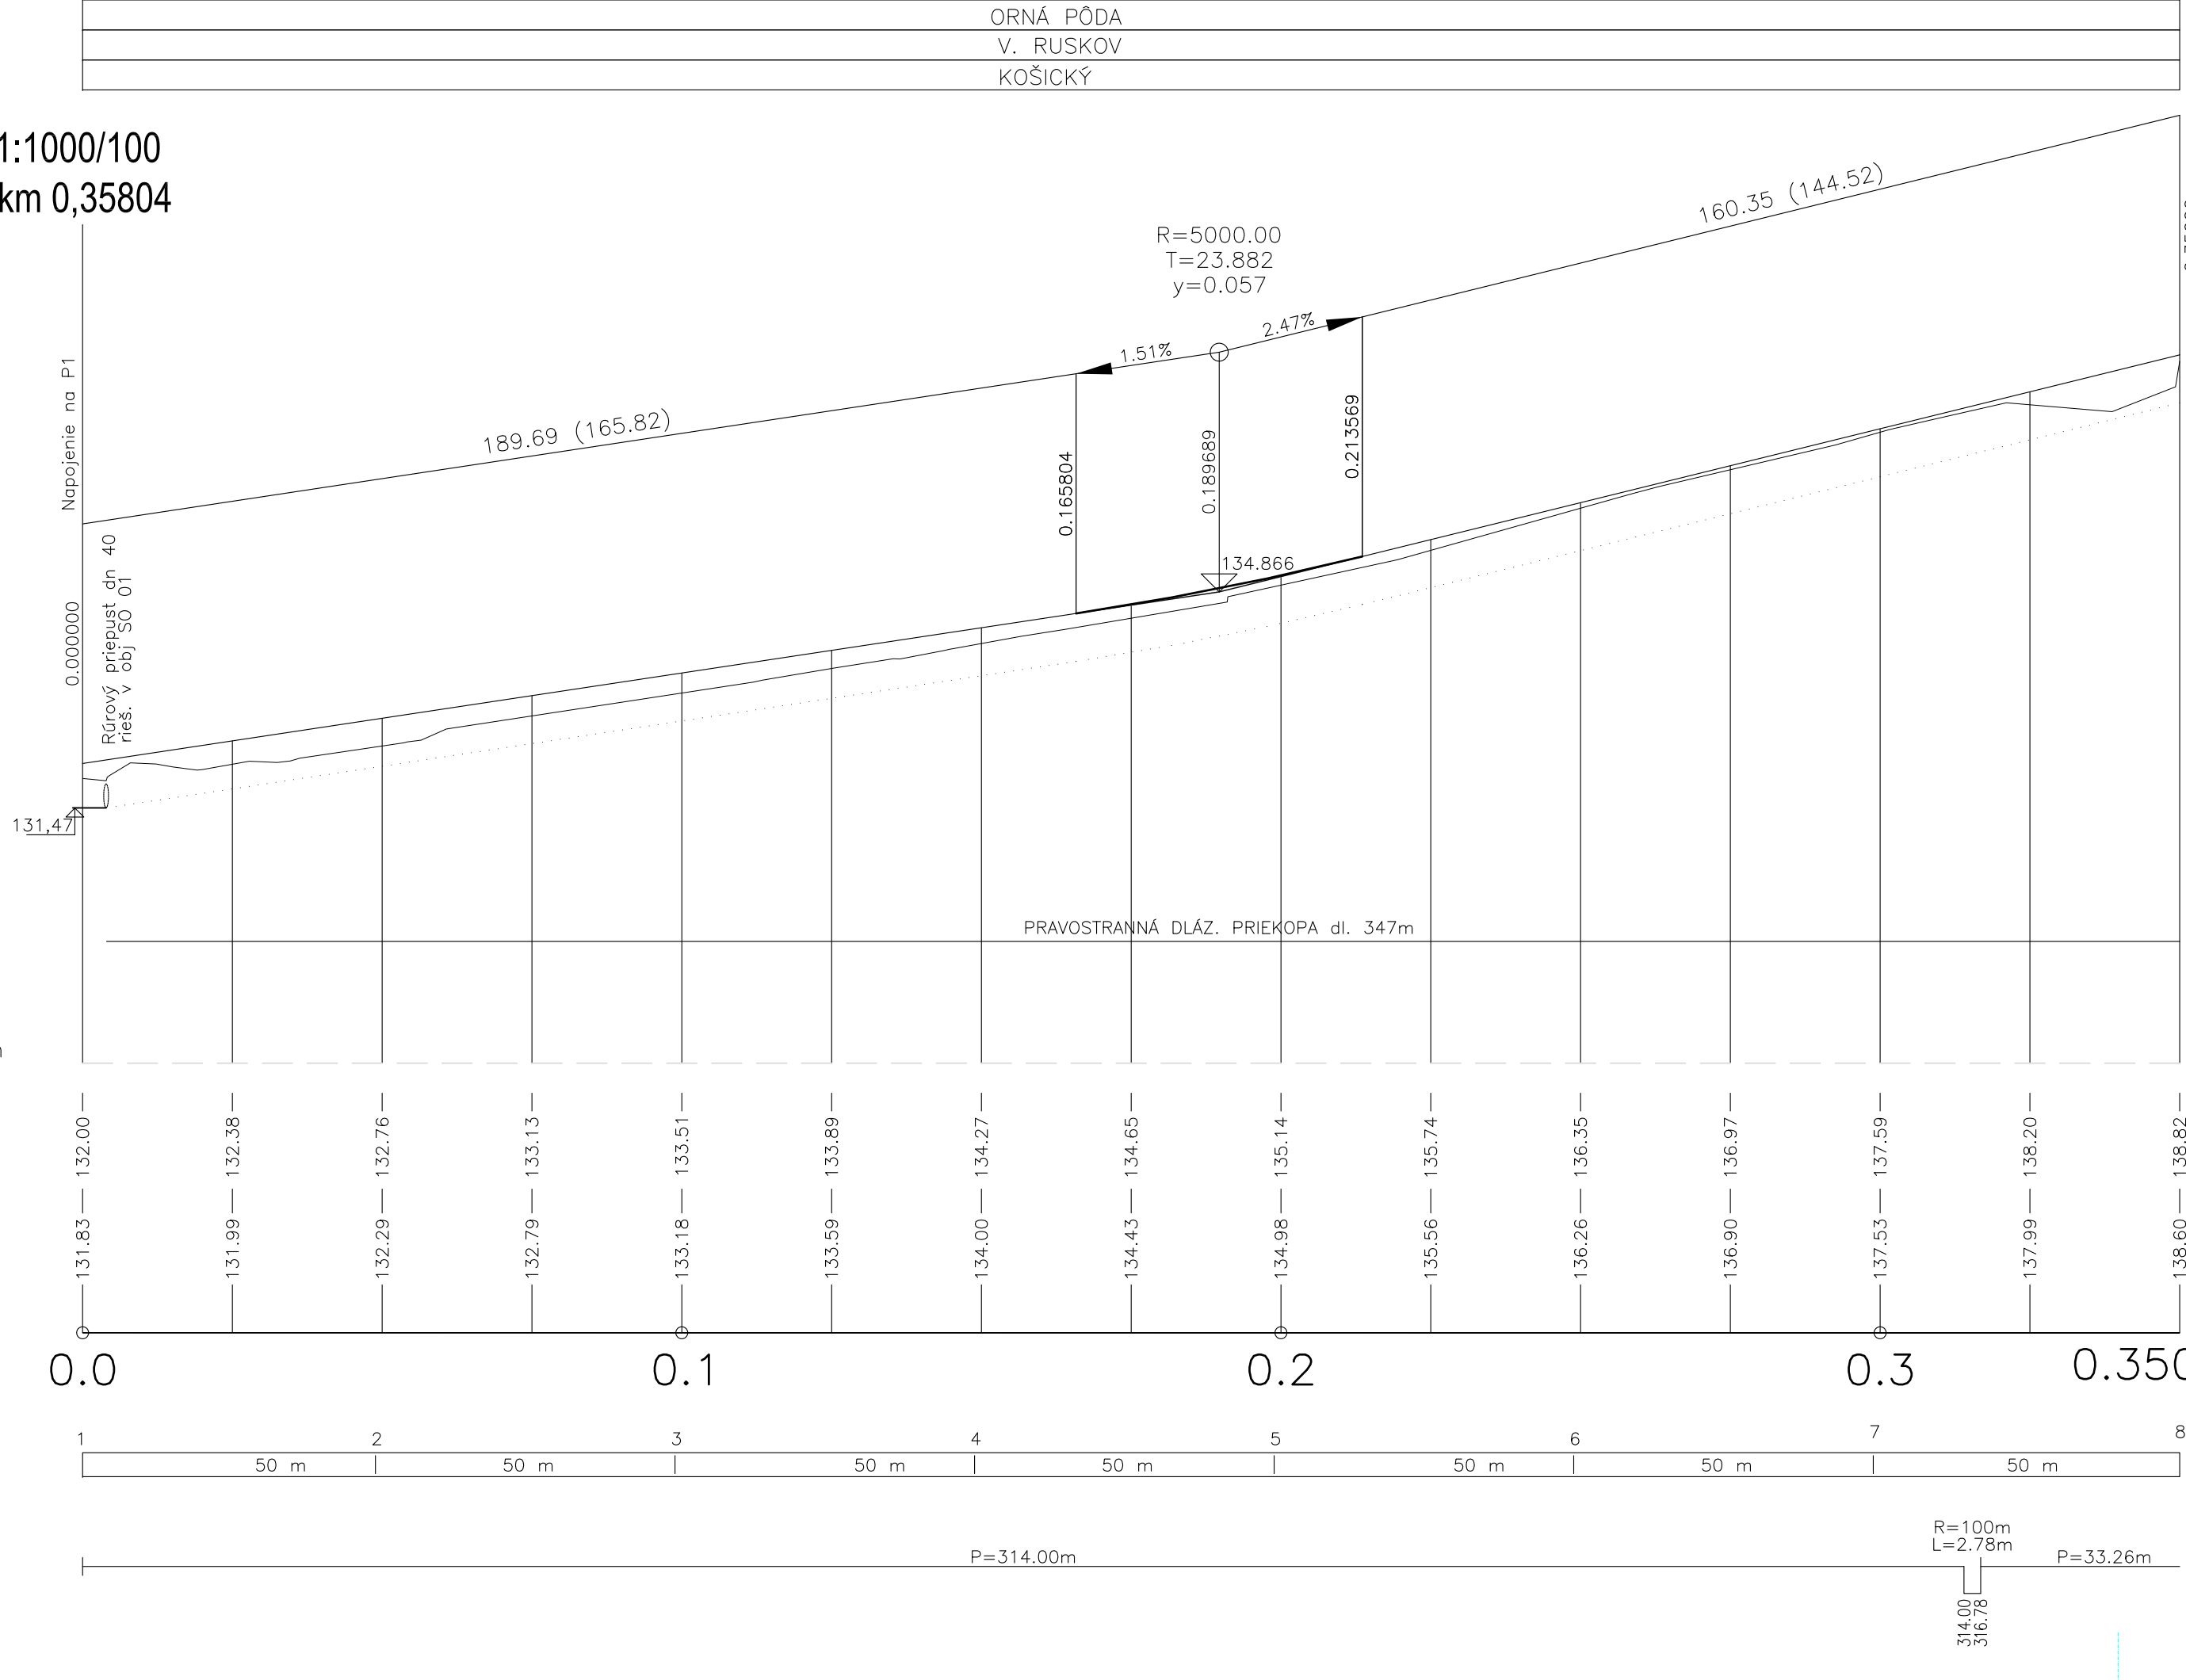

VYPRACOVAL : DANKANINOVÁ	PROJEKTANT : DANKANINOVÁ	Dankaninová Drahoslava Užhoradska 35, 07101 Michalovce
KRESLIL :	HLAVNÝ PROJEKTANT:	
STAVBA : PPU VEĽKÝ RUSKOV–Projekt poľných ciest		Formát : 3 x A4
OBJEDNAVATEL: Ministerstvo pôdohospodárstva SR		Dátum : 02/2008
OBJEKT : SO 07 – POĽNÁ CESTA – P7		Čís.zak. : 2008 – 01
ČASŤ : D – STAVEBNÁ	DIEL : STR	Účel : Projekt pre stav. povolenie
OBSAH : POZDĽŽNÝ PROFIL – P7		Mierka : 1 : 1000/100
		Číslo výkř.: 6