PÔDORYS – čiastočný

M 1:50

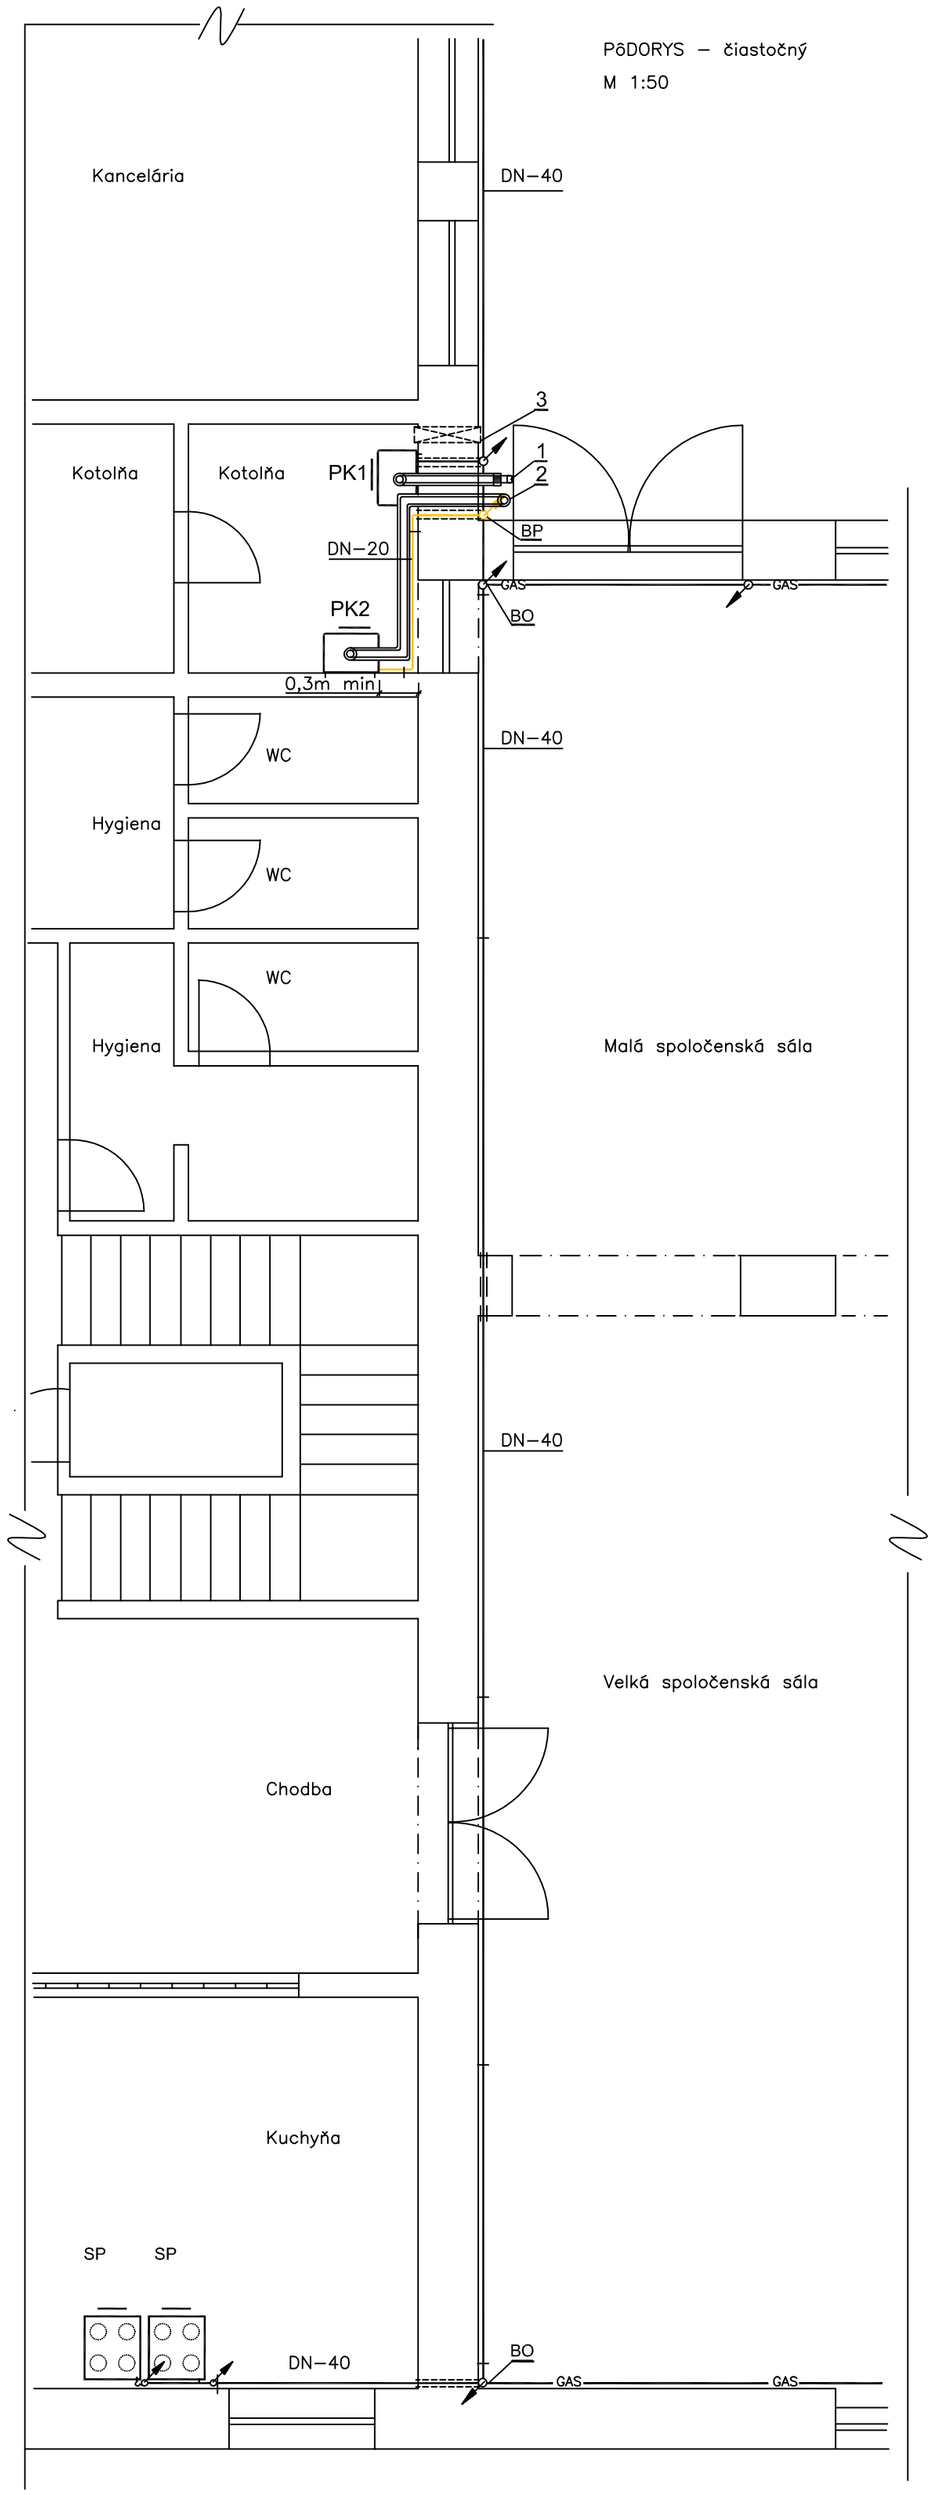

AXONOMETRICKÁ SCHÉMA

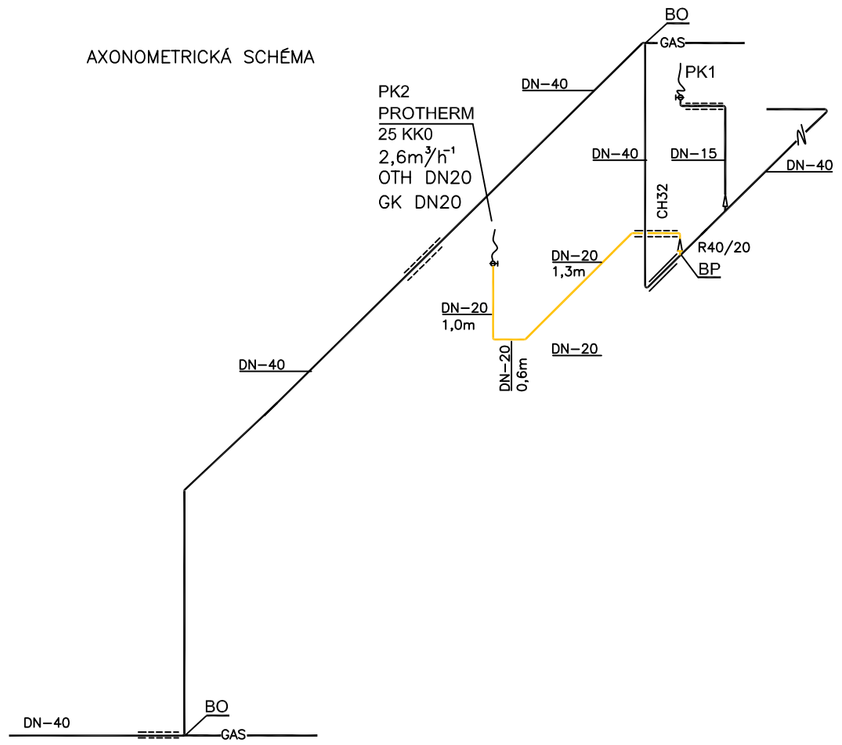

DETAIL:

ÚPRAVA ODKÚRENIA KOTLA PK1

M: 1:10

DETAIL:

ODKÚRENIE KOTLA PK2

NASÁVANIE VZDUCHU

M: 1:10

UKOTVENIE POTRUBIA

na murivo strmeňom

LEGENDA:

———	ROZVOD PLYNU NA A V BUDOVE – NEREKONŠTRUOVANÝ
—GAS—	ROZVOD PLYNU V BUDOVE – ZRUŠENÝ
———	ROZVOD PLYNU NA A V BUDOVE NAVRHOVANÝ
CH..	CHRÁNIČKA NA POTRUBÍ
1	ODVOD SPALÍN KOAXIÁLNÝM SYSTÉMOM ø60/100 OD KOTLA PK1 – ÚPRAVA– viď: DETAIL
2	ODVOD SPALÍN KOAXIÁLNÝM SYSTÉMOM ø60/100 OD KOTLA PK2 –viď: DETAIL
3	STÁLY VETRACÍ OTVOR POD STROPOM F=0,020m² /10x20cm/
BP	BOD PRIPOJENIA NAVRHOVANÉHO PLYN. POTRUBIA NA POTRUBIE JESTVUJÚCE
BO	BOD ODPOJENIA JESTVUJÚCEHO PLYNOVÉHO POTRUBIA
OTH	OHYBNÁ TLAKOVÁ HADICA
GK	GULOVÝ KOHÚT

DODRŽAŤ STN aTPP:

TPP 704 01 –PLYNOVODY V BUDOVÁCH
STN 73 0759 –OSADENIE SPOTREBIČOV
STN 73 6005 –PRIESTOROVÁ ÚPRAVA VEDENIA TECH. VYBAVENIA
Vyhl. UBP SR č.25/84, zákon 124/2006 Z.z. TECH. VYBAVENIA
–OCHRANA ZDRAVIA A BEZPEČNOSŤ PRÁCE

ULOŽENIE POTRUBIA NA POVRCH STIEN:

–osadenie previesť tak, aby medzi potrubím a stenou bola min.vzd.10mm potrebná na montáž, čistenie a náter potrubia.

Spôsob uchytenia plyn. potrubia do steny:

–strmeňmi
–uložením na konzolách
Upevnenie:
DN–15 vo vzdialenosti 1,6m
DN–15 vo vzdialenosti 1,6m
DN–20 vo vzdialenosti 2,0m

PK2 - PROTHERM 25 KK0

NAVRHOVANÝ PLYNOVÝ ZÁVESNÝ KONDENZAČNÝ KOTOL S UZAVRETOU SPALOVACOU KOMOROU BEZ OHREVU TÚV

PK1 - PROTHERM 25KT0

OSADENÝ PLYNOVÝ ZÁVESNÝ KOTOL PRE OcÚ–2,6m³/h⁻¹

SP

OSADENÝ PLYNOVÝ ŠPORÁK– 2ks –1,2m³/h⁻¹/ 1ks

OSVEDČENIE vydané podla § 43c zákona NR SR č.138/1992 Zb.

PROJEKTOVO–INŽINIERSKA KANCELÁRIA: -TERESKOVÁ Anna IČO: 31 240 861 DIČ: 1023995049 ul.Široká č.20 MICHALOVCE			
Zodp. projektant: A.TERESKOVÁ	Vypracoval–kreslil: A.Teresková	Dátum	07/2015
Investor: Obec PTRUKŠA		Číslo zák.	036/15
		Stupeň	realizačný projekt
Miesto stavby: PTRUKŠA č.170 KULTÚRNY DOM		Formát	6 x A4
Názov: Zníženie energetickej náročnosti obecných budov		Mierka	1 : 50
Časť: ODBERNÉ PLYNOVÉ ZARIADENIE		Číslo výkresu:	1