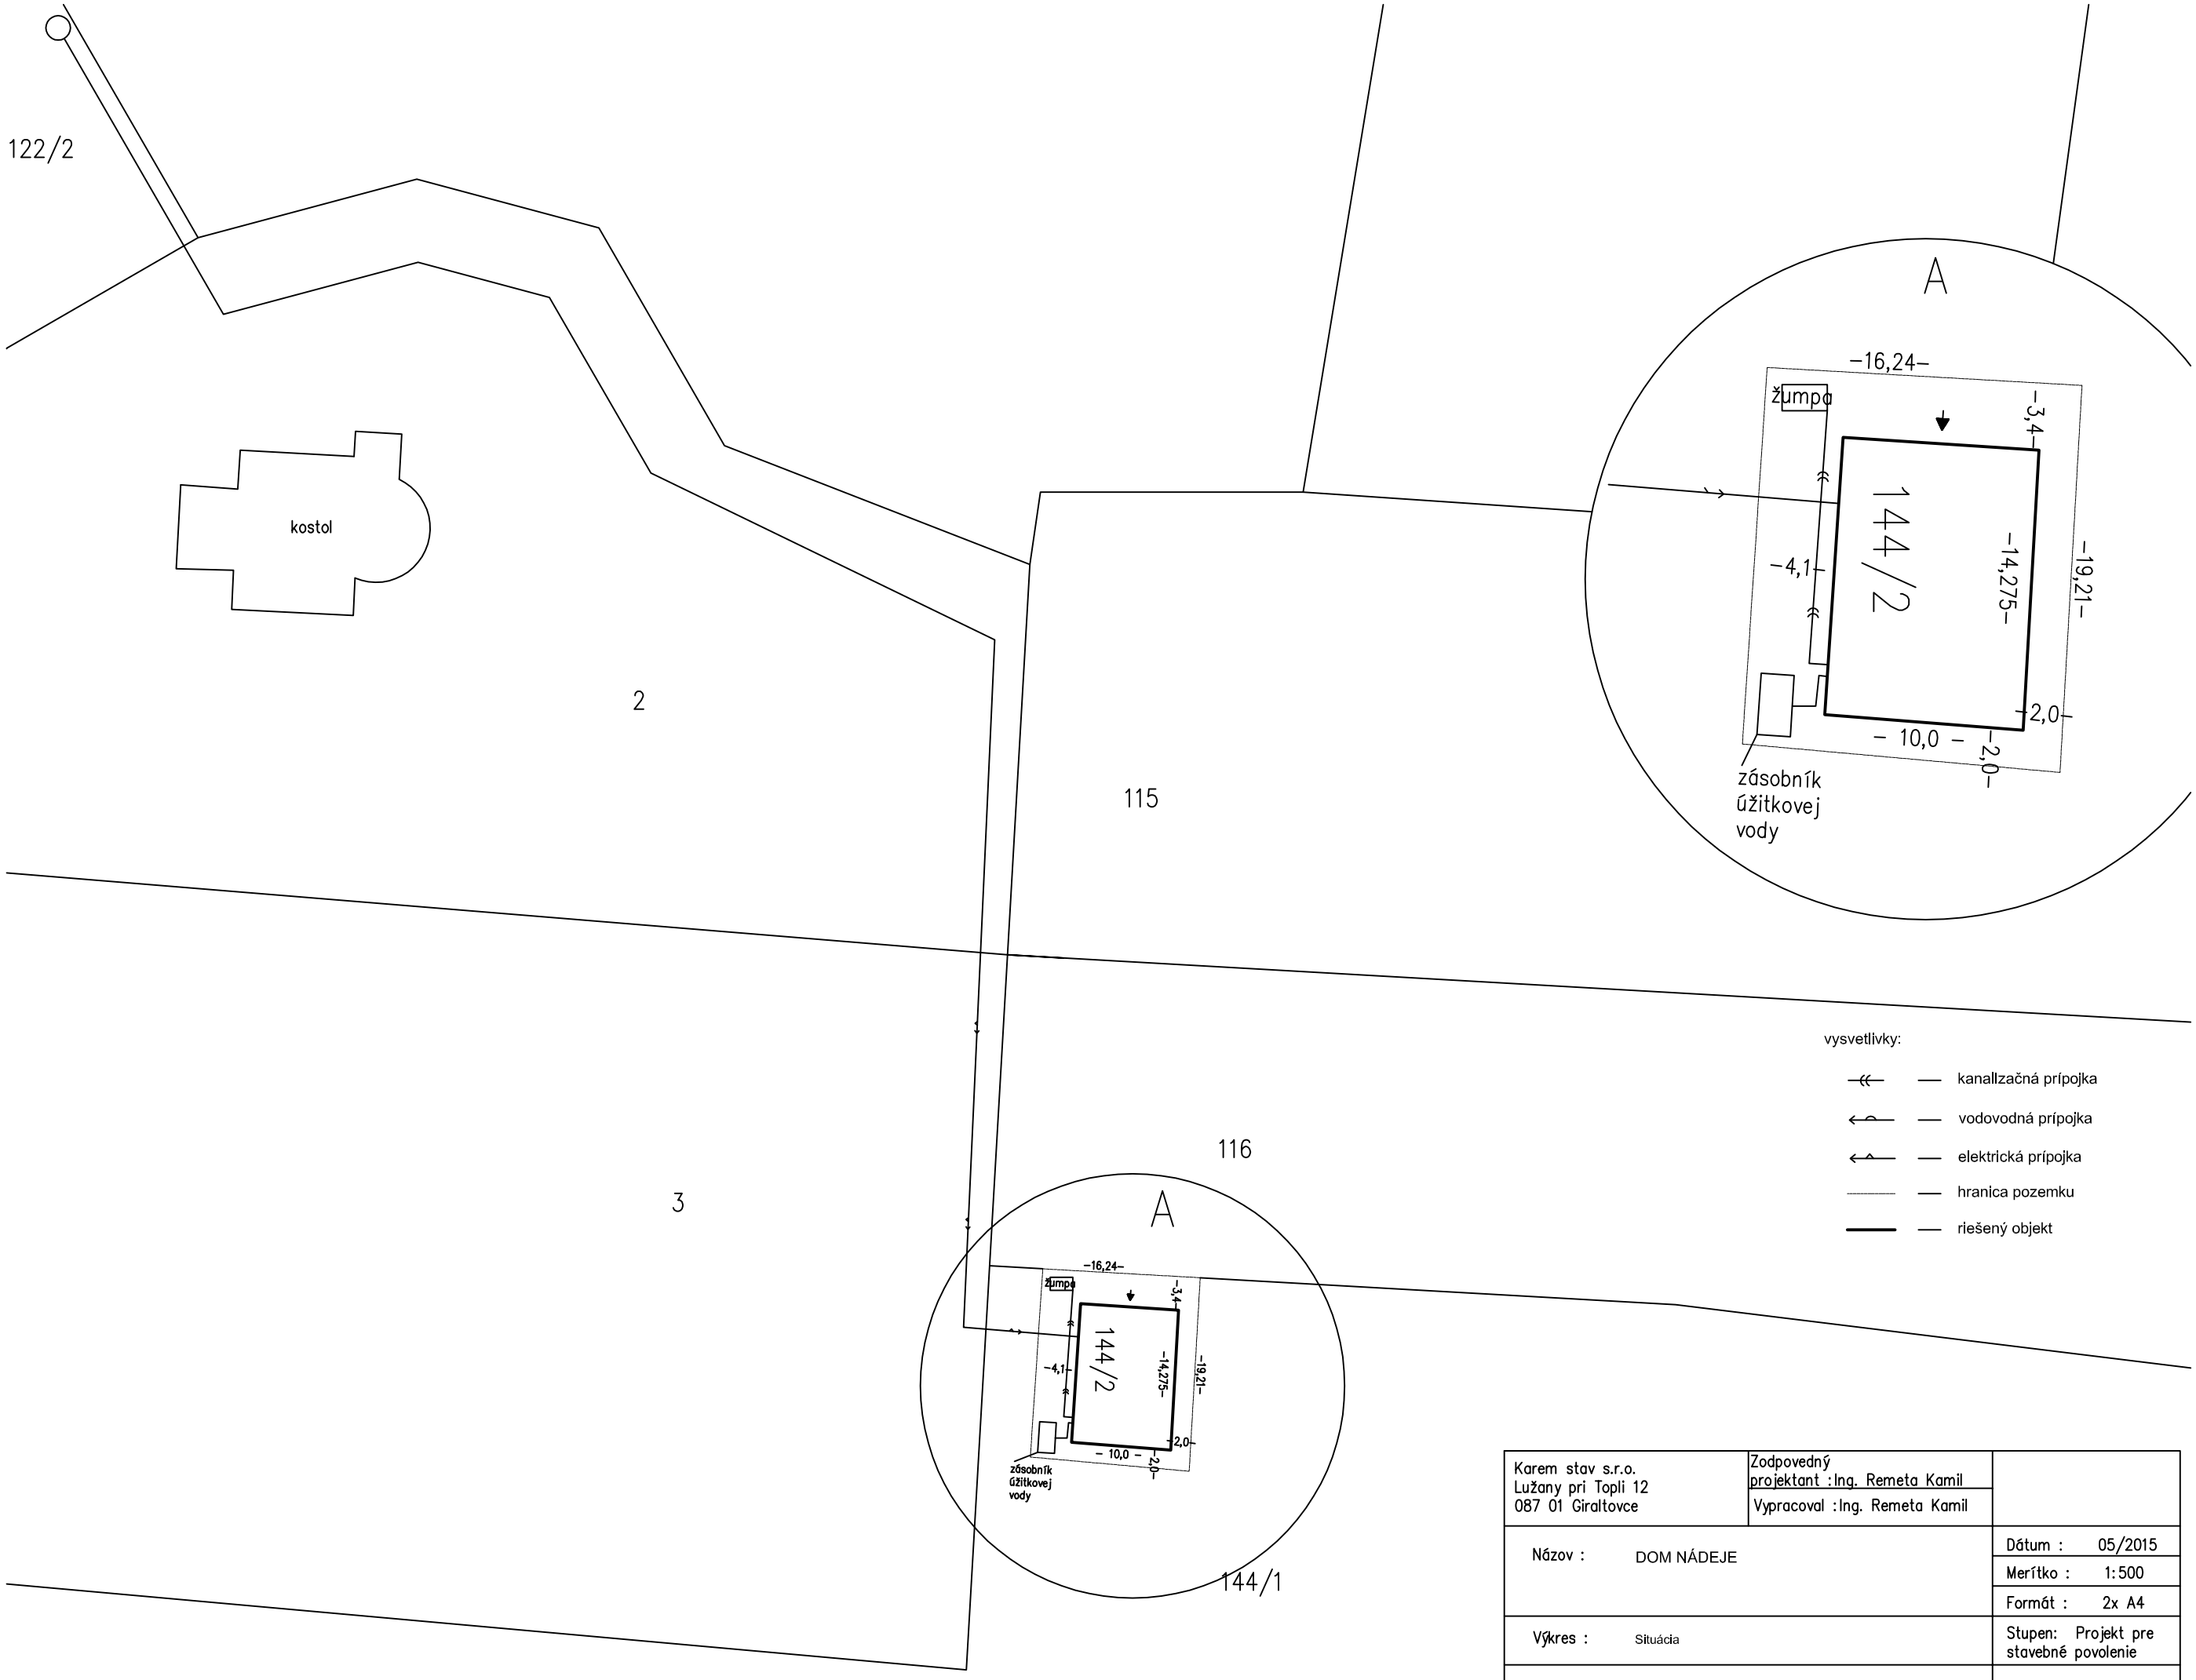

Karem stav s.r.o. Lužany pri Topli 12 087 01 Giraltovce	Zodpovedný projektant : Ing. Remeta Kamil Vypracoval : Ing. Remeta Kamil	
Názov : DOM NÁDEJE		Dátum : 05/2015 Merítko : 1:500 Formát : 2x A4
Výkres : Situácia		Stupeň: Projekt pre stavebné povolenie
Investor : Obec Durďoš, Ďurďoš 36, 094 31Hanušovce nad Topľou		č. výkresu C