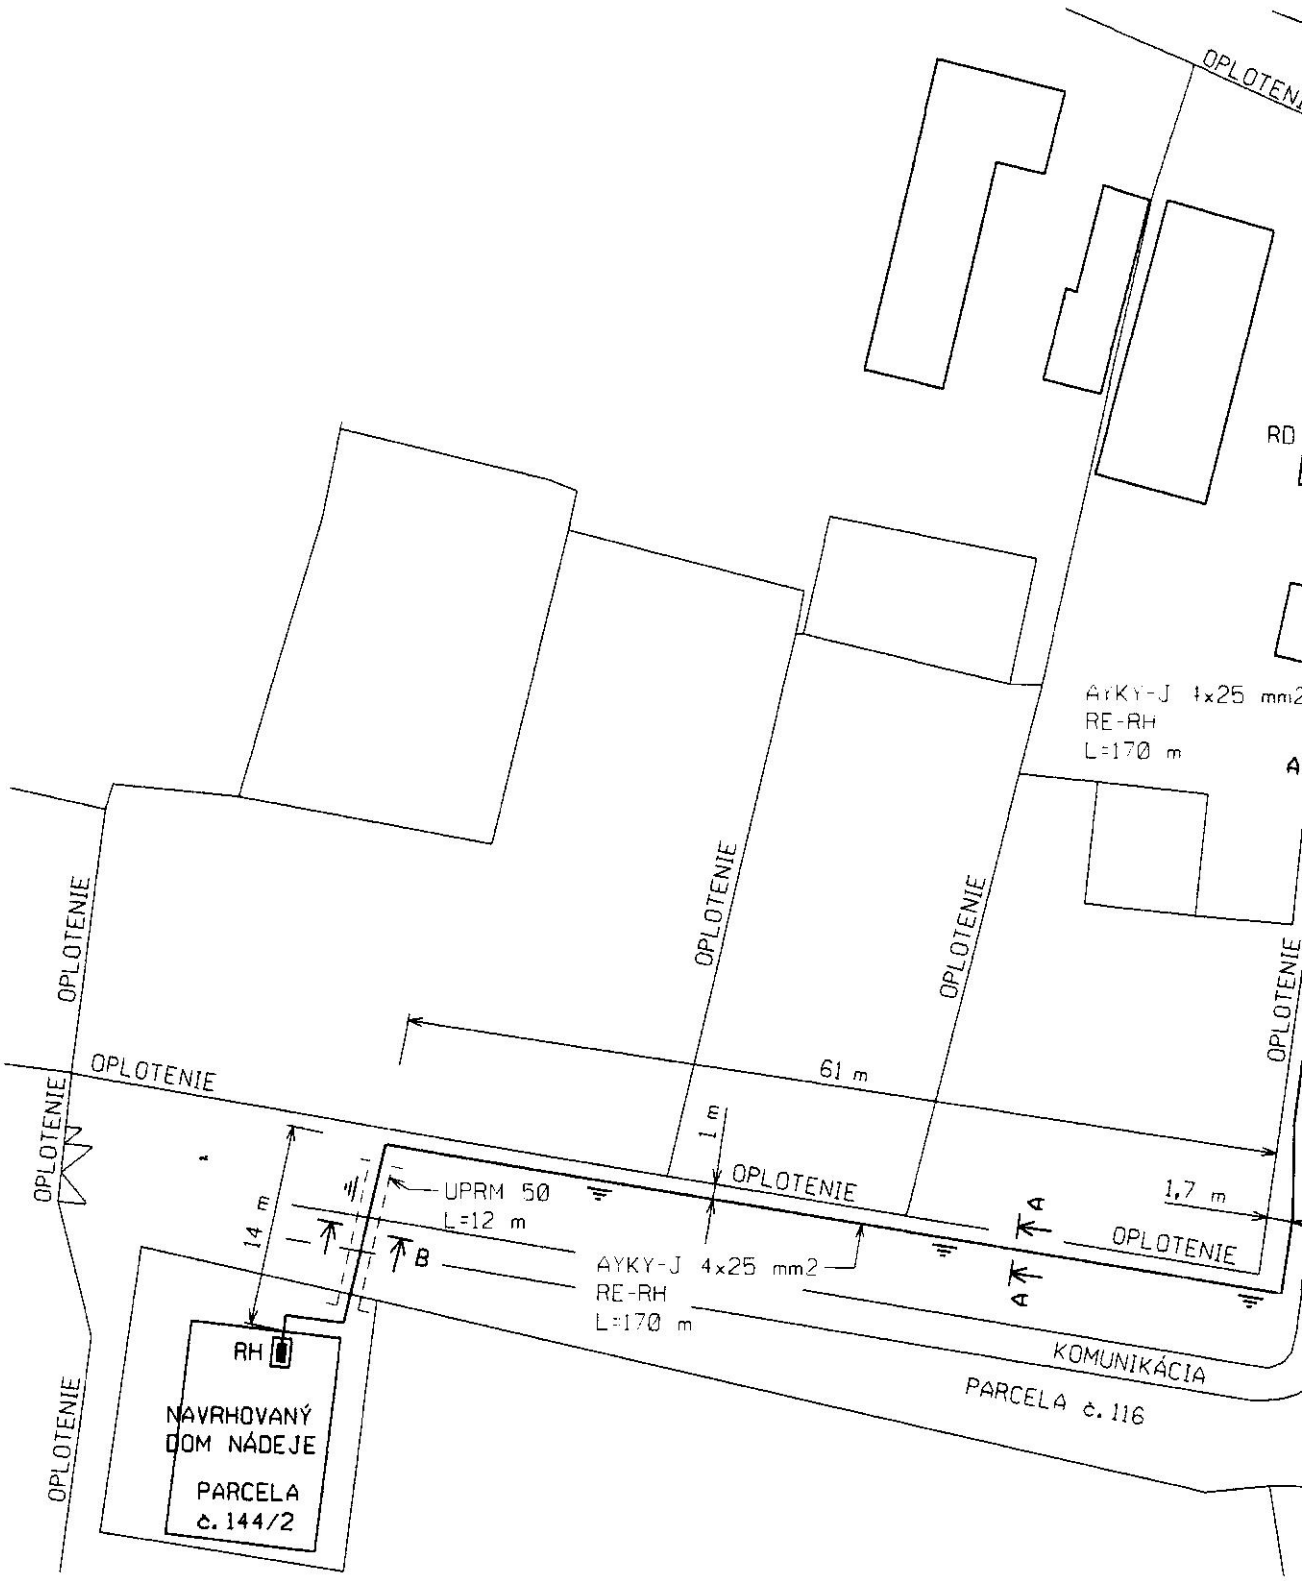

DOVOLENÉ VZDIALENOSTI MEDZI KRIŽUJÚCIMI SA PODZEMNÝMI VEDENIAMI PODLA STN 736005

NN KÁBEL - NN KÁBEL :	5 cm
NN KÁBEL - VN KÁBEL :	20 cm
NN KÁBEL - SLABOPRÚD :	20 cm
NN KÁBEL - PLYNOVOD NTL :	10 cm
NN KÁBEL - PLYNOVOD STL :	10 cm
NN KÁBEL - VODOVOD :	40 cm
NN KÁBEL - TEPLOVOD :	30 cm
NN KÁBEL - KANALIZÁCIA :	30 cm

DOVOLENÉ VZDIA
PODZEMNÝMI VED

NN KÁBEL - NN
NN KÁBEL - VN
NN KÁBEL - SLA
NN KÁBEL - PLY
NN KÁBEL - PLY
NN KÁBEL - VOD
NN KÁBEL - TEP
NN KÁBEL - KAN

ULOŽENIE KÁBELOV PODLA STN 341050 Z ROKU 1988
/ ZMENA "C" / A SÚČASNE PODLA STN 736005