



POHĽAD JUŽNÝ /M=1:100/
jestv. stav+búracie práce

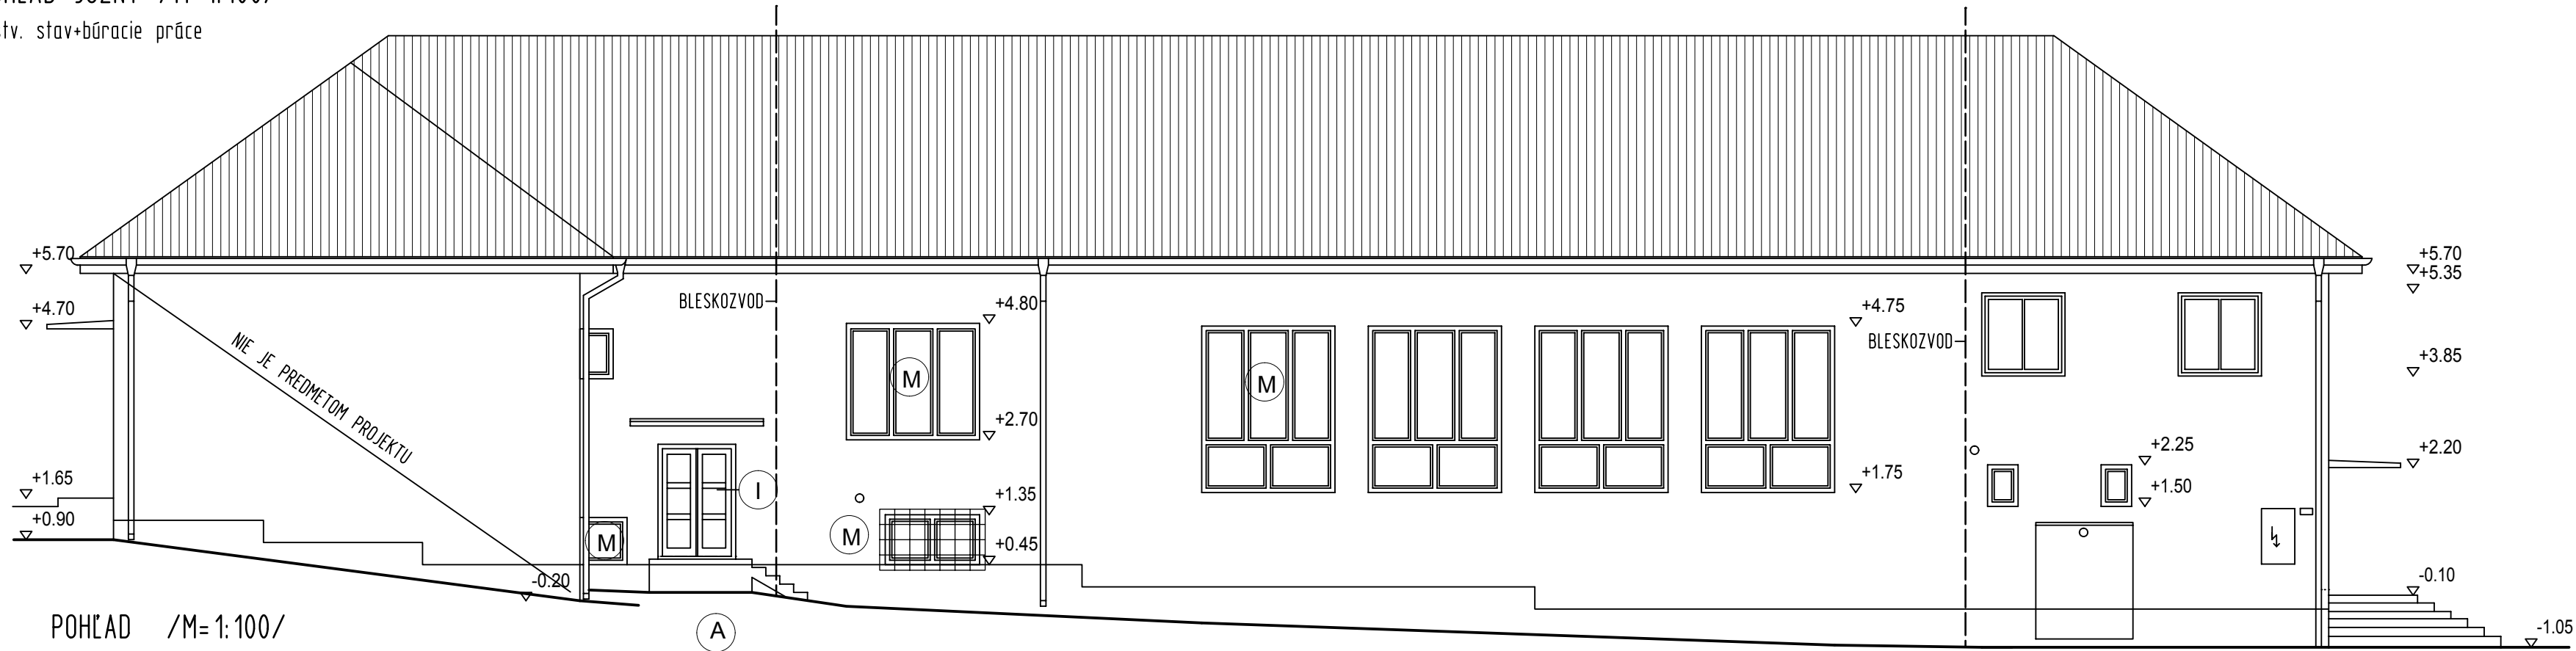

POHĽAD /M=1:100/
jestv. stav+búracie práce

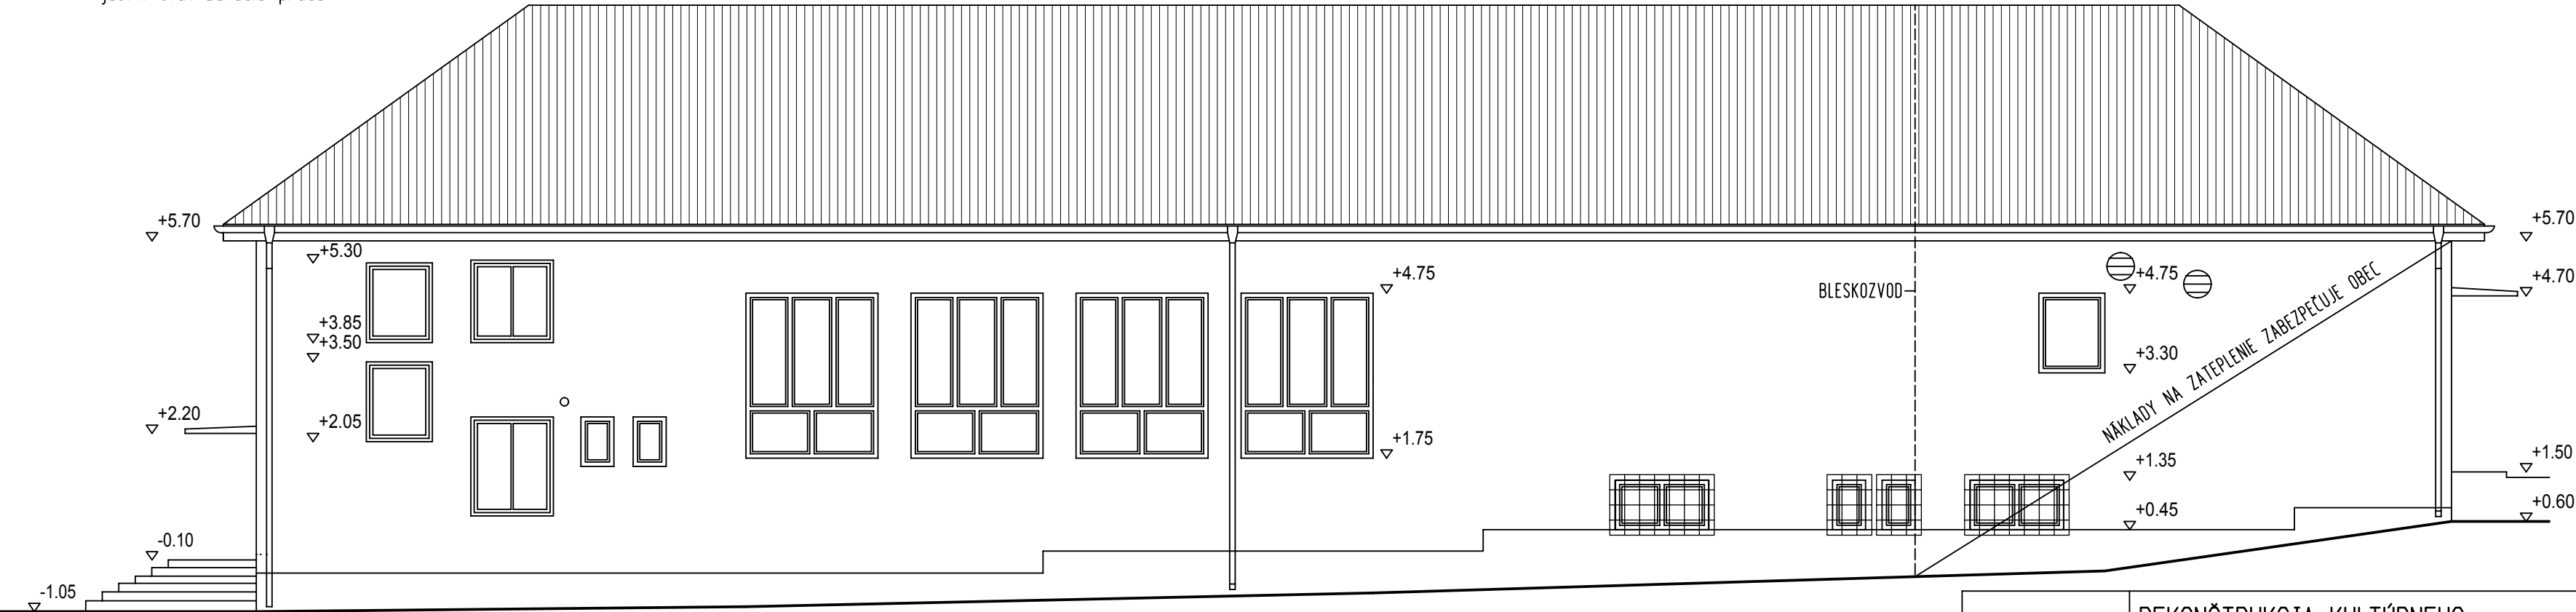

LEGENDA BÚRACÍCH PRÁČ

VIŠ VÝKRES Č. 07

NÁZOV STAVBY	REKONŠTRUKCIA KULTÚRNEHO DOMU KOŠAROVCE		
MIESTO			
STUPEŇ	PROJEKT PRE STAVEBNÉ POVOLENIE		
INVESTOR STAVBY	OBEC KOŠAROVCE		
ZODPOVEDNÝ PROJEKTANT	ING. ARCH. KVETOSLAVA MIČÁKOVÁ		
PROJEKTANT			
ČASŤ	ASR		
OBSAH	POHĽAD JUŽNÝ, SEVERNÝ -JESTV.ST.+BUR.PR.		
DÁTUM			12/2015
MIERKA			1 : 100
FORMÁT			3 A4
VÝKRES			06