



POHLAD JUŽNÝ /M=1:100/
nový stav

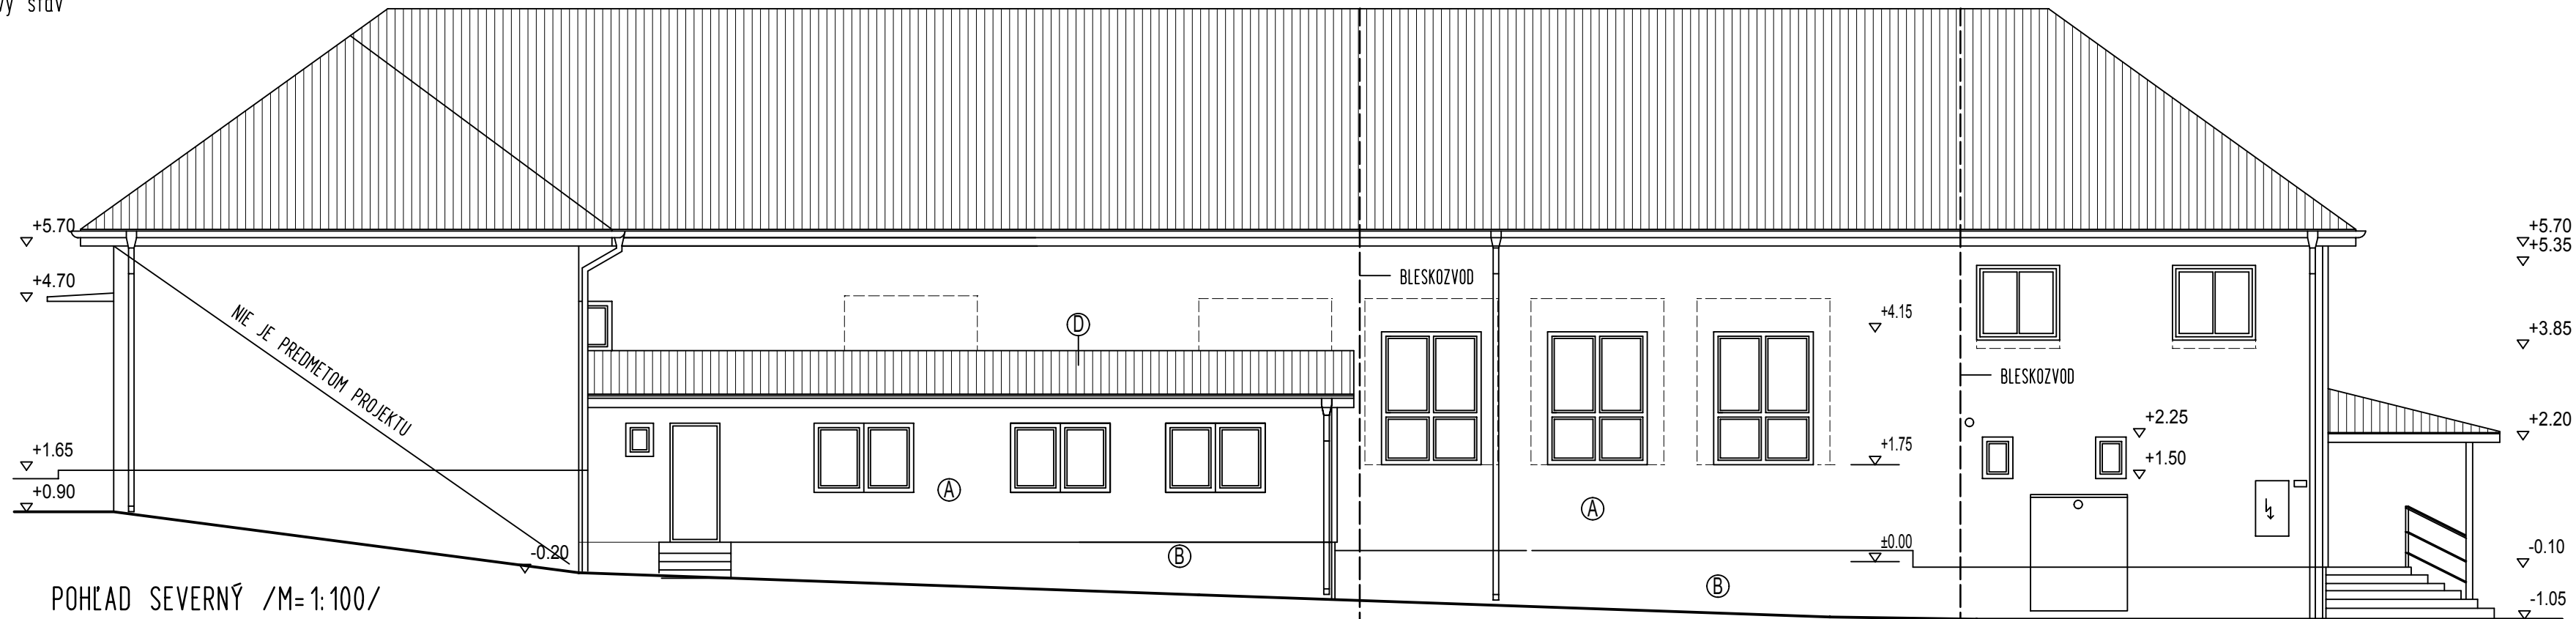

POHLAD SEVERNÝ /M=1:100/
nový stav

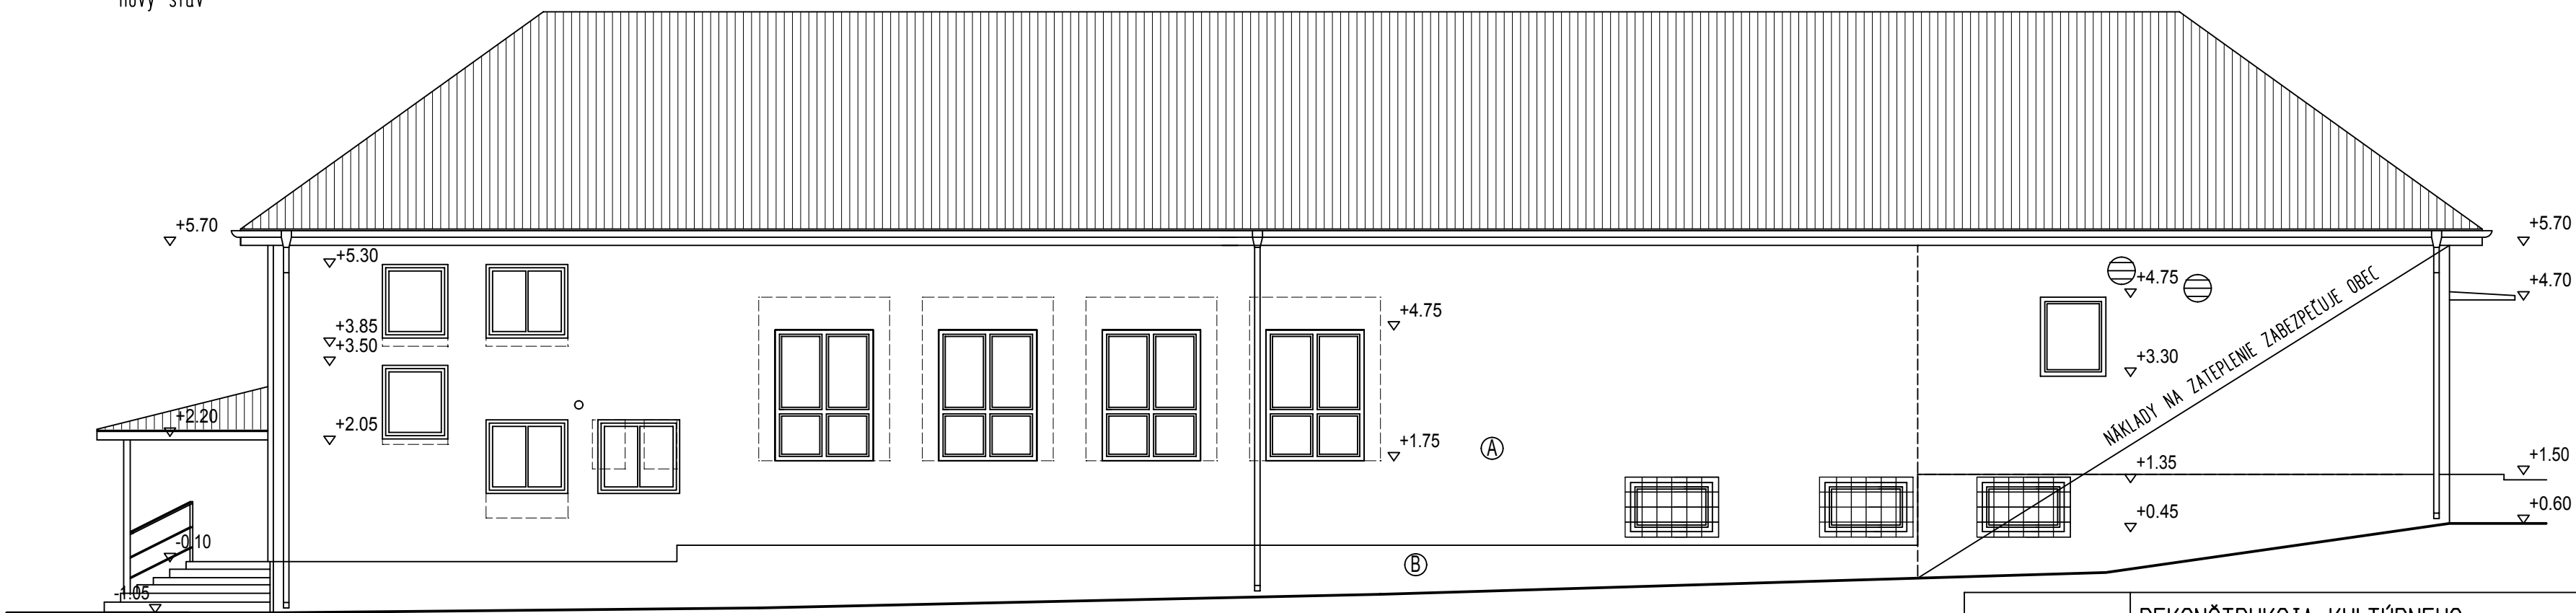

- LEGENDA HMŔT:
- A OMIETKA ZATEPLOVACIEHO SYSTEMU SILIKATOVA, STRUKTURA JEMNOZRNA VO VIACFARBENOM PREVEDENI
 - B SOKEL - MOZAIKOVA OMIETKA
 - C NOVE PLASTOVE OKNÁ A DVERE, F.O. BIELY
 - BLESKOZVOD
 - D POPLASTOVANÁ PLECHOVÁ KRYTINA

NAZOV STAVBY	REKONŠTRUKCIA KULTÚRNEHO DOMU KOŠAROVCE		
MIESTO	PROJEKT PRE STAVEBNÉ POVOLENIE		
STUPEŇ	PROJEKT PRE STAVEBNÉ POVOLENIE		
INVESTOR STAVBY	OBEC KOŠAROVCE		
ZODPOVEDNÝ PROJEKTANT	ING. ARCH. KVETOSLAVA MIČÁKOVÁ		
PROJEKTANT			
ČASŤ	ASR		
OBSAH	POHLAD JUŽNÝ, SEVERNÝ NOVÝ STAV		
		DÁTUM	12/2015
		MIERKA	1 : 100
		FORMÁT	3 A4
		VÝKRES	11