


REZ A-A /M=1:100/

nový stav

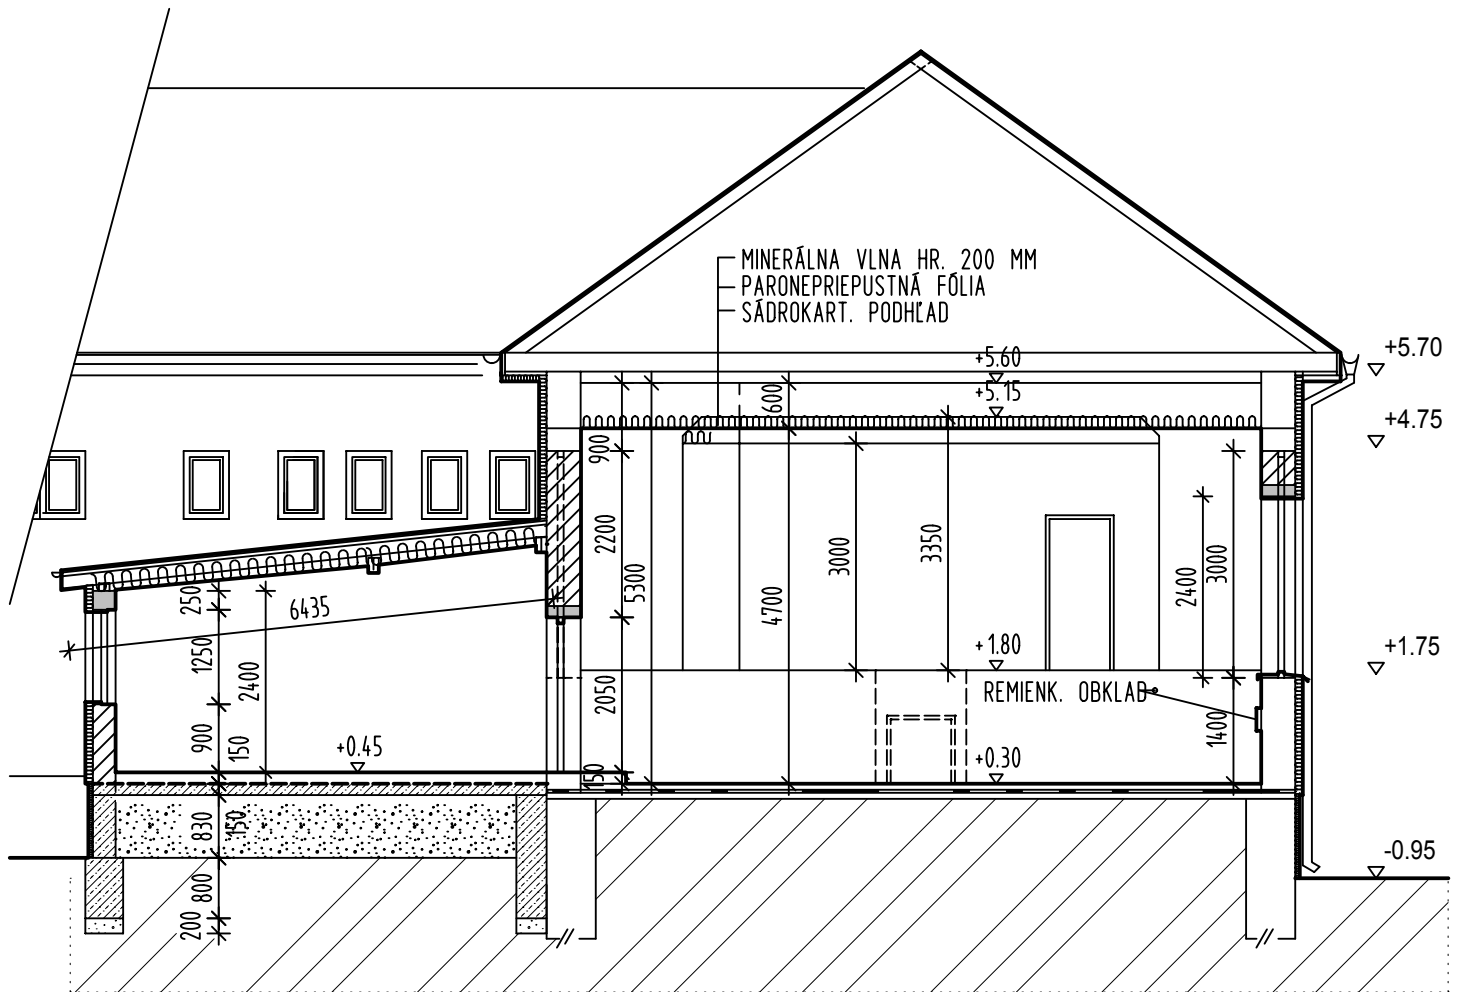

ZNÍŽENIE PODHLADU+TEP. IZOLÁCIA JE ROZPOČTOVANÉ V ZATEPLENÍ KULTÚRNEHO DOMU

NÁZOV STAVBY	REKONŠTRUKCIA KULTÚRNEHO DOMU KOŠAROVCE		
MIESTO			
STUPEŇ	PROJEKT PRE STAVEBNÉ POVOLENIE		
INVESTOR STAVBY	OBEC KOŠAROVCE		
ZODPOVEDNÝ PROJEKTANT	ING. ARCH. KVETOSLAVA MIČÁKOVÁ	DÁTUM	12/2015
PROJEKTANT		MIERKA	1 : 100
ČASŤ	ASR	FORMÁT	1 A4
OBSAH	REZ A-A NOVÝ STAV	VÝKRES	10