



POHLAD JUŽŇÝ /M= 1:100/
jestv.stav+bur.pr.

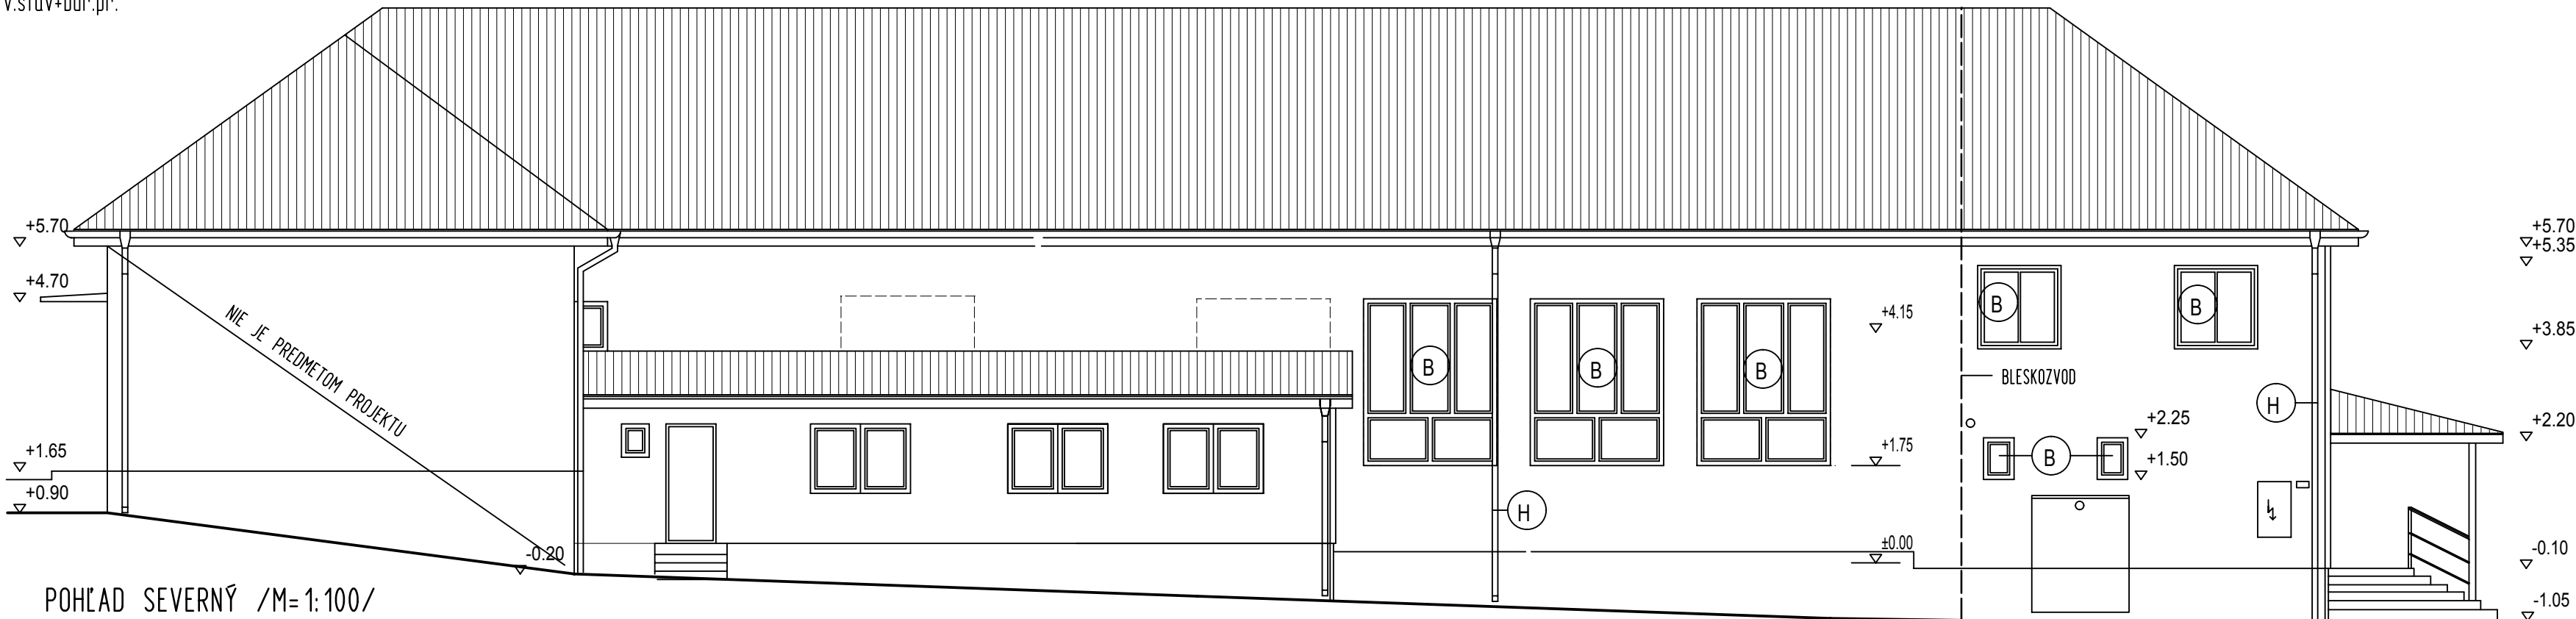

POHLAD SEVERNÝ /M= 1:100/
jestv.stav+bur.pr.

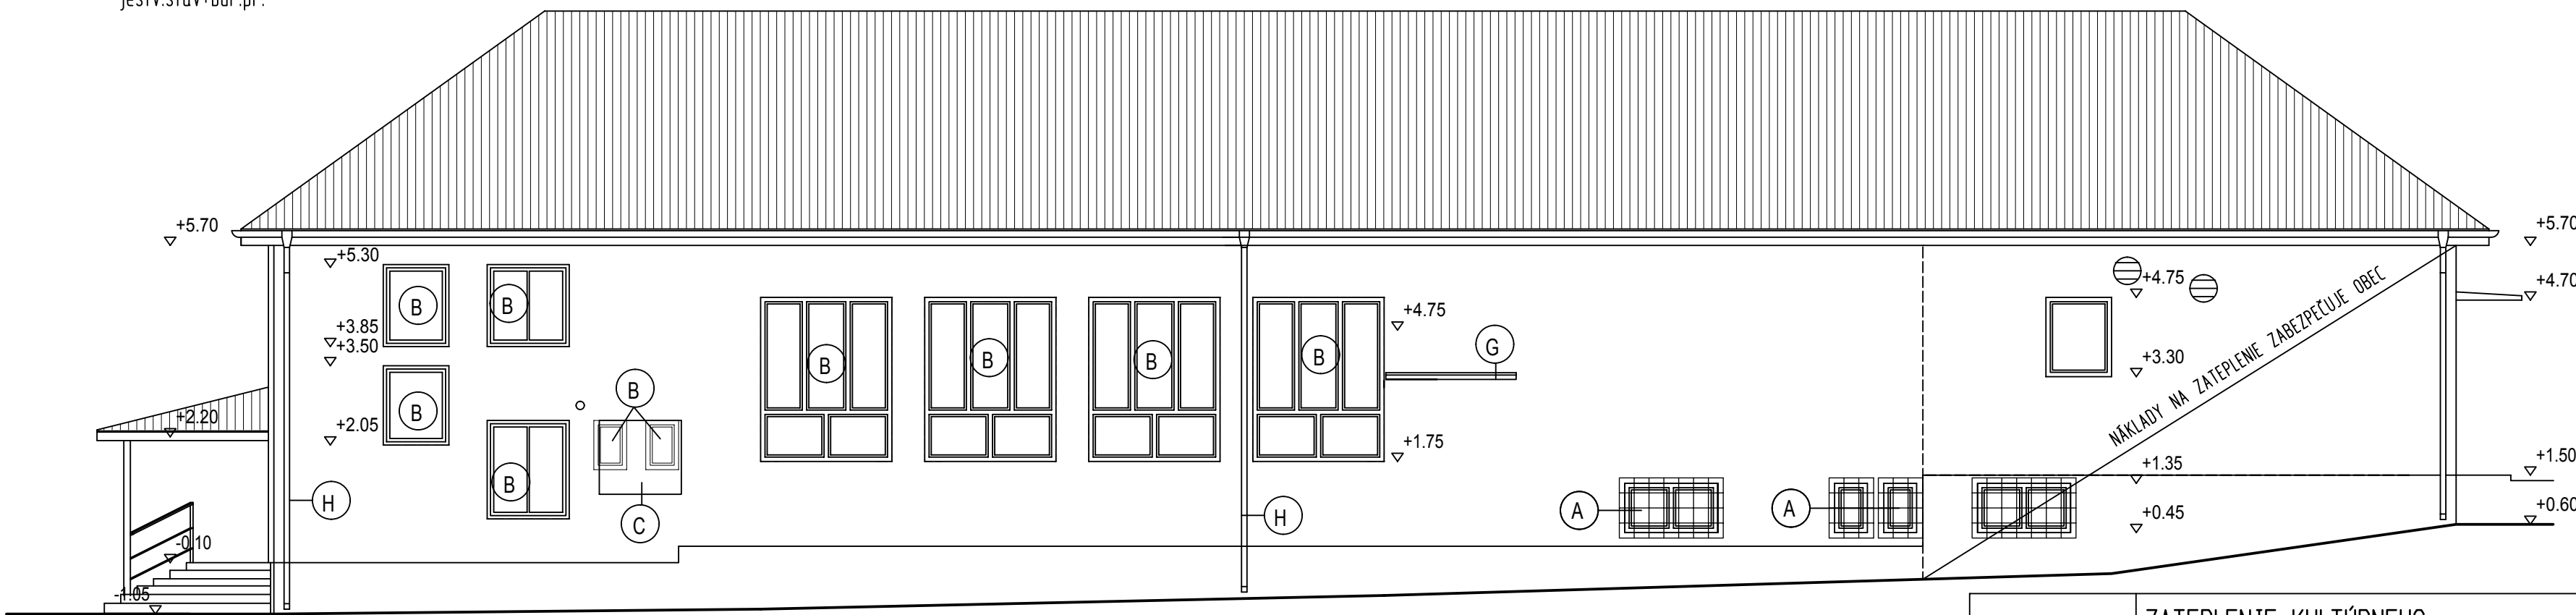

LEGENDA BŮRACÍCH PRÁC
-VIĎ VÝKRES Č. 07

NÁZOV STAVBY	ZATEPLENIE KULTÚRNEHO			
MIESTO	DOMU KOŠAROVCE			
STUPEŇ	PROJEKT PRE STAVEBNÉ POVOLENIE			
INVESTOR STAVBY	OBEC KOŠAROVCE		DÁTUM	12/2015
ZODPOVEDNÝ PROJEKTANT	ING. ARCH. KVETOSLAVA MIČÁKOVÁ			
PROJEKTANT			MIERKA	1 : 100
ČASŤ	ASR		FORMÁT	3 A4
OBSAH	POHĽAD JUŽNÝ, SEVERNÝ -JESTV.ST.+BUR.PR.		VÝKRES	06