



POHĽAD JUŇÝ /M= 1:100/  
nový stav

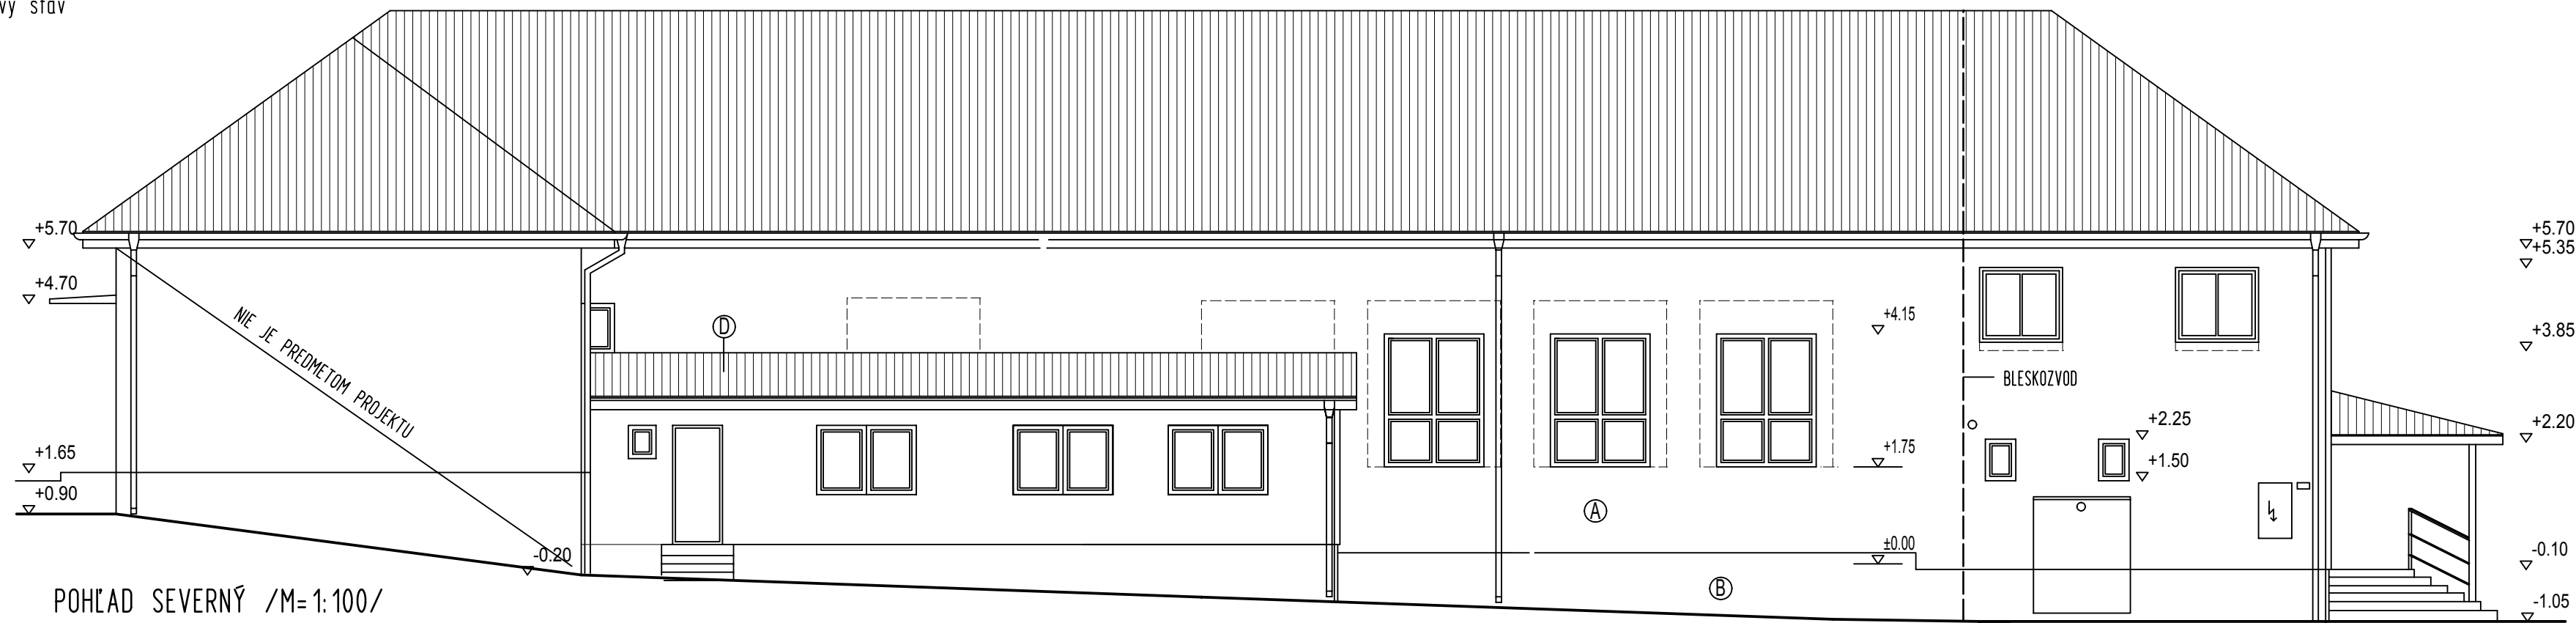

POHĽAD SEVERNÝ /M= 1:100/  
nový stav

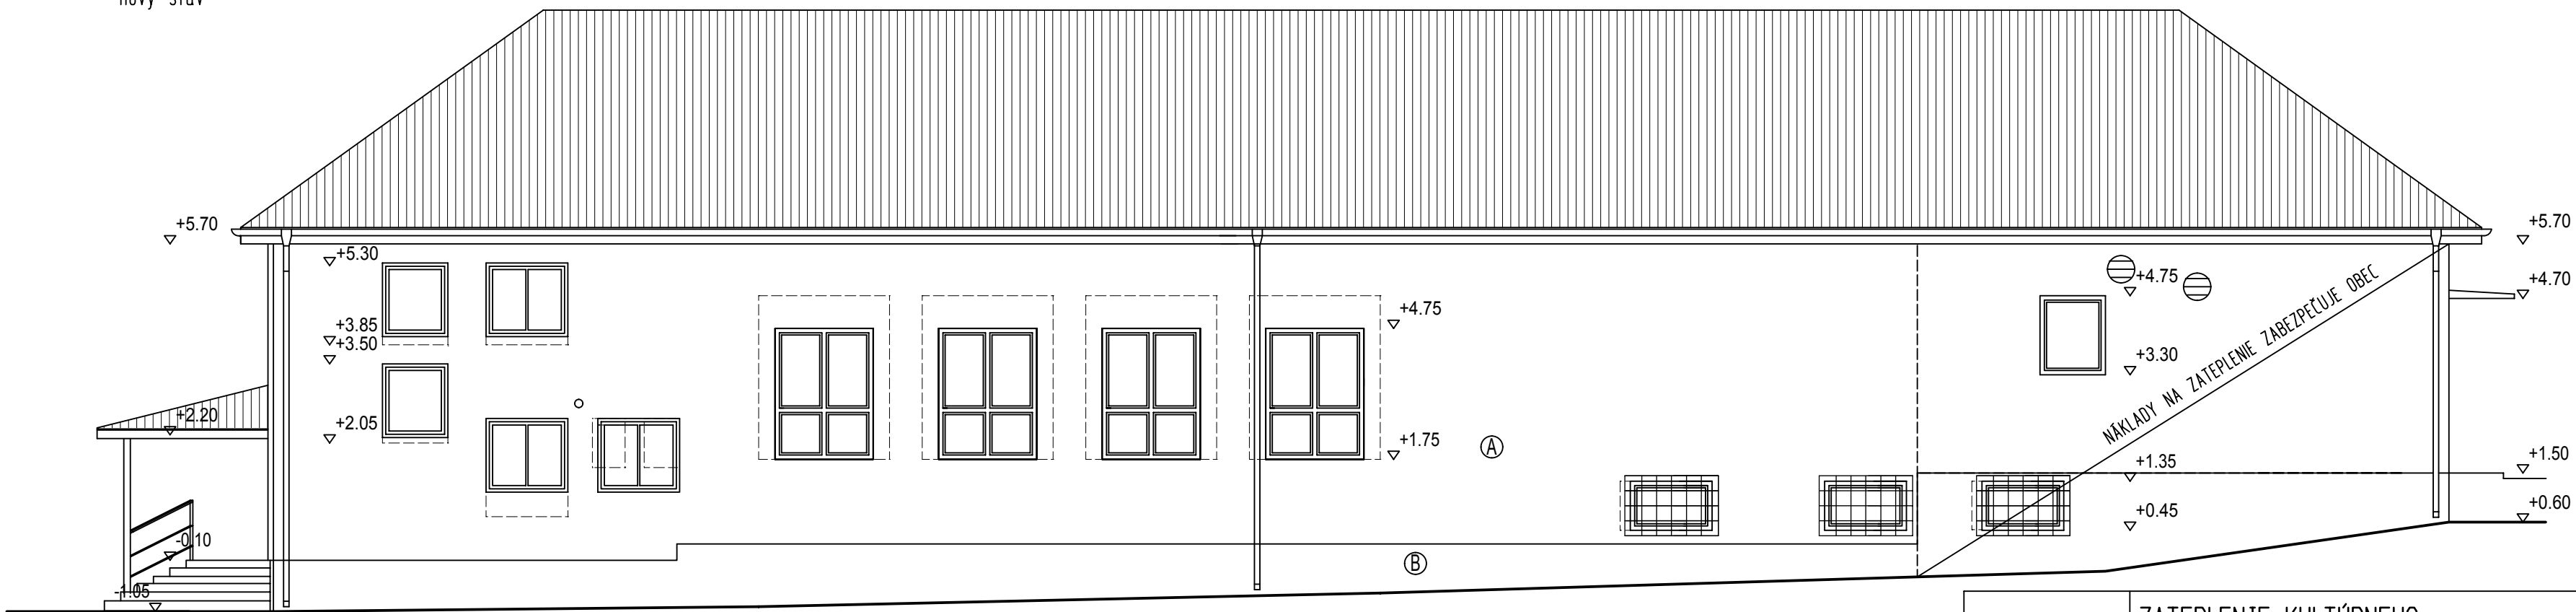

- LEGENDA HMŔT:
- A OMIETKA ZATEPLOVACIEHO SYSTÉMU SILIKATOVÁ, STRUKTÚRA JEMNOZRNÁ VO VIACFAREBNOM PREVEDENÍ
  - B SOKEL - MOZAIKOVÁ OMIETKA
  - C NOVE PLASTOVÉ OKNÁ A DVERE, F.O. BIELY
  - D POPLASTOVANÁ PLECHOVÁ KRYTINA

NÁZOV STAVBY	ZATEPLENIE KULTÚRNEHO DOMU KOŠAROVCE		
MIESTO	PROJEKT PRE STAVEBNÉ POVOLENIE		
STUPEŇ	OBEC KOŠAROVCE		
INVESTOR STAVBY	ING. ARCH. KVETOSLAVA MIČÁKOVÁ		
ZODPOVEDNÝ PROJEKTANT	ASR		
PROJEKTANT	POHĽAD JUŇNÝ, SEVERNÝ NOVÝ STAV		
ČASŤ	OBSAH		
DÁTUM	12/2015	MIERKA	1 : 100
FORMÁT	3 A4	VÝKRES	11