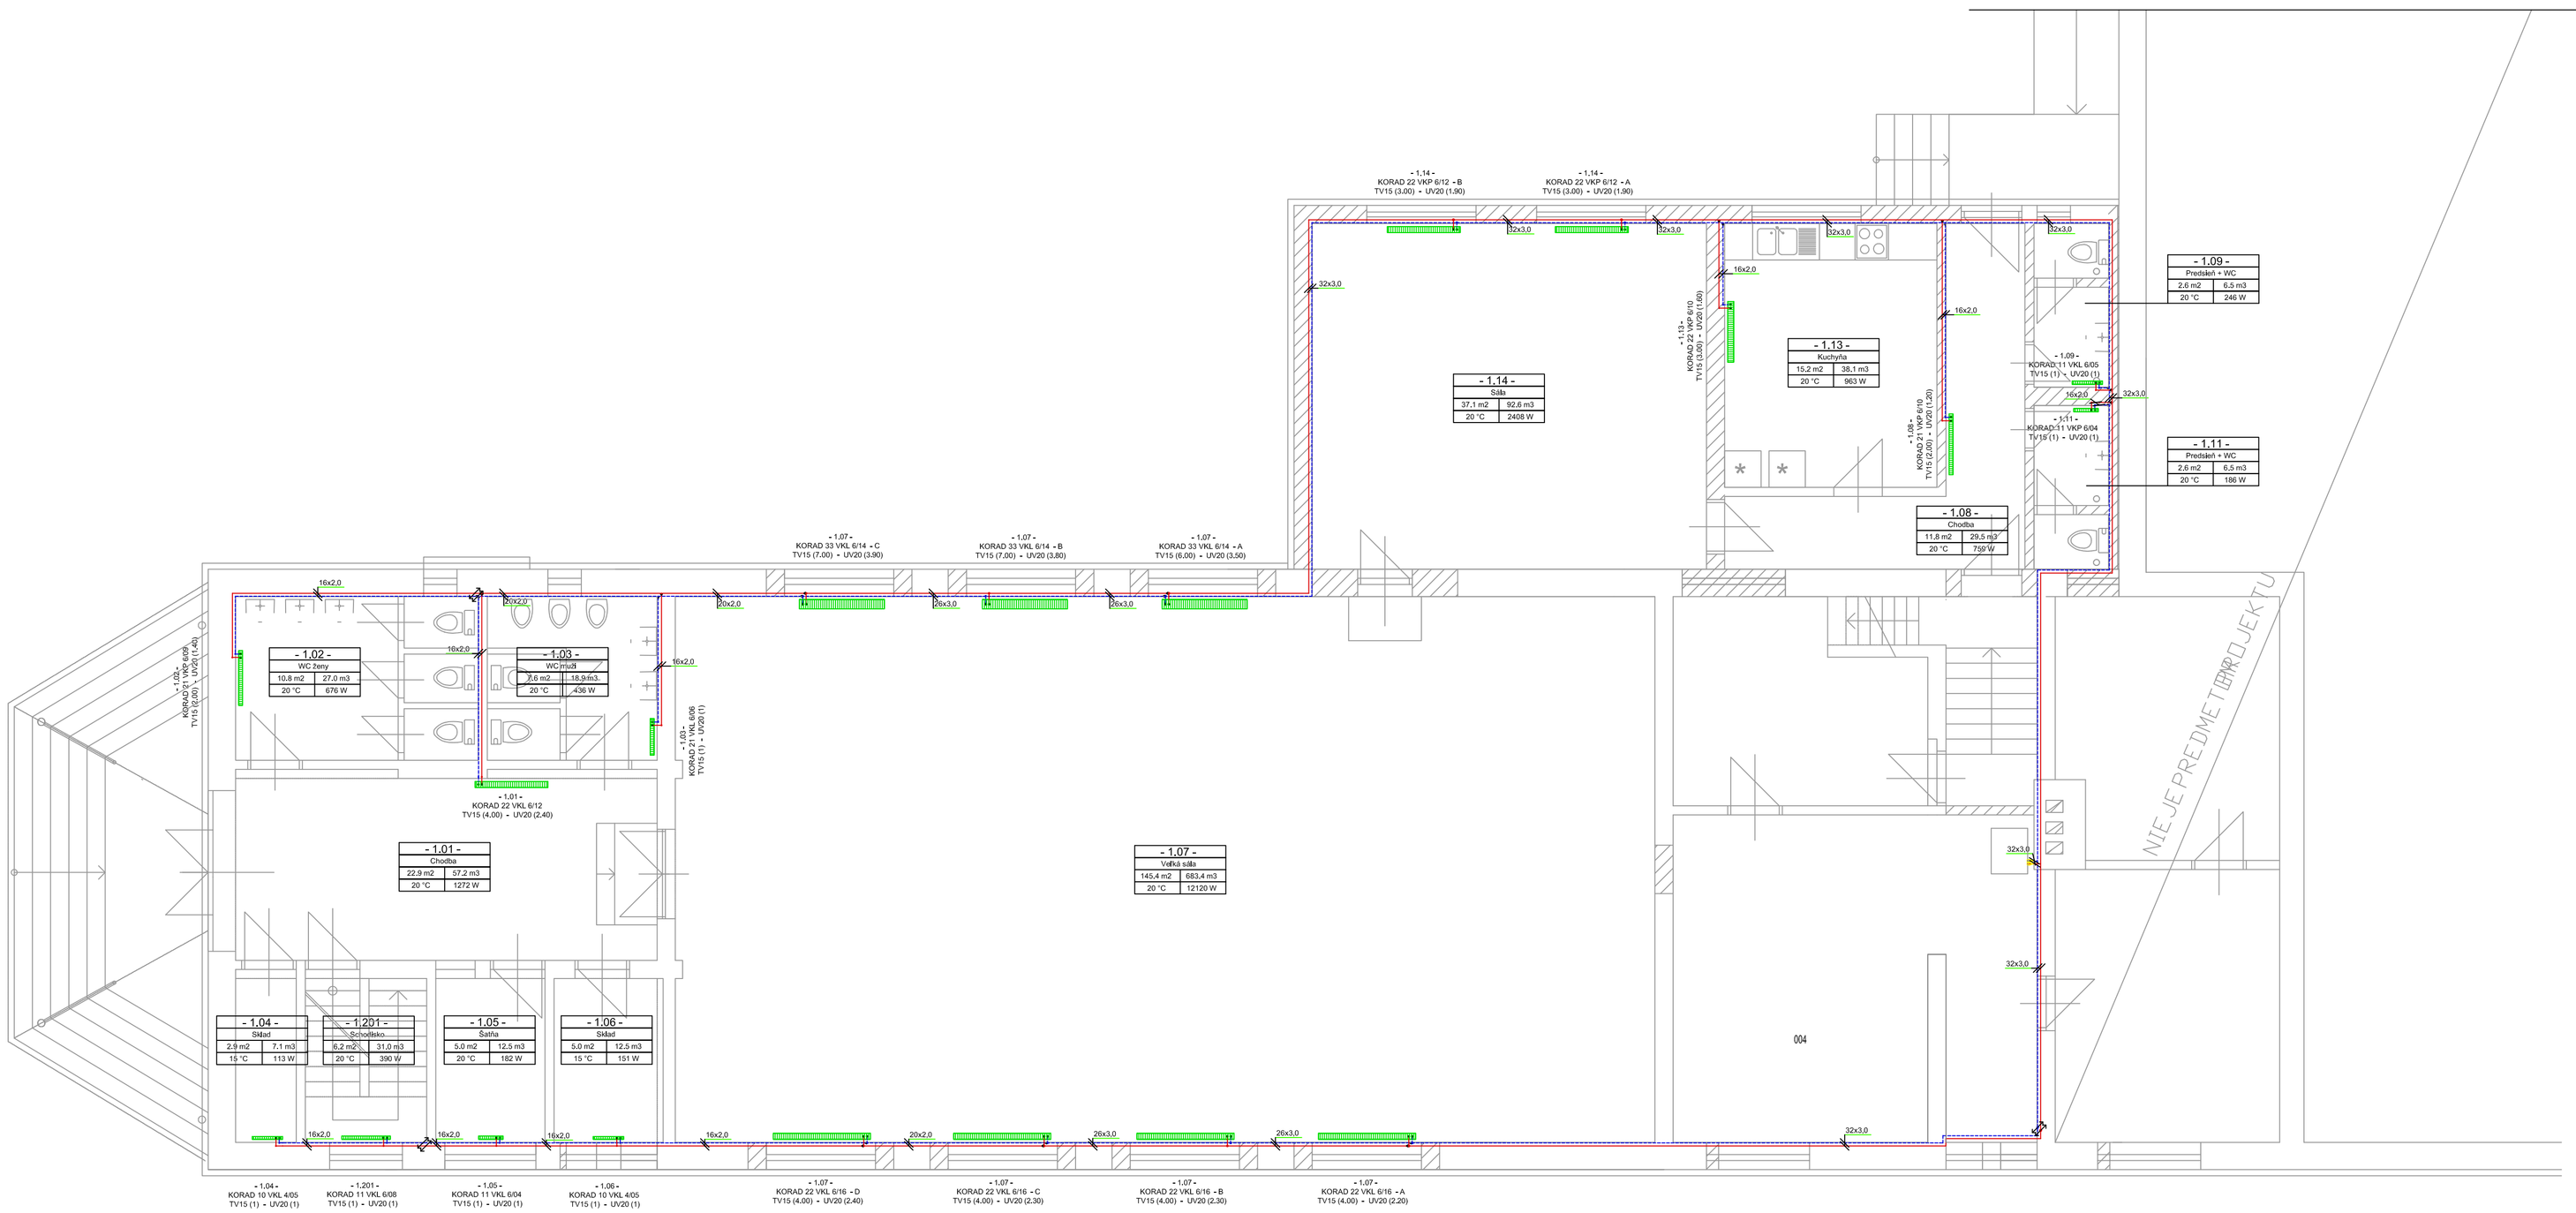

LEGENDA MIESTNOSTI

Č.M.	NÁZOV MIESTNOSTI	PLOCHA (m²)	PODLAHA	POZNÁMKA	
101	CHODBA	22,87	KER.DL.		DREV. OB., V=1,2 M
102	WC ŽENY	10,80	KER.DL.	SADROKART. PODHLAD.	KER.OB., V=PO PODHLAD
103	WC MUŽI	7,56	KER.DL.	SADROKART. PODHLAD.	KER.OB., V=PO PODHLAD
104	SKLAD	2,85	KER.DL.		
105	ŠATŇA	5,00	KER.DL.		
106	SKLAD	5,00	KER.DL.		
107		145,40	KER.DL.		
108	CHODBA	11,80	KER.DL.		
109	PREDSIEŇ WC	1,49	KER.DL.		
110	WC	1,11	KER.DL.		
111	PREDSIEŇ WC	1,49	KER.DL.		
112	WC	1,11	KER.DL.		
113	KUCHYŇA	15,23	KER.DL.	SADROKART. PODHLAHA	KER.OB., V=PO PODHLAD
114	SÁLA	37,05	KER.DL.	SADROKART. PODHLAD.	KER.OB., V=PO PODHLAD
001	CHODBA+SCHODY	6,71	KER.DL.	SADROKART. PODHLAD.	KER.OB., V=PO PODHLAD
002	SKLAD	12,84	KER.DL.	SADROKART. PODHLAD.	KER.OB., V=PO PODHLAD
003	CHODBA	6,20	KER.DL.	SADROKART. PODHLAD.	KER.OB., V=PO PODHLAD
004	SKLAD	14,36	KER.DL.	SADROKART. PODHLAD.	KER.OB., V=PO PODHLAD
005	KOTOŇA	9,62	KER.DL.	VÝŠKA SOKLIKAKA PRIB	KER. DL.=100 MM

ZODP. PROJEKTANT	VYPRACOVAL	KRESLIL	KONTROLOVAL	PLYSMON - PROJEKT Ing. Ivan Sokologorský Jilemnického 58, Michalovce plysmon@gmail.com
ING. SOKOLOGORSKÝ	ING. SOKOLOGORSKÝ			
KRAJ: PREŠOVSKÝ	Košarovce perc. č.			Formát 2 x A4
INVESTOR: OBEC KOŠAROVCE				Dátum 12/2015
Stavba: ZATEPLENIE KULTÚRNEHO DOMU KOŠAROVCE				Účel SP
				Č. zákazky G21/2015
Objekt: ÚSTREDNÉ VYKUROVANIE				Arch. č. G21/12/2015
PODORYS 1.NP				MIERKA 1:50 / VÝKRES C. 3