



POHLAD JUHOZAPADNÝ

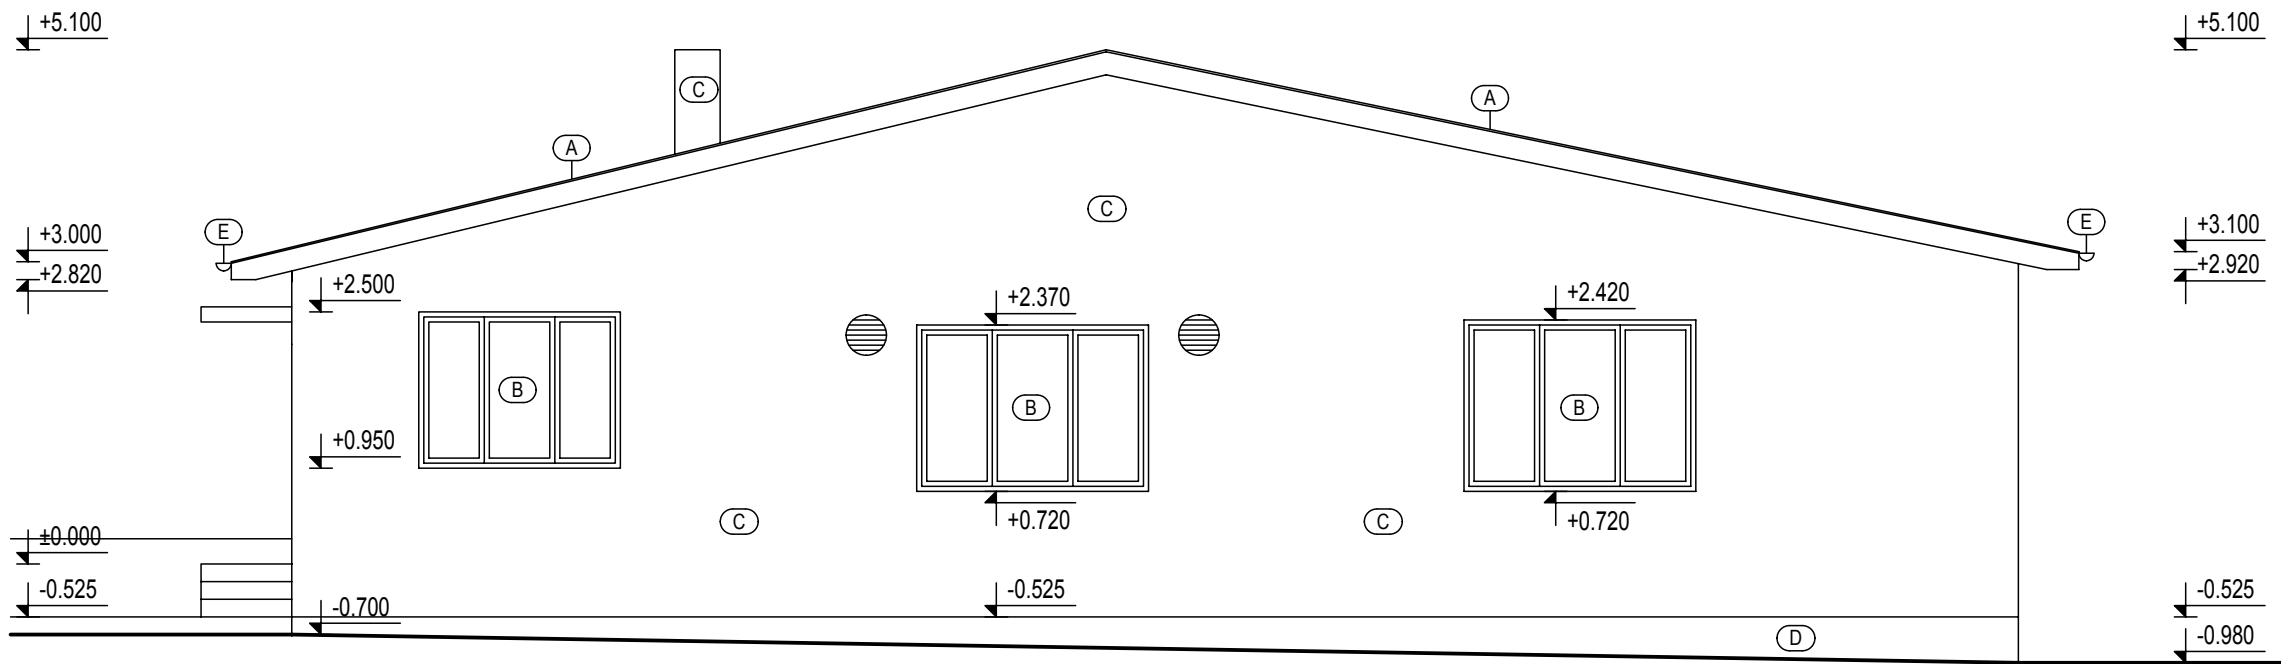

LEGENDA :

- (A) - FALCOVANÝ PLECH
- (B) - PLASTOVÉ OKNÁ A DVERE
- (C) - FASÁDNA OMIETKA
- (D) - SOKLOVÁ OMIETKA
- (E) - OKAPOVÝ SYSTÉM

POHLAD JUHOVÝCHODNÝ

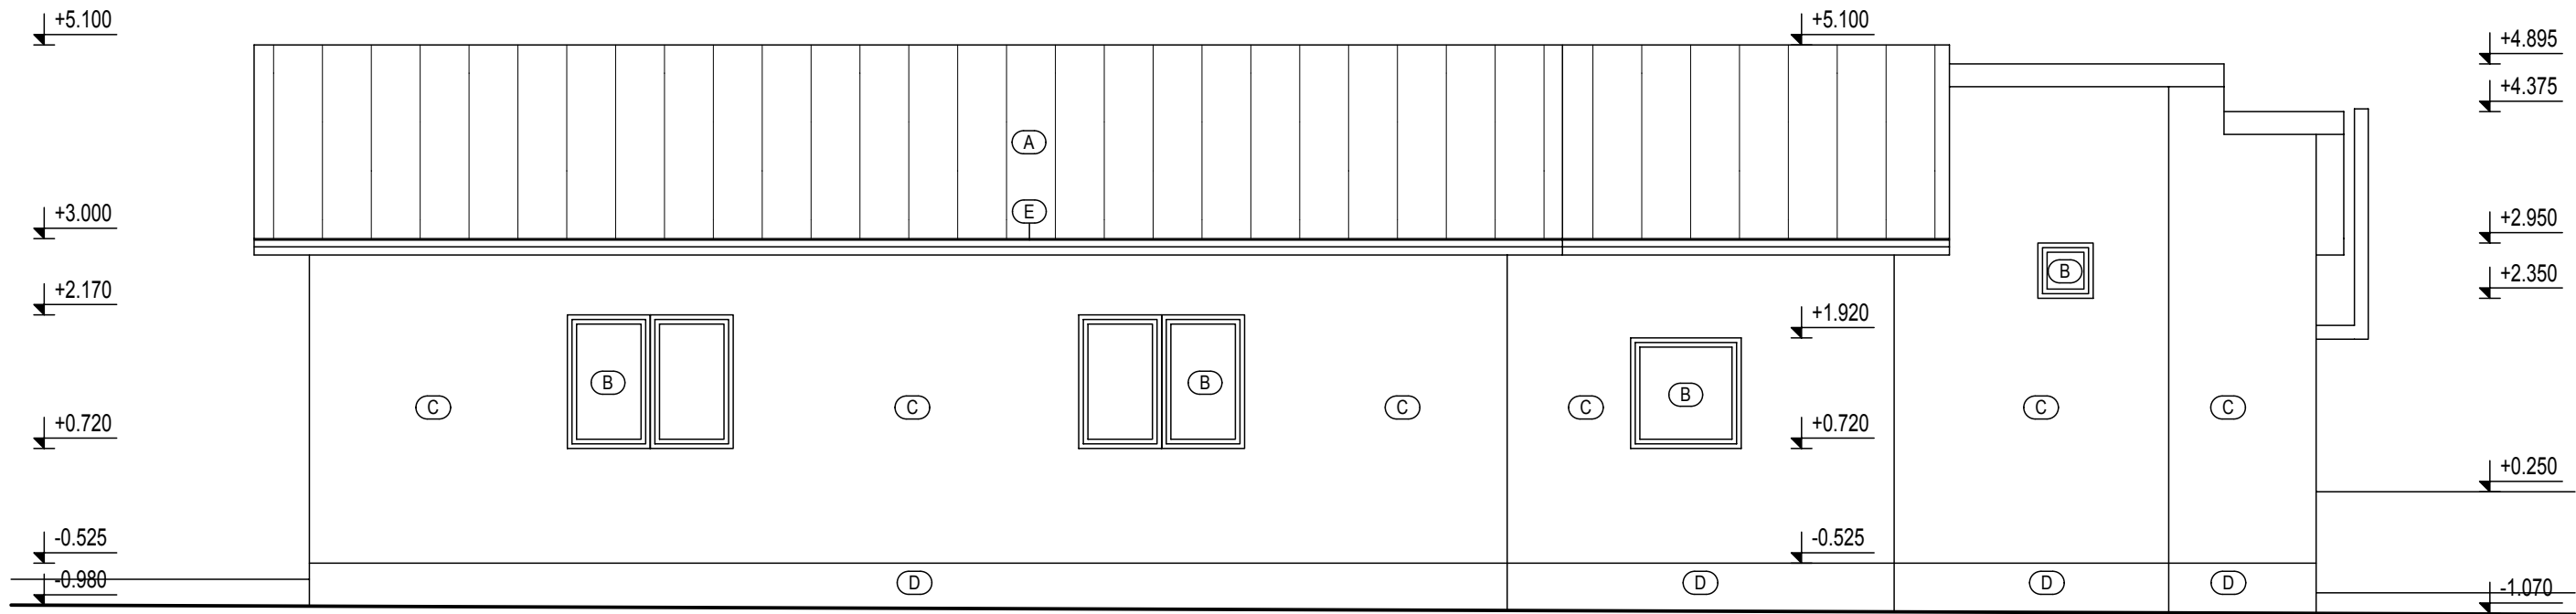

±0,000 = HORNÁ HRANA PODLAHY PRÍZEMIA

| | | | | | |
|--|--|---|---|--|--|
| Názov stavby : | | | <div>C-H Projekt</div> <div>projekčná kancelária</div> <div>Ružová 7</div> <div>Michalovce 071 01</div> | | |
| Rekonštrukcia kultúrneho domu v obci Michalok | | | | | |
| HIP : Ing. Valér Cibere | | Stavebník : Obec Michalok Michalok 62, 094 23 Michalok | | Miesto stavby : katastrálne územie Michalok parc. č.: C 205 | |
| Autor návrhu : Ing. Valér Cibere | | Časť : ASR - Architektonicko-stavebné riešenie | | Diel : <div>ASR</div> | |
| Zodpovedný projektant : Ing. Radoslav Harbulák | | Stavebný objekt : SO 01 - Kultúrny dom | | Mierka : 1 : 75 | |
| Vypracoval : Ing. Valér Cibere | | Obsah výkresu : <div>Pohľady JV a JZ</div> | | Číslo výkresu : ASR-04 | |
| Všetky práva k tomuto technickému podkladu prináležia výhradne spoločnosti C-H Projekt s.r.o. a bez súhlasu nesmie byť technický podklad kopírovaný, rozmnožovaný a nie je dovolené ho postúpiť tretím osobám. | | | | | |