



REZ A-A

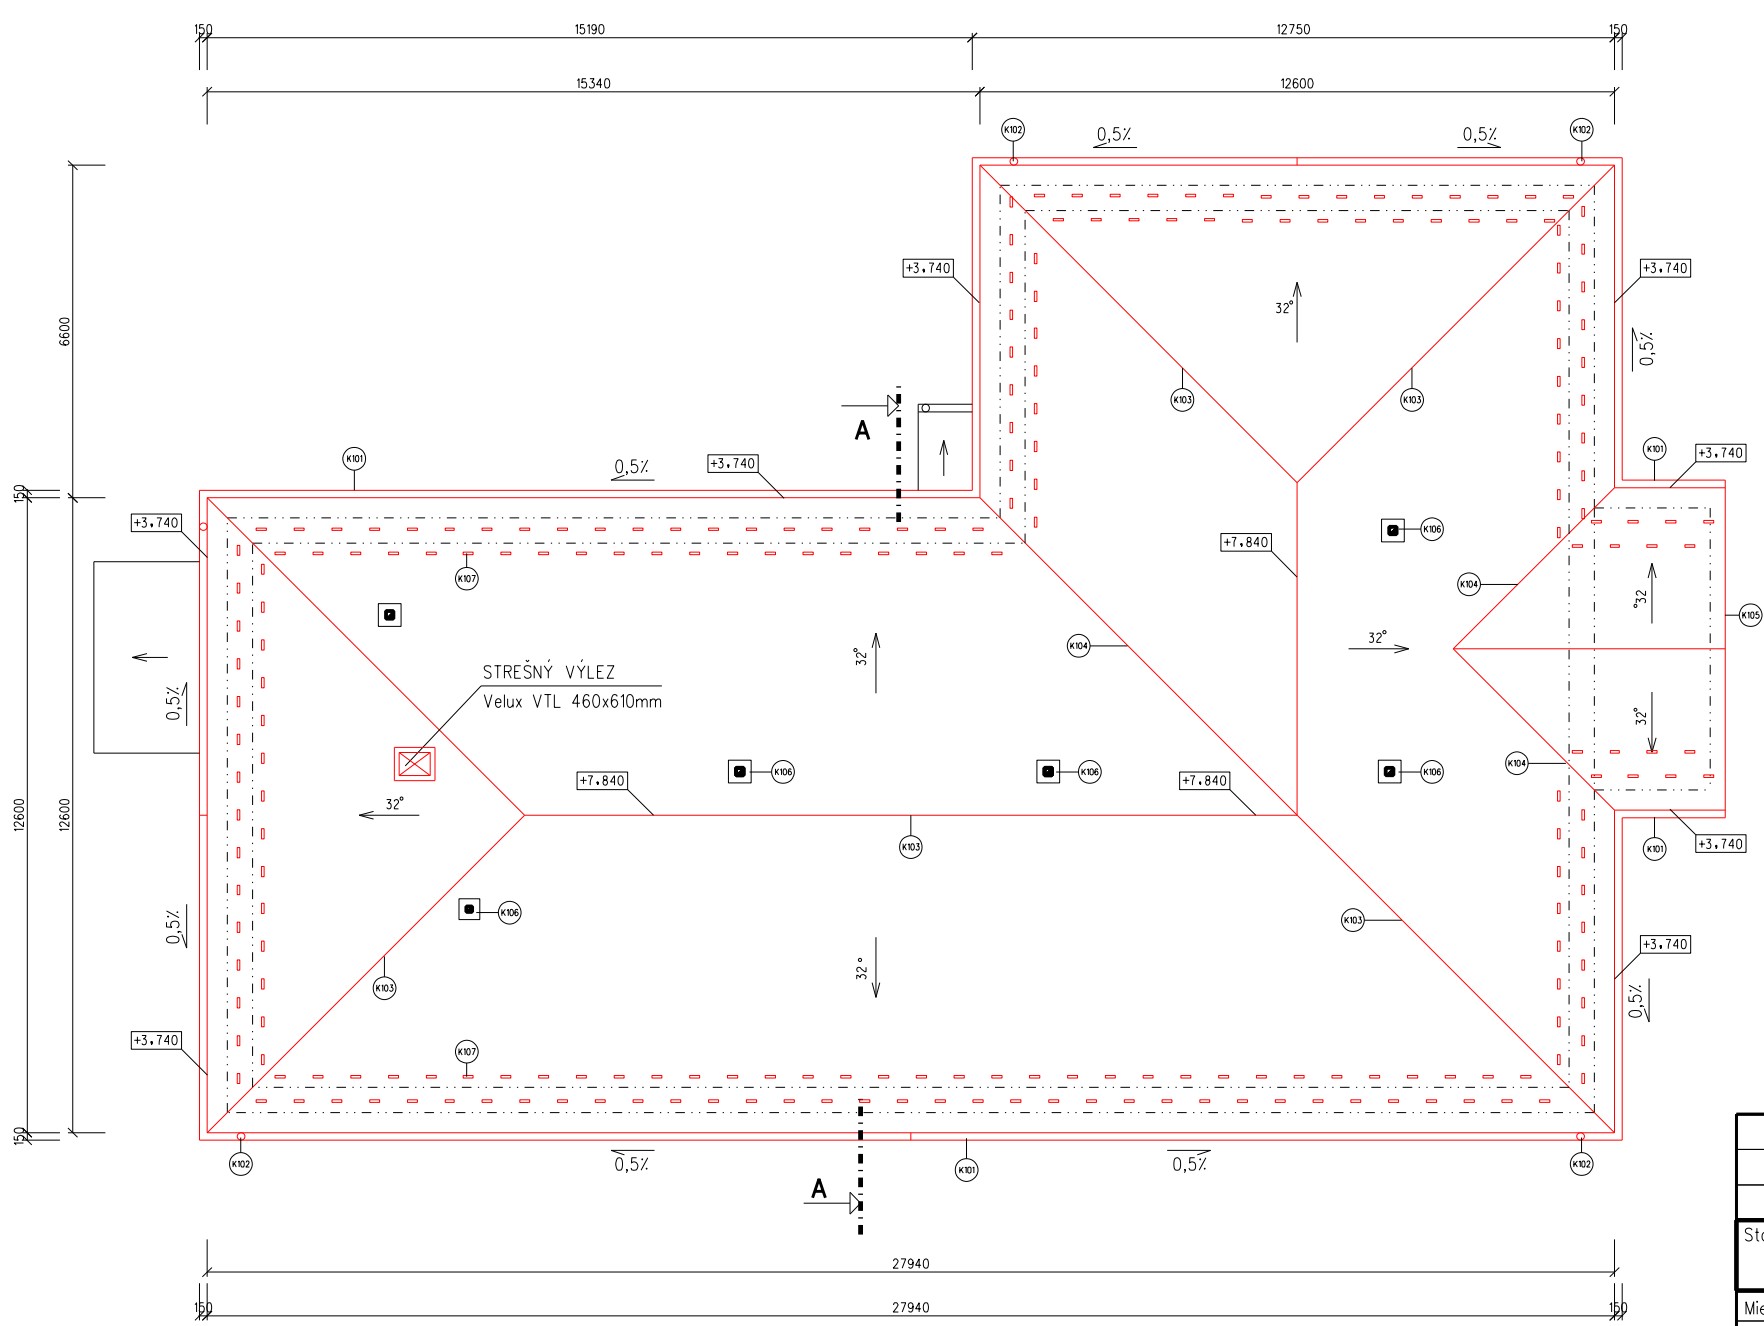

DETAIL STRECHY
M 1:5

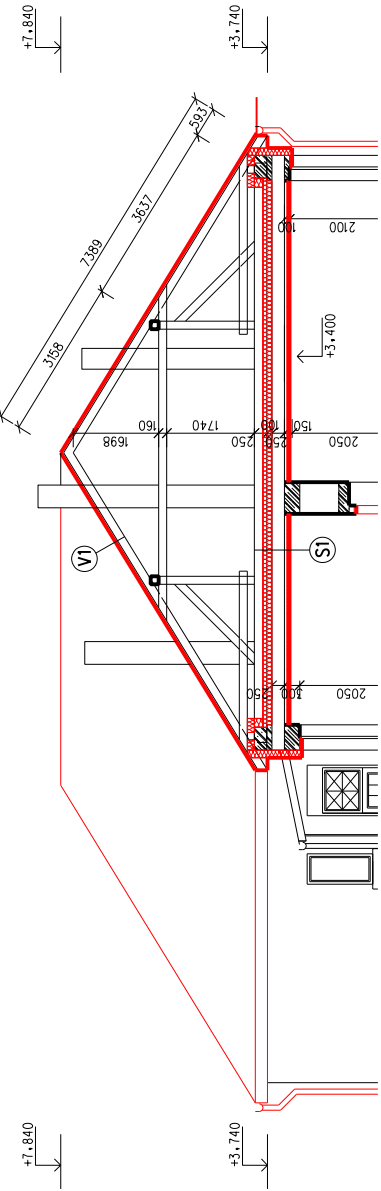



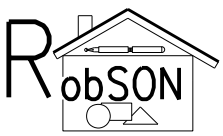
LEGENDA MATERIÁLOV:

- JESTVUJÚCE KONŠTRUKCIE
- BÚRANE KONŠTRUKCIE

POZNÁMKY:

- VYBÚRANIE STREŠNÉHO PLÁŠŤA
- ODSTRÁNENIE LATÍ
- ODSTRÁNENIE KONTRALATÍ
- KONTROLA NOSNÝCH PRVKOV STRECHY, ODSTRÁNENIE POŠKODENÝCH A ZHNITÝCH PRVKOV
- PREDPOKLADANÁ VÝMENA 30% NOSNÝCH PRVKOV STRECHY CCA 5,0m3 PODĽA PROFILOV JEDNOTLIVÝCH PRVKOV
- OŠETRENIE KROVU PROTIPOŽIARNÝM A PROTIPLIESNOVÝM PRÍPRAVKOM
- PLOCHA STRECHY 543,22m2

 Zodp. projektant: 	Projektant:	
Ing.ŠMAJDA Róbert	Ing.ŠMAJDA Róbert	
Stavba: STAVEBNÉ ÚPRAVY, MODERNIZÁCIA DOMU SLOVENSKO POĽSKEJ SPOLUPRÁCE		
Ing.Róbert Šmajda, Poláríkova 1603/2, 069 01 SNINA		
Miesto: k.u. Nižná Sitnica	Objekt: SO-01 VLASTNÝ OBJEKT	Formát: 2 x A4
Investor: Obec Nižná Sitnica	Stupeň PD: SP	Dátum: 05/2015
Diel: ASR - NS	Kotované: MM	Číslo zakázky:
Predmet výkresu: PODORYS STRECHY - NS		Mierka: M 1:100
		Číslo výkresu: 09



Ing.Róbert Šmajda, Polárkova 1603/2, 069 01 SNINA