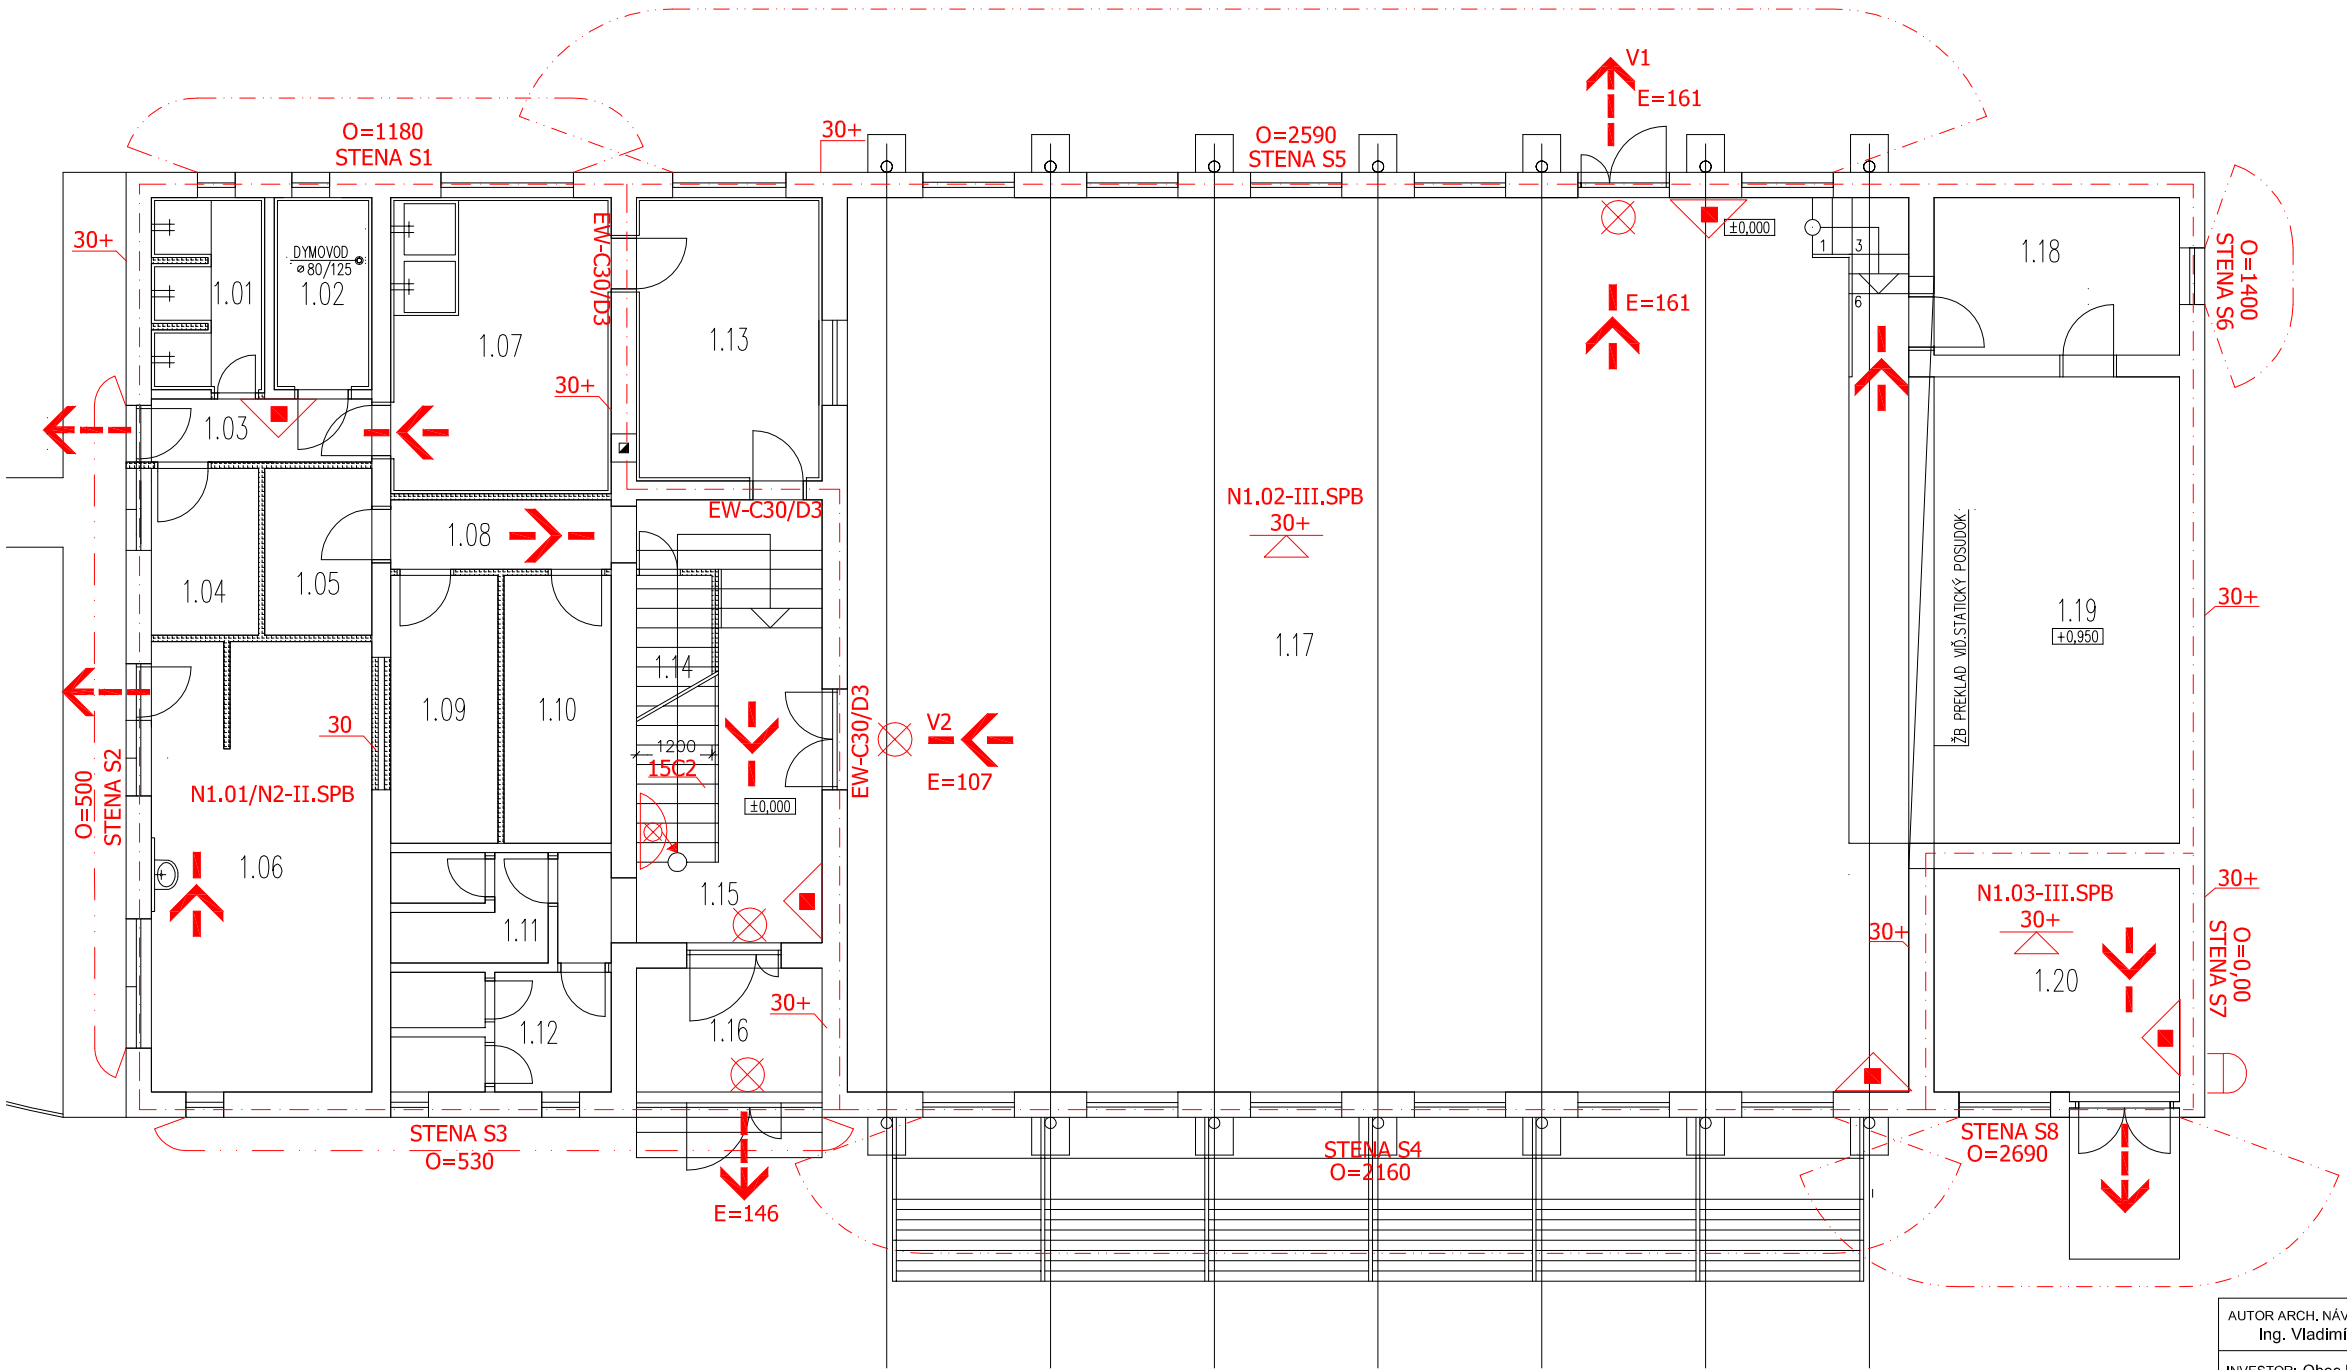

LEGENDA MURIVA

———	EXITUJÚCE MURIVO Z PÓROBETÓNOVÝCH TVÁRNIC HR. 100, 300, 400 MM NA MVC–2,50 MPa
▨▨▨	NAVRHOVANÉ TEHLOVÉ MURIVO Z LEIERPLAN TVÁRNIC 10/50 N+F KATEGÓRIE I, STN EN 771-1:2011, ROZMEROV 100*500*249 MM, NA TENKOVRSTVU MUROVACIU MVC LEIERPLAN, PEVNOSŤ V TLAKU 10,0 MPa

LEGENDA MIESTNOSTÍ

OZNAČENIE MIESTNOSTI NA VÝKR.	ÚČEL MIESTNOSTI PRIESTORU	PLOCHY M2	PODLAHY	SOKLE LIŠTY	POVRCHY STIEN	POVRCHY STROPOV
1.01	ŠATŇA	5,35	101	201	301,302	401
1.02	KOTOLŇA	4,73				
1.03	ZÁDVERIE	3,50			301	
1.04	SKLAD RIADU	4,51				
1.05	ŠATŇA	4,51				
1.06	POSILŇOVŇA	24,86				
1.07	KUCHYŇA	16,45			301,302	
1.08	CHODBA	3,85			301	
1.09	SKLAD	7,23				
1.10	SKLAD	7,23				
1.11	WC MUŽI	4,01	POVRCHOVÉ ÚPRAVY OSTÁVAJÚ NEZMENENÉ			
1.12	WC ŽENY	5,14				
1.13	VÝDAJ STRAVY	13,27	101	201	301,302	401
1.14	EKONOMAT	1,74				
1.15	VSTUPNÝ VESTIBUL	16,95	POVRCHOVÉ ÚPRAVY OSTÁVAJÚ NEZMENENÉ			
1.16	ZÁDVERIE	7,00				
1.17	SPOLOČ.SÁLA KULT.OMU	228,98	102	202	301,303	402
1.18	PRÍPRAVŇA	9,75	101	201	301	401
1.19	JAVISKO	42,11	103	203	301,303	402
1.20	SKLAD NÁRADIA	13,85	POVRCHOVÉ ÚPRAVY OSTÁVAJÚ NEZMENENÉ			

LEGENDA PBS:

- POŽIARNEDELIACA KONŠTRUKCIA
- HRANICA POŽIARNE NEBEZPEČNÉHO PRIESTORU
- HASIACI PRÍSTROJ PRÁŠKOVÝ ABC 6 Kg HAS. LÁTKY
- HADICOVÝ NAVIJAK DN25/30 m
- ÚNIKOVÁ CESTA, OZNAČENIE SMERU
- ÚNIKOVÁ CESTA, OZNAČENIE VÝCHODU
- N1.01/N2-II.SPB — OZNAČENIE POŽIARNEHO ÚSEKU A SPB
- O=2160 — ODSTUPOVÁ VZDIALENOSŤ V mm
- 30+ — POŽIARNA ODOLNOSŤ KONŠTRUKCIE
- 15C2 — POŽIARNA ODOLNOSŤ KONŠTRUKCIE
- 30+ — POŽIARNA ODOLNOSŤ STROPU
- EW-C30/D3 — POŽIARNY UZÁVER - POŽIARNE DVERE
- NÚDZOVÉ OSVETLENIE
- POŽIARNY REBRÍK

AUTOR ARCH. NÁVRHU: Ing. Vladimír Pavúk	VYPRACOVAL: Ing. Marek Hurný	ZODP. PROJEKTANT: Ing. Marek Hurný	Ing. Marek Hurný SLUŽBY POŽIARNEJ OCHRANY 094 35 Sol 369 Tel.: 0903 958 956 e-mail: info@jm-hurny.sk
INVESTOR: Obec Poša, Obecný úrad 241, 094 21 Nižný Hrabovec MIESTO STAVBY: parc. č. 518/2, 518/3, k. ú. Poša, LV Č. 743			
STAVBA: REKONŠTRUKCIA KULTÚRNEHO DOMU V OBCI POŠA OBJEKT: SO 01 KULTÚRNY DOM			ČASŤ: RIEŠENIE PBS DÁTUM: 12/2015 SADA Č.:
OBSAH VÝKRESU: PÔDORYS 1.NP	STUPEŇ DOKUMENTÁCIE: SP		MIERKA: 1:120 VÝKRES Č.: 1