



PÔDORYS TRÁMU

M 1:50

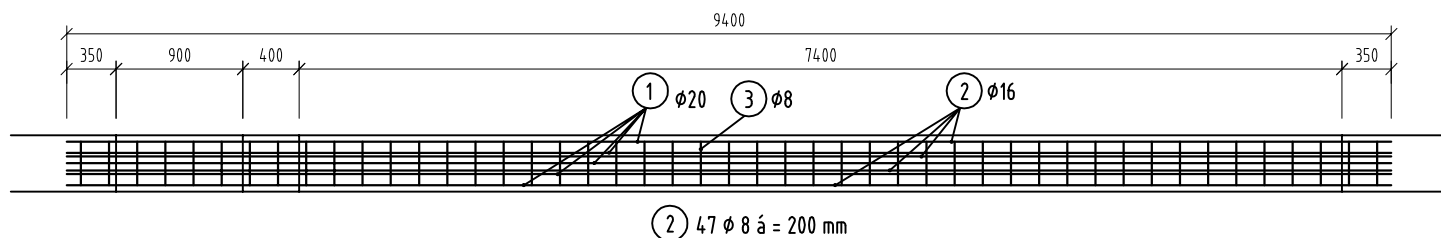

REZ TRÁMOM

M 1:10

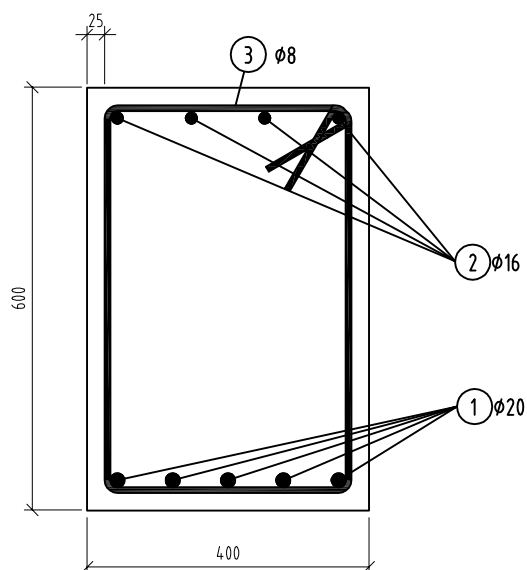

BETÓN C20/25 - XC1(SK) - C10,4 - Dmax22-S3
 KRYTIE VÝSTUŽE 25 mm
 OCEĽ B500B

| | | |
|---|---------------------------------------|--------------------------------|
| JUSTAT spol. s r.o. VOLGOGRADSKA 32, 080 01 PRESOV Slovak republic, Tel: +421 908 360509 | | |
| Projekt : Project : REKONŠTRUKCIA KD V OBCI POŠA parc.č. 518/2,518/3 k.ú. Poša, Lv.č. 743 | | |
| Názov : Title : | | Objekt : S0-01 |
| Projektant : Designer : Ing. Juskanic | Kreslil : Drawn by : Ing. Juskanic | Autor : ING. VLADIMÍR PAVÚK |
| Mierka : Scale : 1:50 | Stupeň : Plan type : DRS | 045-15 B2 - 02 |
| Dátum : Date : 12/2015 | Časť : Part : VÝSTUŽ TRÁMU | |