



- STREŠNÁ KRYTINA – POZINKOVANÝ PLECH
- PRIEČNE LAŤOVANIE – DREVENÝ ZÁKLOP
- POZDÍŽNE STUŽUJÚCE DREVENÉ STREDNÉ VAZNICE 100/100 MM
- VRCHNÁ PÁSNIKA PRIEHRADOVÉHO VAZNÍKA
- VZDUCHOVÁ MEDZERA
- SPODNÁ PÁSNIKA PRIEHRADOVÉHO VAZNÍKA
- PAROZÁBRANA
- NOSNÁ KONŠTRUKCIA PODHLADU
- PROTIPOŽIARNY SÁDROKARTÓNOVÝ PODHLAD

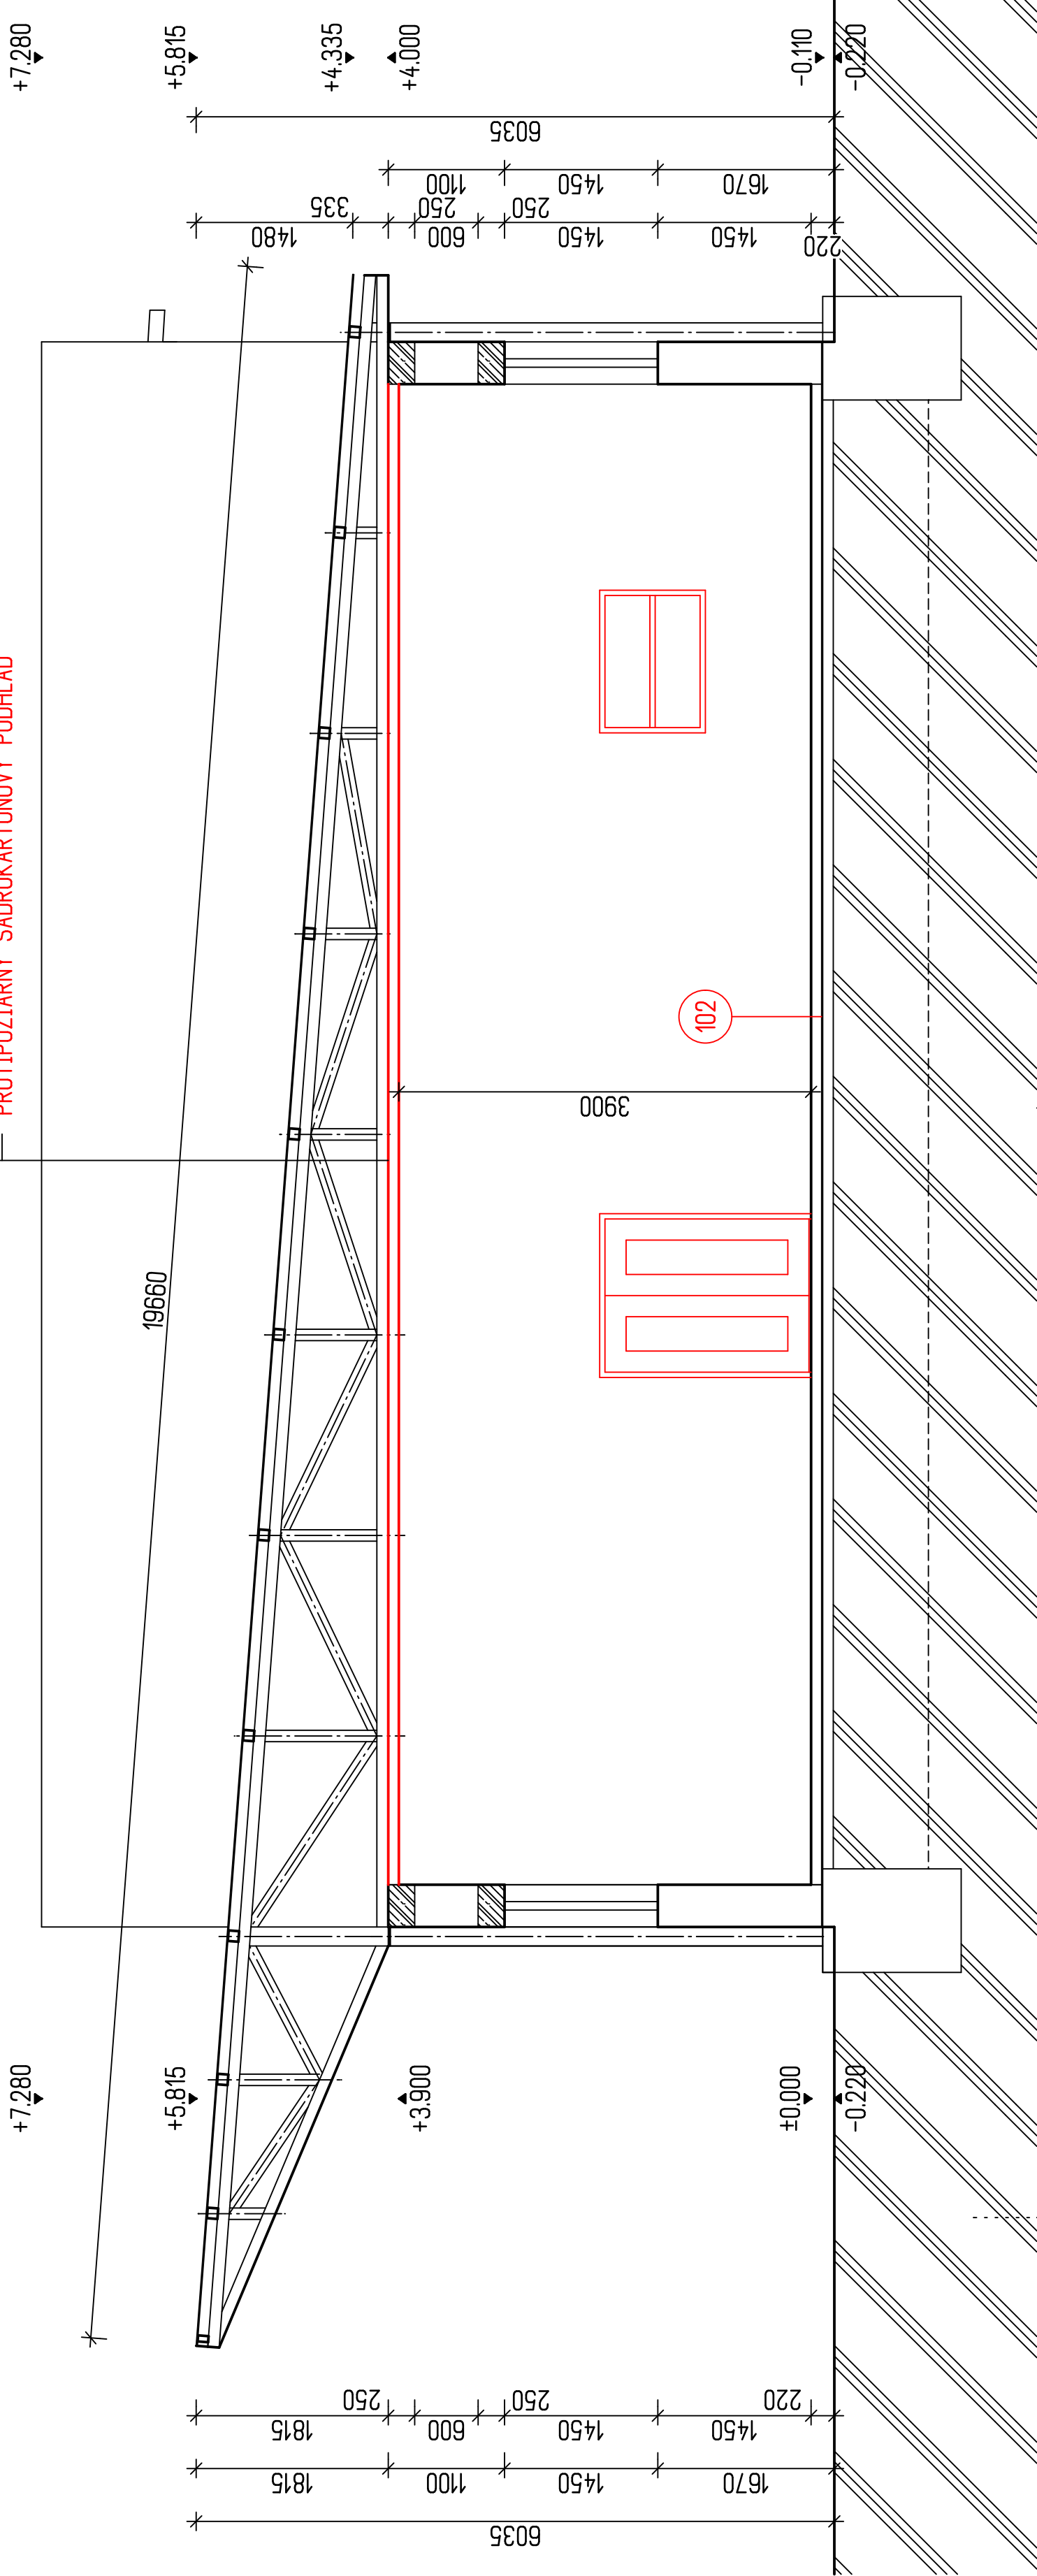

AUTOR ARCH.NÁVRHU		PROJEKTANT	ZODPOV.PROJEKTANT
ING.VLADIMÍR PAVÚK		ING.VLADIMÍR PAVÚK	ING.VLADIMÍR PAVÚK
MIESTO STAVBY: PARC.Č.518/2, 518/3, K.Ú.POŠA,LV Č.743		VRANOV NAD TOPĽOU	
INVESTOR: OBEC POŠA, OBECNÝ ÚRAD 241, 094 21 NHRABOVEC		STAVBA :	
		POČET	4*44
		DÁTUM	12/2015
		STUPEŇ	SP
		KOTOVANIE	MM
		Č.ZÁKAZY	
		MIERKA	Č.VÝKRESU
		1 : 50	S001.A4



PRODAJ S.R.O.
TEL.: 0905 626 622
SIDLIŠKO 1980/31
093 01

REKONŠTRUKCIA KULTÚRNEHO DOMU
V OBCI POŠA