


LEGENDA	
	EXISTUJÚCE MURIVO Z POROBETÓNOVÝCH TVÁRNIC HR. 300, 400 MM
	NA MVC-2,50 MPa
	DEMONTÁŽ VÝPLNÍ OTVOROV
	BÚRACIE PRÁCE MURIVA Z POROBETÓNOVÝCH TVÁRNIC
	BÚRACIE PRÁCE NÁŠLAPNÝCH VRSTIEV PODLÁH
	BÚRACIE PRÁCE NOSNEJ KONŠTRUKCIE JAVISKA

- POZINKOVANÝ PLECH HR.0,5 MM
- DREVENÝ PLNÝ ZÁKLOP HR.25 MM
- STREDNÁ VAZNICA 100/100 MM
- VRCHNÁ PÁSNICA PRIEHRADOVÉHO VAZNÍKA
- VZDUCHOVÁ MEDZERA

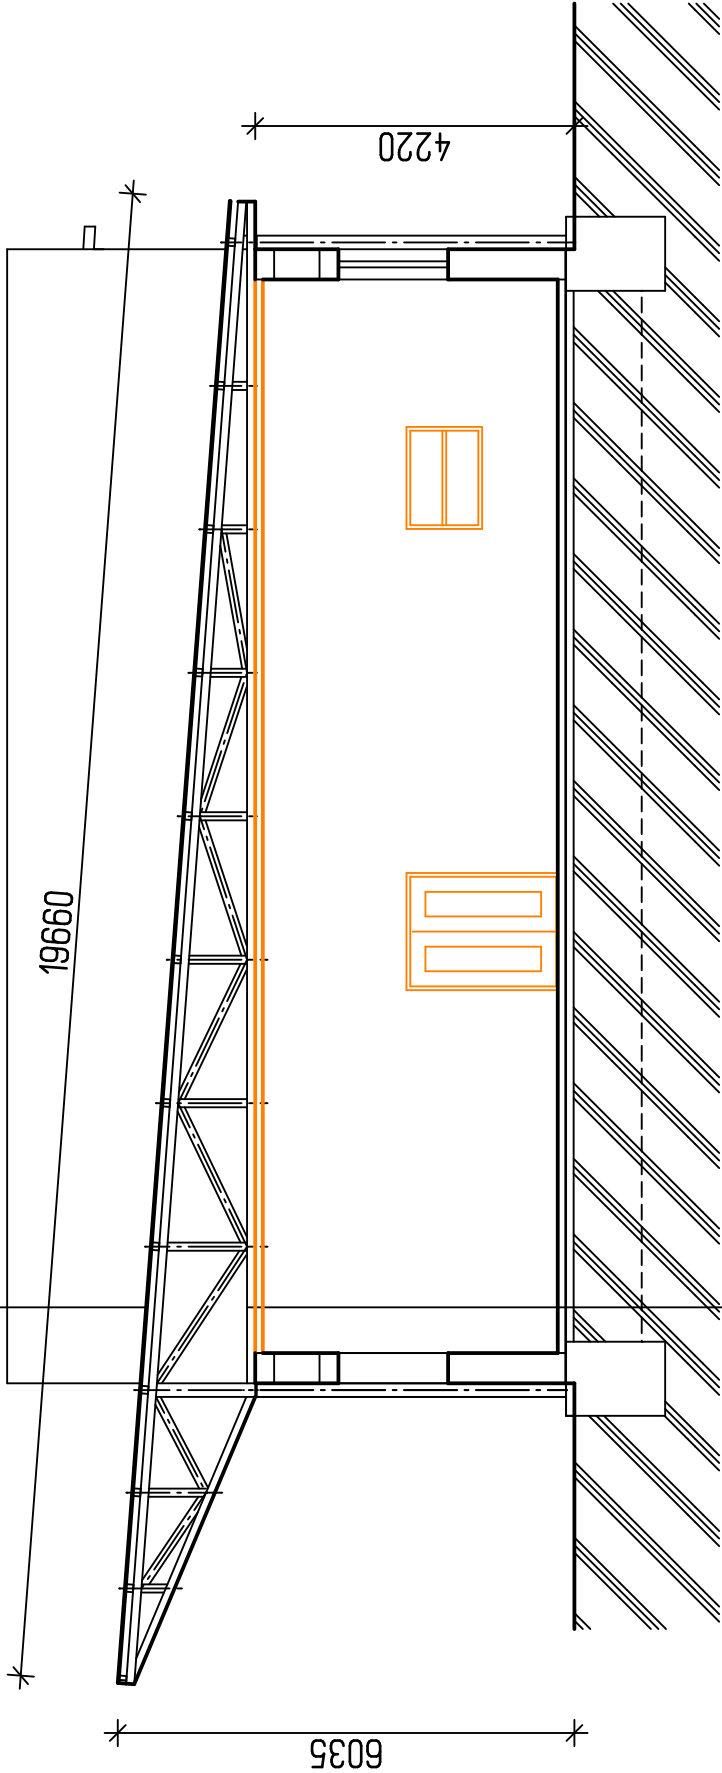

- VZDUCHOVÁ MEDZERA
- SPODNÁ PÁSNICA PRIEHRADOVÉHO VAZNÍKA
- NOSNÁ KONŠTRUKCIA PODHLADU
- OCEĽOVÝ KAZETOVÝ PODHLAD S NOSNOU KONŠTRUKCIOU PODHLADU

AUTOR ARCH.NÁVRHU ING.VLADIMÍR PAVÚK	PROJEKTANT ING.VLADIMÍR PAVÚK	ZODPOV.PROJEKTANT ING.VLADIMÍR PAVÚK
MIESTO STAVBY: PARC.Č.518/2, 518/3, KÚ.POŠA, LV Č.743		
INVESTOR: OBEC POŠA, OBECNÝ ÚRAD 241, 094 21 NHRABOVEC		
STAVBA :		
REKONŠTRUKCIA KULTÚRNEHO DOMU V OBCI POŠA		
OBJEKT: SO 01 KULTÚRNY DOM		
DIEL:BÚRACIE PRÁCE		
OBSAH: REZ B - B - STARÝ STAV		
▲ PRODAP s.r.o. TEL.: 0905 626 622 SIDLIŠKO I,980/31 093 01 VRANOV NAD TOPĽOU		POČET 2*A4 DÁTUM 12/2015 STUPEŇ SP KÓTOVANIE MM Č.ŽÁKAZKY MIERKA Č.VÝKRESU 1 : 100 S001.B6