



PLASTOVÁ SKRINKA W 600 U

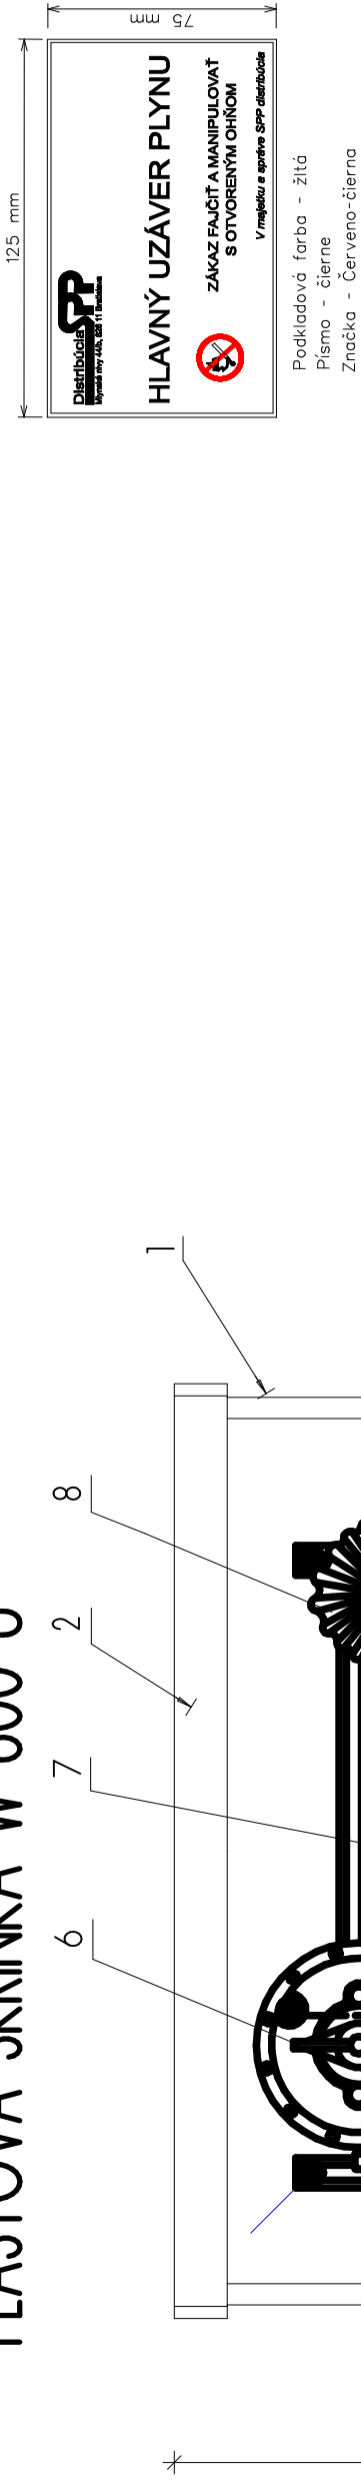

POPIS :

1. PLASTOVÁ SKRINKA S NOSNOU KONŠTRUKCIOU A PODSTAVCOM
2. ODNÍMATEĽNÝ STREŠNÝ DIEL SKRINKY
3. GU DN 25 H.U.P.
4. NEREZOVÁ FLEX HADICA DN 20
5. Ms KOLENO DN 20
6. REGULÁTOR TLAKU PLYNU FISHER B10 NG
7. 3D POSUVNÉ UKOTVENIE ARMATÚR
8. NEREZOVÁ FLEX HADICA DN25
9. Ms ŠROBENIE DN 25
10. GU DN 25 DOMOVÝ UZÁVER
11. POSUVNÉ UKOTVENIE RÚRKOVÝCH DRŽIAKOV
12. ARETAČNÉ UKOTVENIE RÚRKOVÝCH NOSNÍKOV

KRESIL ING.PETER DURKOTH	VYPRACOVAL ING.PETER DURKOTH	ZOD. PROJEKTANT ING.PETER DURKOTH	 PRODAP s.r.o. TEL: 0905 626 223
Miesto STAVBY: KULTÚRNY DOM, s.č. 241, Parc.č.518/2, 518/3, KÚ. POŠA, LV č.743		SÍDLISKO I, SÚP.č. 980	
INVESTOR: OBEC POŠA, OBECNÝ ÚRAD 241, 094 21 NIŽNÝ HRABOVEC		093 01 VRANOV NAD TOPLĎOU	
STAVBA : REKONŠTRUKCIA KULTÚRNEHO DOMU V OBCI POŠA		POČET	2*44
		DÁTUM	12 / 2015
		STUPEŇ	SP
		KÓTOVANIE	MM
OBJEKT : SO 03 PRELOŽKA MERANIA ZEMNÉHO PLYNU		Č.ŽÁKAZKY	
DIEL : PLYNÁRENSKE ZARIADENIE		MIERKA	Č.VÝKRESU
OBSAH : POHĽAD NA VYBAVENIE SKRINKY S VYSADENÝM MERANÍM		1 : 5	SO03.P3