



POHĽAD ZÁPADNÝ - NOVOVYBUDOVANÉ KONŠTRUKCIE M = 1 : 50

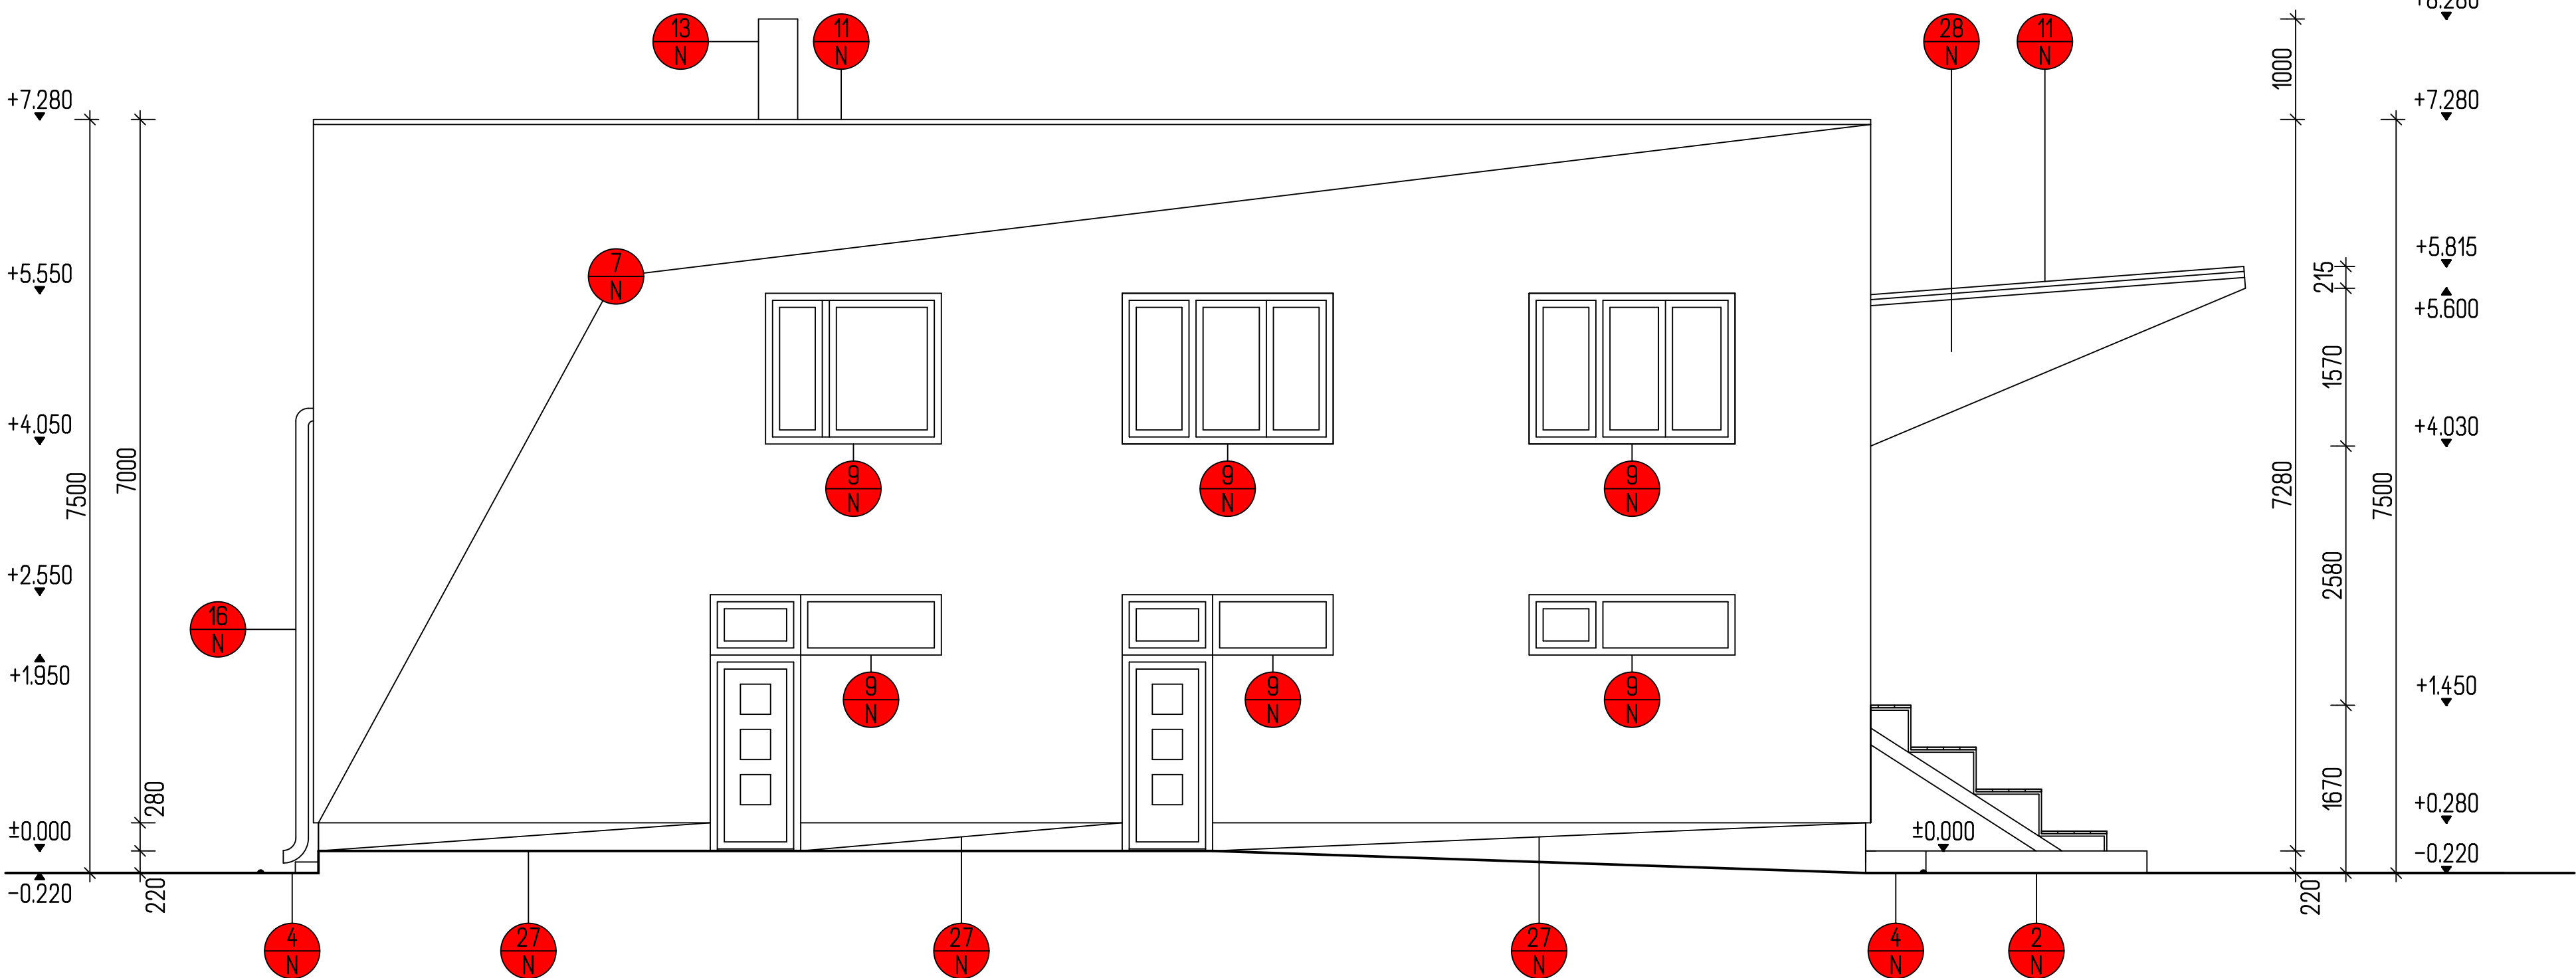

POHĽAD VÝCHODNÝ - NOVOVYBUDOVANÉ KONŠTRUKCIE M = 1 : 50

- VYSVETLÍVKY
- 1 ZDOJENÉ OKNO, PROFILOVÝ SYSTÉM ELEGANT 8 KOMOROVÝ, STAVEBNÁ HČBKA 85 MM, FARBA BIELA, S IZOLAČNÝM TROJSKLOM, Ug=0,6 Wm-2K-1, Uw=0,9 Wm-2K-1
 - 2 NAVRHOVANÁ BETÓNOVÁ SPEVNENÁ PLOCHA, NÁŠLAPNÁ VRSTVA DLAŽBA Z VYMÝVANÉHO BETÓNU ROZMEROV 400 MM * 400 MM, CELKOVÁ PLOCHA 15,50 M2
 - 3 EXISTUJÚCA UPRAVOVANÁ BETÓNOVÁ SPEVNENÁ PLOCHA, NÁŠLAPNÁ VRSTVA DLAŽBA Z VYMÝVANÉHO BETÓNU ROZMEROV 400 MM * 400 MM, CELKOVÁ PLOCHA 3,50 M2
 - 4 NAVRHOVANÝ OKAPOVÝ CHODNÍK Z BIELEHO RIEČNEHO VYMÝVANÉHO ŠTRKU LEMOVANÝ BETÓNOVÝM ZÁHRADNÝM OBRUBNÍKOM ROZMEROV 1000*200*50 MM
 - 5 NAVRHOVANÝ PRÍSTUPOVÝ CHODNÍK, NÁŠLAPNÁ VRSTVA DLAŽBA Z VYMÝVANÉHO BETÓNU ROZMEROV 400 MM * 400 MM, CELKOVÁ PLOCHA 30,00 M2
 - 6 VONKAJŠIE DVOJKRÍDLOVÉ DVERE PLASTOVÉ FARBY BIELEJ Uf = 0,9 Wm-2K-1
 - 7 KONTAKTNÝ ZATEPLOVACÍ SYSTÉM ETICS Z TEPELNOU IZOLÁCIOU Z EXPANDOVANÉHO POLYSTYRENU HR. 250 MM
 - 8 VYMUROVANIE POŽADOVANEJ KONŠTRUKCIE PODĽA ROZMEROV VO VÝKRESE, POUŽIT MUROVACIE PRVKY Z TEHÁL LIERPLAN N+F
 - 9 VONKAJŠIE PARAPETY Z ELOKOVANÉHO HLINÍKA FARBY BIELEJ, RAL 9016, OBOJSTRANNE UPRAVENÉ S HLINÍKOVÝMI KONCOVKAMI,ROZMERY PARAPETOV VIÐ. TS
 - 10 SADOVÉ ÚPRAVY ZATŔAVNEJ PLOCHY NA VÝCHODNEJ STRANE OBJEKTU, MNOŽSTVO ZASADENÝCH DREVÍN A RASTLÍN AKO AJ OSOVÉ VZDIALENOSTI MEDZI NIMI VIÐ. TS
 - 11 UKONČENIE STRECHY POMOCOU POFÓLIOVANÝCH PLECHOV SIKA-TROCAL METAL SHEET TYPE S S BODOVÝM KOTVENÍM
 - 12 STREŠNÝ PLÁŠŤ NAD DVOJPODLAŽNOU ČASŤOU KULTÚRNEHO DOMU
 - 13 KOMÍNOVÉ TELESO STAVEBNICOVÉHO KOMÍNA UNIVERSÁL TYPOVÉ OZNAČENIE UN1 ROZMEROV 390 MM * 390 MM * 250 MM PRIEMER ŠAMOTU D 200 MM
 - 14 LEMOVANIE STENY PEVNÝM KOVOVÝM PROFILOM
 - 15 STREŠNÝ CHRLIČ SO ZÁBRANOU NA PREPADANIE STREŠNÝCH NEČISTÔT
 - 16 ODKVAPOVÝ SYSTÉM
 - 17 STREŠNÝ PLÁŠŤ NAD SPOLOČENSKOU SÁLOU KULTÚRNEHO DOMU
 - 18 STREŠNÝ PLÁŠŤ NAD JAVISKOM KULTÚRNEHO DOMU
 - 19 PRECHOD POLYPROPYLENOVÉHO POTRUBIA D 80 MM /D 125 MM CEZ STREŠNÝ PLÁŠŤ
 - 20 ODVETRAVACÍ KOMÍN MEDZISTREŠNÉHO PRIESTORU
 - 21 VYVEDENIE KONDENZU Z KLIMATIZAČNÝCH JEDOTIEK UMIESTNENÝCH V PODHLADE SPOLOČENSKEJ SÁLY KULTÚRNEHO DOMU
 - 22 KROKVA ROZMEROV 80/180 MM
 - 23 POMŮRNICA ROZMEROV 150/150 MM
 - 24 STREŠNÝ PLÁŠŤ NAD PRÍPRAVOU A SKLADOM NÁRADIA KULTÚRNEHO DOMU
 - 25 SKLADBA ATIKY Z VNÚTORNEJ STRANY
 - 26 SKLADBA VRCHNEJ ÚPRAVY ATIKY
 - 27 KONTAKTNÝ ZATEPLOVACÍ SYSTÉM ETICS Z TEPELNOU IZOLÁCIOU Z EXTRUDOVANÉHO POLYSTYRENU HR. 200 MM
 - 28 VONKAJŠIE OBKLADOVÉ DREVOPLASTOVÉ DOSKY DECEUNINCK, TYP TWINSON O-FACE, FARBY MARHUĽOVO HNEDEJ

- POZNÁMKY
- NOVOVYBUDOVANÉ KONŠTRUKCIE
 - EXISTUJÚCE PLASTOVÉ VÝPLNE OTVOROV, FARBY BIELEJ
 - VONKAJŠIA POVRCHOVÁ ÚPRAVA A NOSNÁ KONŠTRUKCIA TRIBÚNY OŠŤÁVA NEZMENENÁ

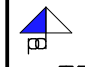AUTOR ARCH.NÁVRHU ING.VLADIMÍR PAVÚK	PROJEKTANT ING.VLADIMÍR PAVÚK	ZODPOV.PROJEKTANT ING.VLADIMÍR PAVÚK	 PRODA P s.r.o. TEL.: 0905 626 622 SÍDLISKO 1,980/31 093 01 VRANOV NAD TOPLŔOU
MIESTO STAVBY: PARC.Č.518/2, 518/3, K.Ú. POŠA, LV Č.743			
INVESTOR: OBEC POŠA, OBECNÝ ÚRAD 241, 094 21 N.HRABOVEC			POČET 8*A4
STAVBA : ZVÝŠENIE ENERGETICKEJ EFEKTÍVNOSTI A VYUŽITIE OBNOVITEĽNÝCH ZDROJOV ENERGIE - KULTÚRNY DOM POŠA			DÁTUM 01/2016
OBJEKT: SO 01 KULTÚRNY DOM			STUPEŇ SP
DIEL: ARCHITEKTONICKO STAVEBNÉ RIEŠENIE			KÓTOVANIE MM
OBSAH: POHĽAD ZÁPADNÝ A VÝCHODNÝ			Č.ZÁKAZKY MIERKA 1 : 50
			Č.VÝKRESU S001.A8