



Pôdorys krovu

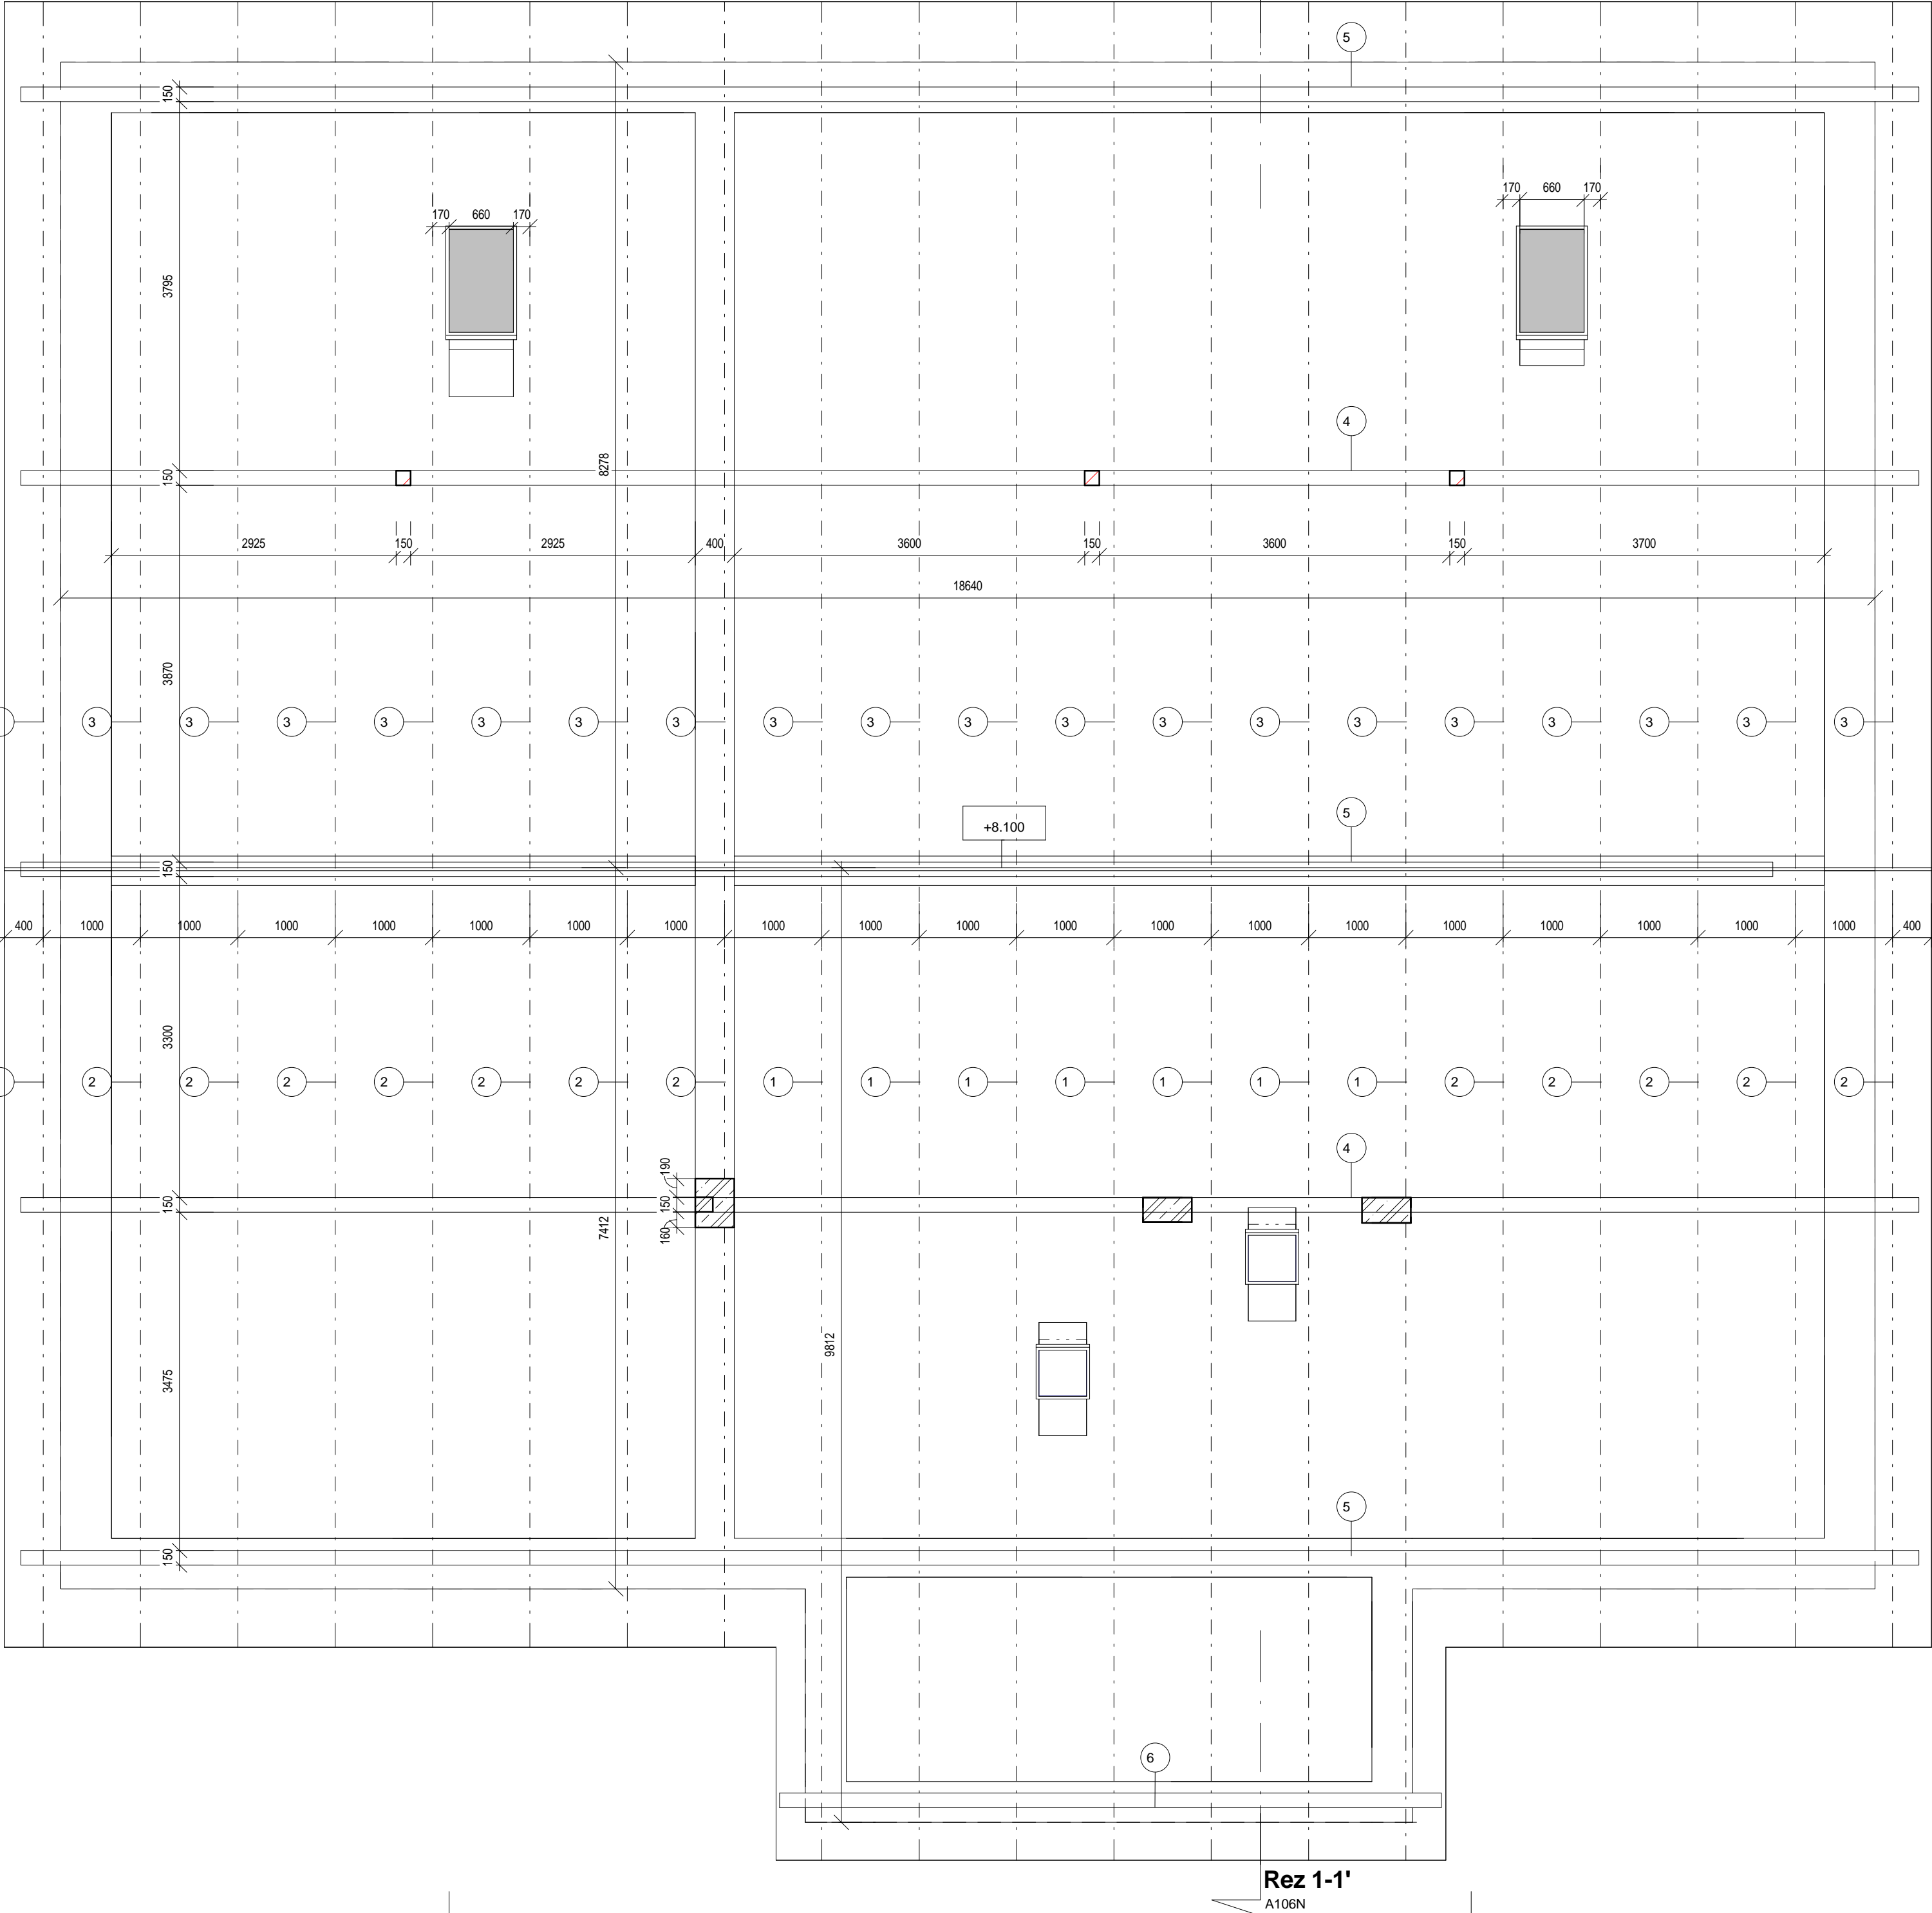

Rez 1-1'

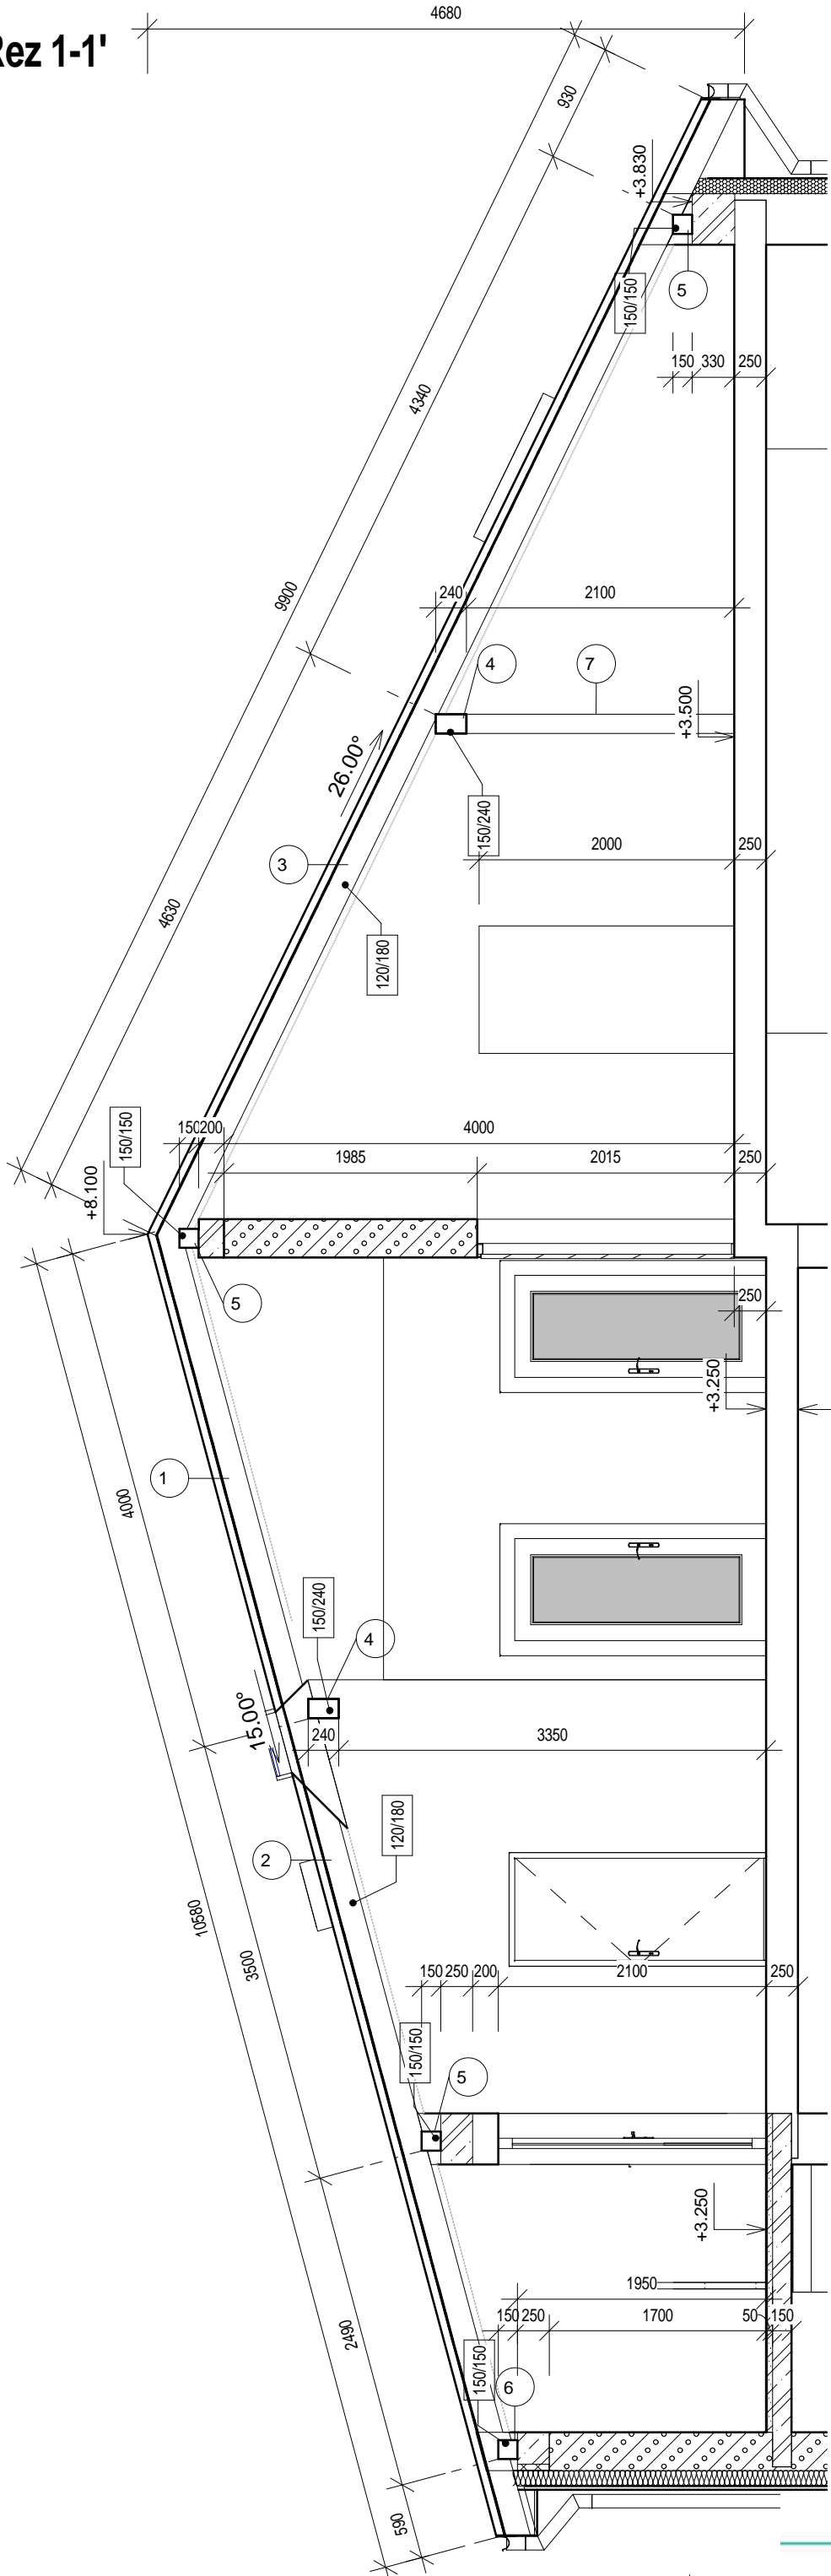


Výkaz krovu

Ozn.	Názov prvku	Výška [m]	Šírka [m]	Dĺžka v pôdoryse [m]	Dĺžka reálna [m]	Objem prvku [m3]	Plocha prvku [m2]	Počet [ks]	Objem Celkovo [m3]	Plocha celkovo [m2]	Dĺžka celkovo [m]
1	Krokva	0,18	0,12	10,58	10,58	0,23	6,35	7,00	1,60	44,44	74,06
2	Krokva	0,18	0,12	8,3	8,30	0,18	4,98	13,00	2,33	64,74	107,90
3	Krokva	0,18	0,12	9,9	9,90	0,21	5,94	20,00	4,28	118,80	198,00
4	Väznica	0,24	0,15	19,5	19,50	0,70	15,21	2,00	1,40	30,42	39,00
5	Pomúrnica	0,15	0,15	19,5	19,50	0,44	11,70	3,00	1,32	35,10	58,50
6	Pomúrnica	0,15	0,15	6,8	6,80	0,15	4,08	1,00	0,15	4,08	6,80
7	Stĺpik	0,15	0,15	2,1	2,10	0,05	1,26	3,00	0,14	3,78	6,30
Objem reziva =									10,93		

Kontralate	0,03	0,05	0,62
Late	0,03	0,05	1,35
Objet late+kontra =			1,97
Celkový objem	12,90		

SADA

STAVEBNÝ OBJEKT	PROFESIA	STUPEŇ
SO-01	ASR	STAVEBNÉ POVOLENIE

AUTOR NÁVRHU:		Ing.Tomáš Velebír	
HL. ING. PROJEKTU:		Ing.Tomáš Velebír	
ZOD. PROJEKTANT:		Ing.Tomáš Velebír	
VYPRACOVAL:		Ing.Tomáš Velebír	
INVESTOR:		Obec Radvanovce OcÚ Radvanovce 5	
STAVBA:		REKONŠTRUKCIA KULTÚRNEHO DOMU RADVANOVCE	
VÝKRES:		Konštrukcia krovu - nový stav	
		pečiatka	
		Č. ZAK.:	152015
		DATUM:	11/2015
		FORMÁT:	735x420
		MIERKA:	Č. VÝKRESU:
		1:50	A106N