


DETAIL ULOŽENIA ČERPADLA V STUDNI


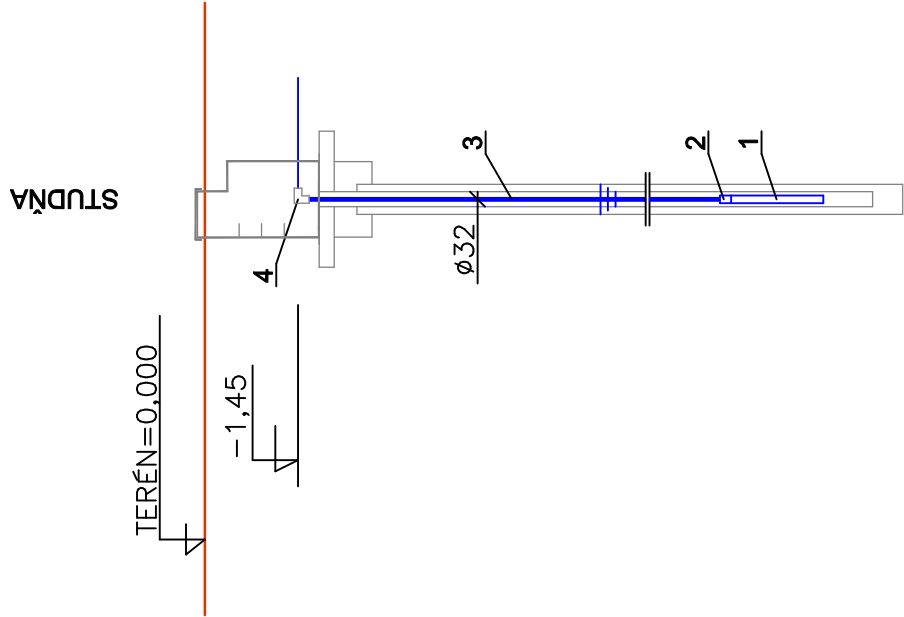



HLADINA VODY

- 1- DOMÁCA VODÁREŇ DIVERTRON 1200 (dodávka ZTI)
- 2- HAWLE ISO SPOJKA PE-OCEL č.6100 S VONKAJŠÍM ZÁVITOM DN25/D32
- 3- HDPE POTRUBIE D32x2,9, dl. cca.20,0m
- 4- HAWLE ISO SPOJKA PE-PE č.6400, UHOL 90°, D32

LEGENDA:

1	PLASTOVÁ ŠACHTA SCS 1.5 – ø1000/1750mm	STYROTHERM, s.r.o., Dolný Kubín
2	PLASTOVÝ POKLOP ø600mm	STYROTHERM, s.r.o., Dolný Kubín
3	DLAŽBA NA CEMENTOVÚ MALTU	
4	PODKLADNÝ BETÓN	hr. 150 mm
5	ZÁSYP ZEMINOU	
6	BETÓNOVÁ DOSKA	hr. 150 mm
7	PVC POTRUBIE	DN200
8	ÍLOVÉ TESNENIE	

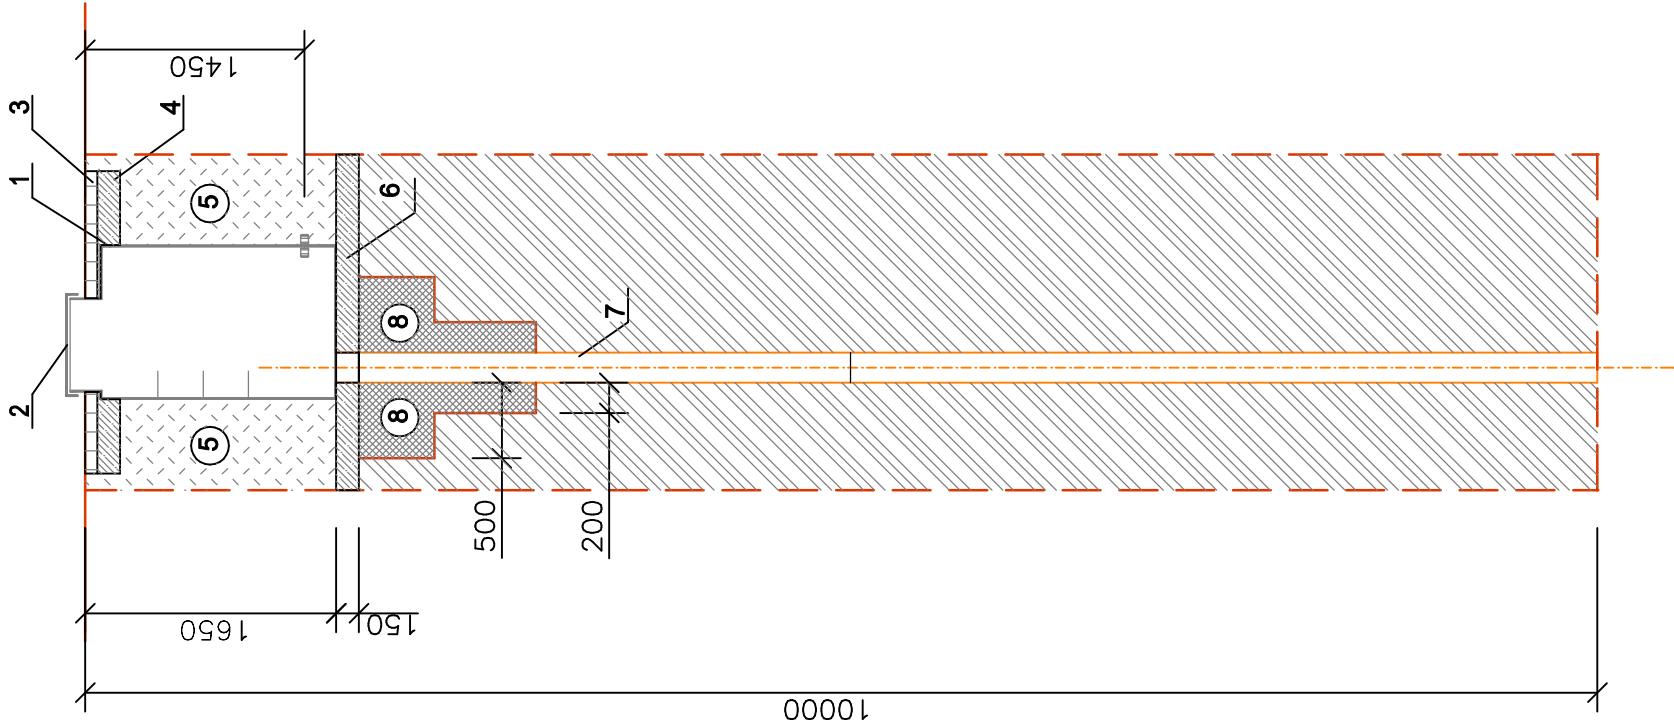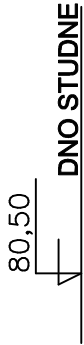



Ing. J. P. J. P.
Ing. J. P. J. P.
Ing. J. P. J. P.

Ing. J. P. J. P.
Ing. J. P. J. P.
Ing. J. P. J. P.

Názov stavby:	DOM SMÚTKU	
Objekt:	VODOVODNÁ A KANALIZAČNÁ PRÍPOJKA	
Obsah:	VRTANÁ STUDŇA	

±0,000= 100,00 m n.n.	
Mierka:	Č. výkresu:
1:50	3