


−0,250

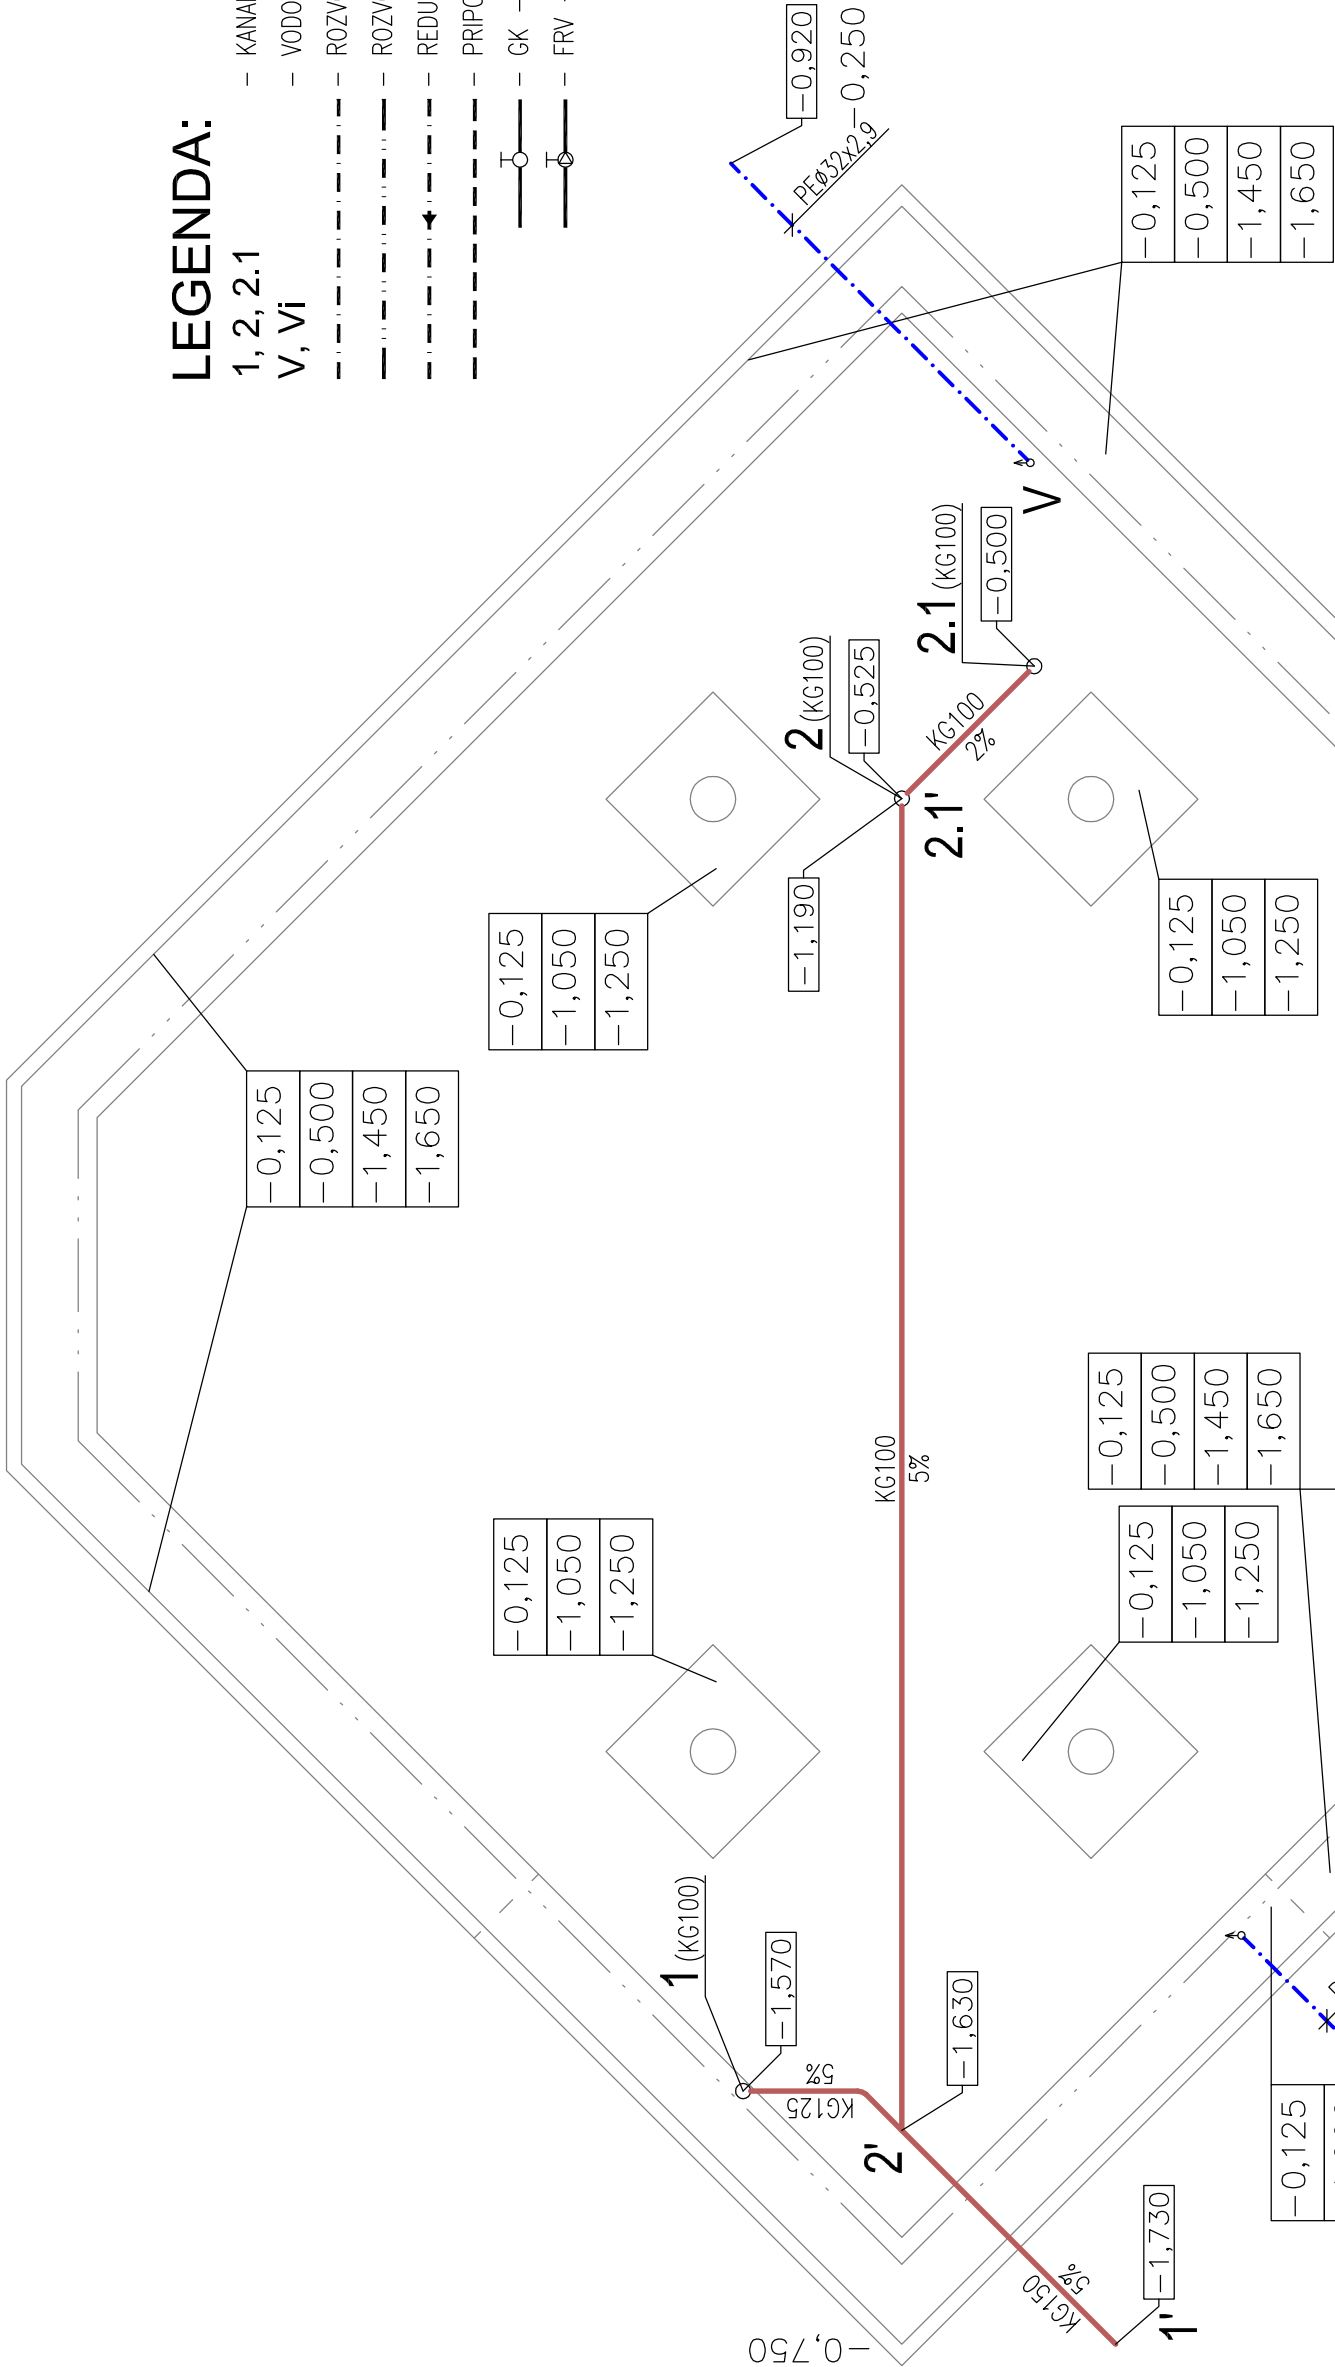

LEGENDA:

- 1, 2, 2.1 – KANALIZAČNÉ STÚPAČKY – HT SYSTÉM (PP), KG SYSTÉM (PVC)
- V, Vi – VODOVODNÉ STÚPAČKY
- ROZVOD STUDENEJ VODY
- ROZVOD TÚV
- REDUKCIA POTRUBIA
- PRIPOJOVACIE PP POTRUBIE
- GK – GULOVÝ KOHÚT, ŠÚPATKO
- FRV – FILTER S REGULAČNÝM VENTILOM

Názov stavby: DOM SMÚTKU		±0,000= 100,00 m n.m.	
Objekt: DOM SMÚTKU		Mierka: 1:50	Č. výkresu: 1
Obsah: PÔDORYS ZÁKLADOV - LEŽATÁ KANALIZÁCIA, VODOVOD			



kpt. Nálepku 27711, 073 01 SOBRANCE
tel.: 0908998792, 0907/448557
jovanh20@gmail.com