


VZOROVÝ PRIEČNY REZ vetva A

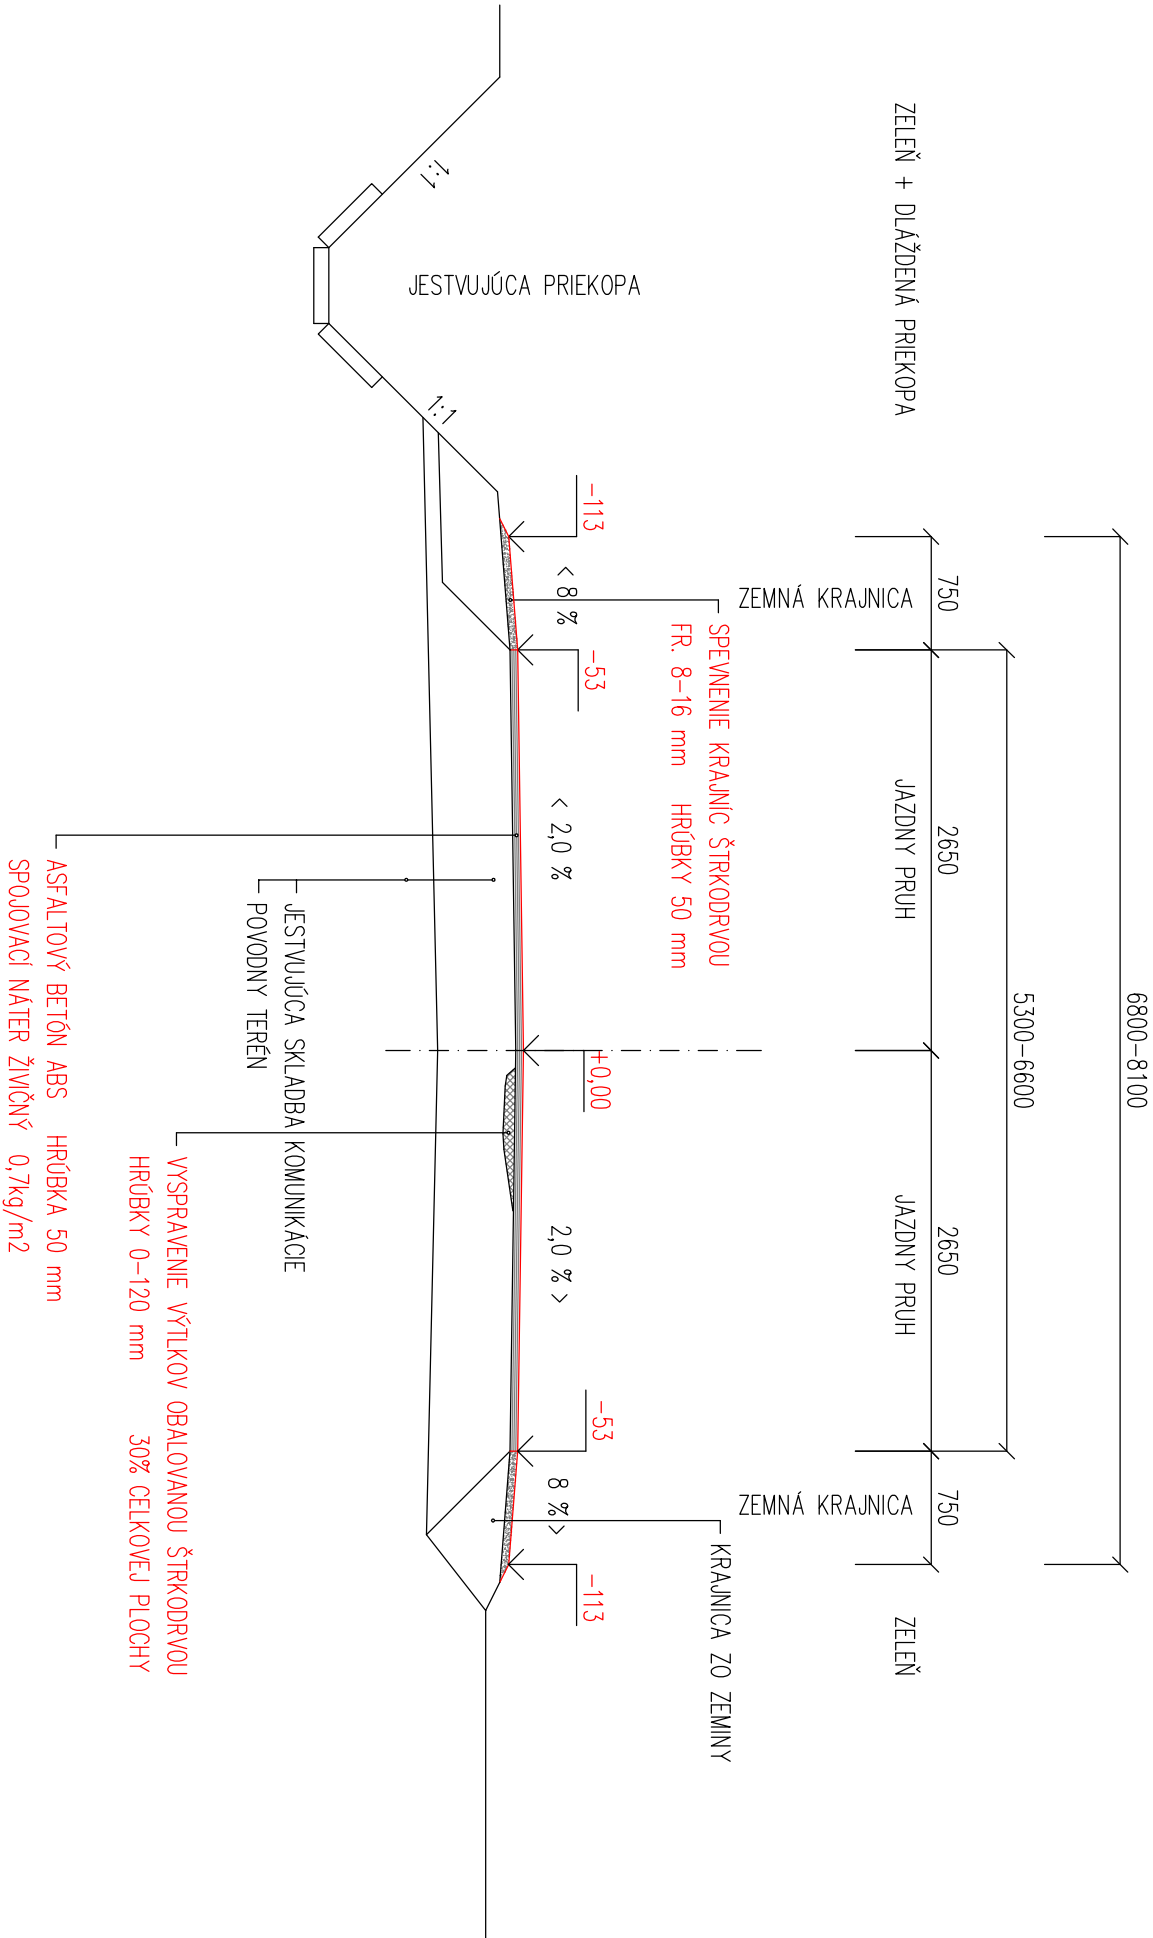

HLAVNÝ INŽINIER PROJEKTU:		Ing. Božena HAMADAČKOVÁ	
ZODPOVEDNÝ PROJEKTANT:		Ing. Božena HAMADAČKOVÁ	
VYPRACOVAL:		Ing. Božena HAMADAČKOVÁ	
INVESTOR:		OBEC VYŠNÁ SITIČKA	
NÁZOV A MIESTO STAVBY:		REKONŠTRÚKCIA MESTNÝCH KOMUNIKÁCIÍ V OBCI VYŠNÁ SITIČKA	
OBJEKT:		Miestna komunikácia vetva "A"	SO 01
OBSAH VÝKRESU:		VZOROVÝ PRIEČNY REZ vetva "A"	
		9	

Ing.Božena HAMADAČKOVÁ s.r.o.	
NEMOCNÍČNÁ 30	
066 01 HUMENNÉ	
DATUM:	11/2015
STUPEŇ:	PD PRE STAVEBNÉ POVOLENIE
FORMÁT:	2 x A4
MIERKA:	1 : 50
ČÍSLO VÝKRESU:	