


VZOROVÝ PRIEČNY REZ vetva B

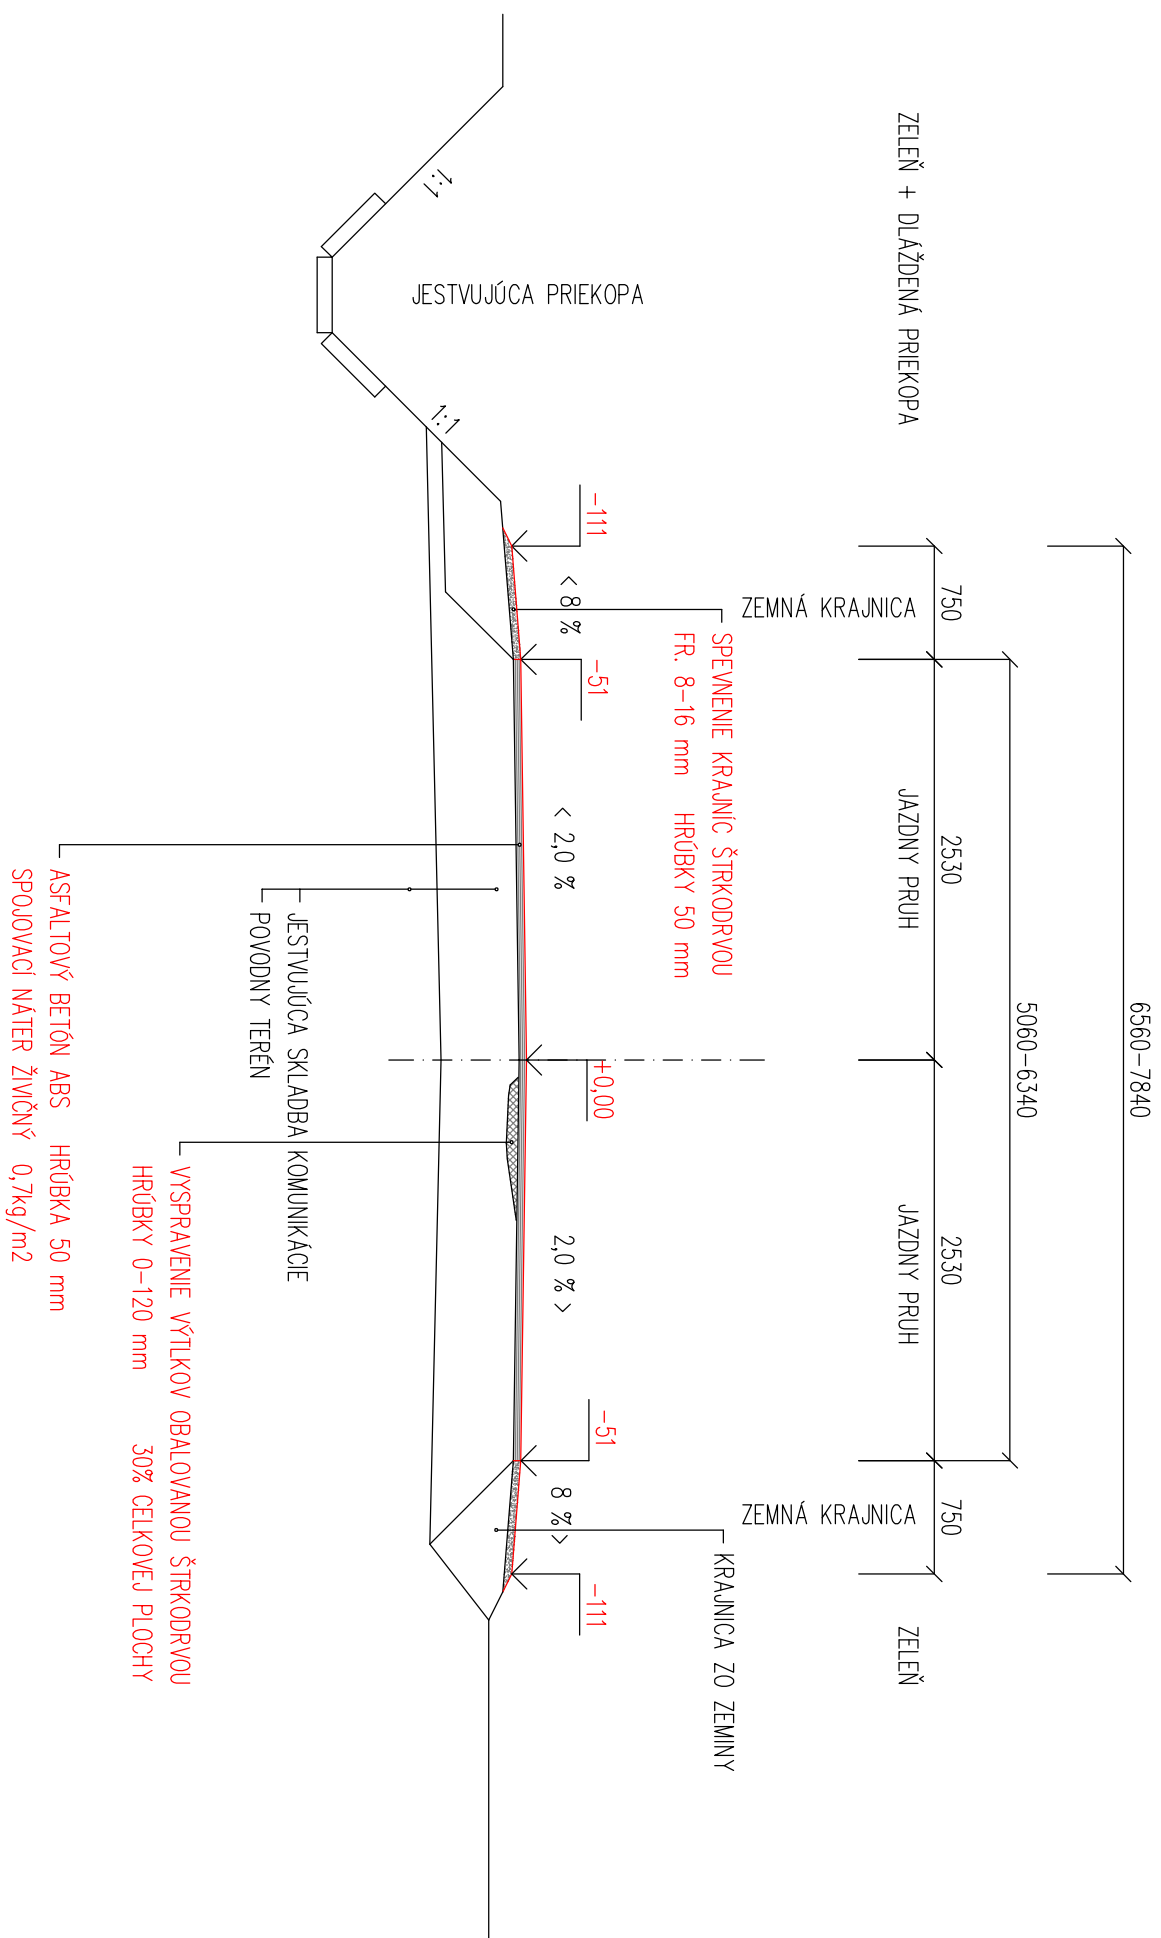

HLAVNÝ INŽINIER PROJEKTU:	Ing. Božena HAMAĎÁKOVÁ
ZODPOVEDNÝ PROJEKTANT:	Ing. Božena HAMAĎÁKOVÁ
VYPRACOVAL:	Ing. Božena HAMAĎÁKOVÁ
INVESTOR:	OBEC VÝŠNÁ SITNICA
NAZOV A MIESTO STAVBY:	REKONŠTRUKCIA Miestnych komunikácií v obci výšná sitnica
OBJEKT:	Miestna komunikácia vetva "B"
OBSAH VÝKRESU:	

ING. BOŽENA HAMAĎÁKOVÁ s.r.o.
NEMOCIŠNÁ 30
066 01 HUMENNÉ

DÁTUM:	11/2015
STUPEŇ:	PD PRE STAVEBNÉ POVOLENIE
FORMÁT:	2 x A4
MIERKA:	1 : 50

ČÍSLO VÝKRESU:	10
----------------	----