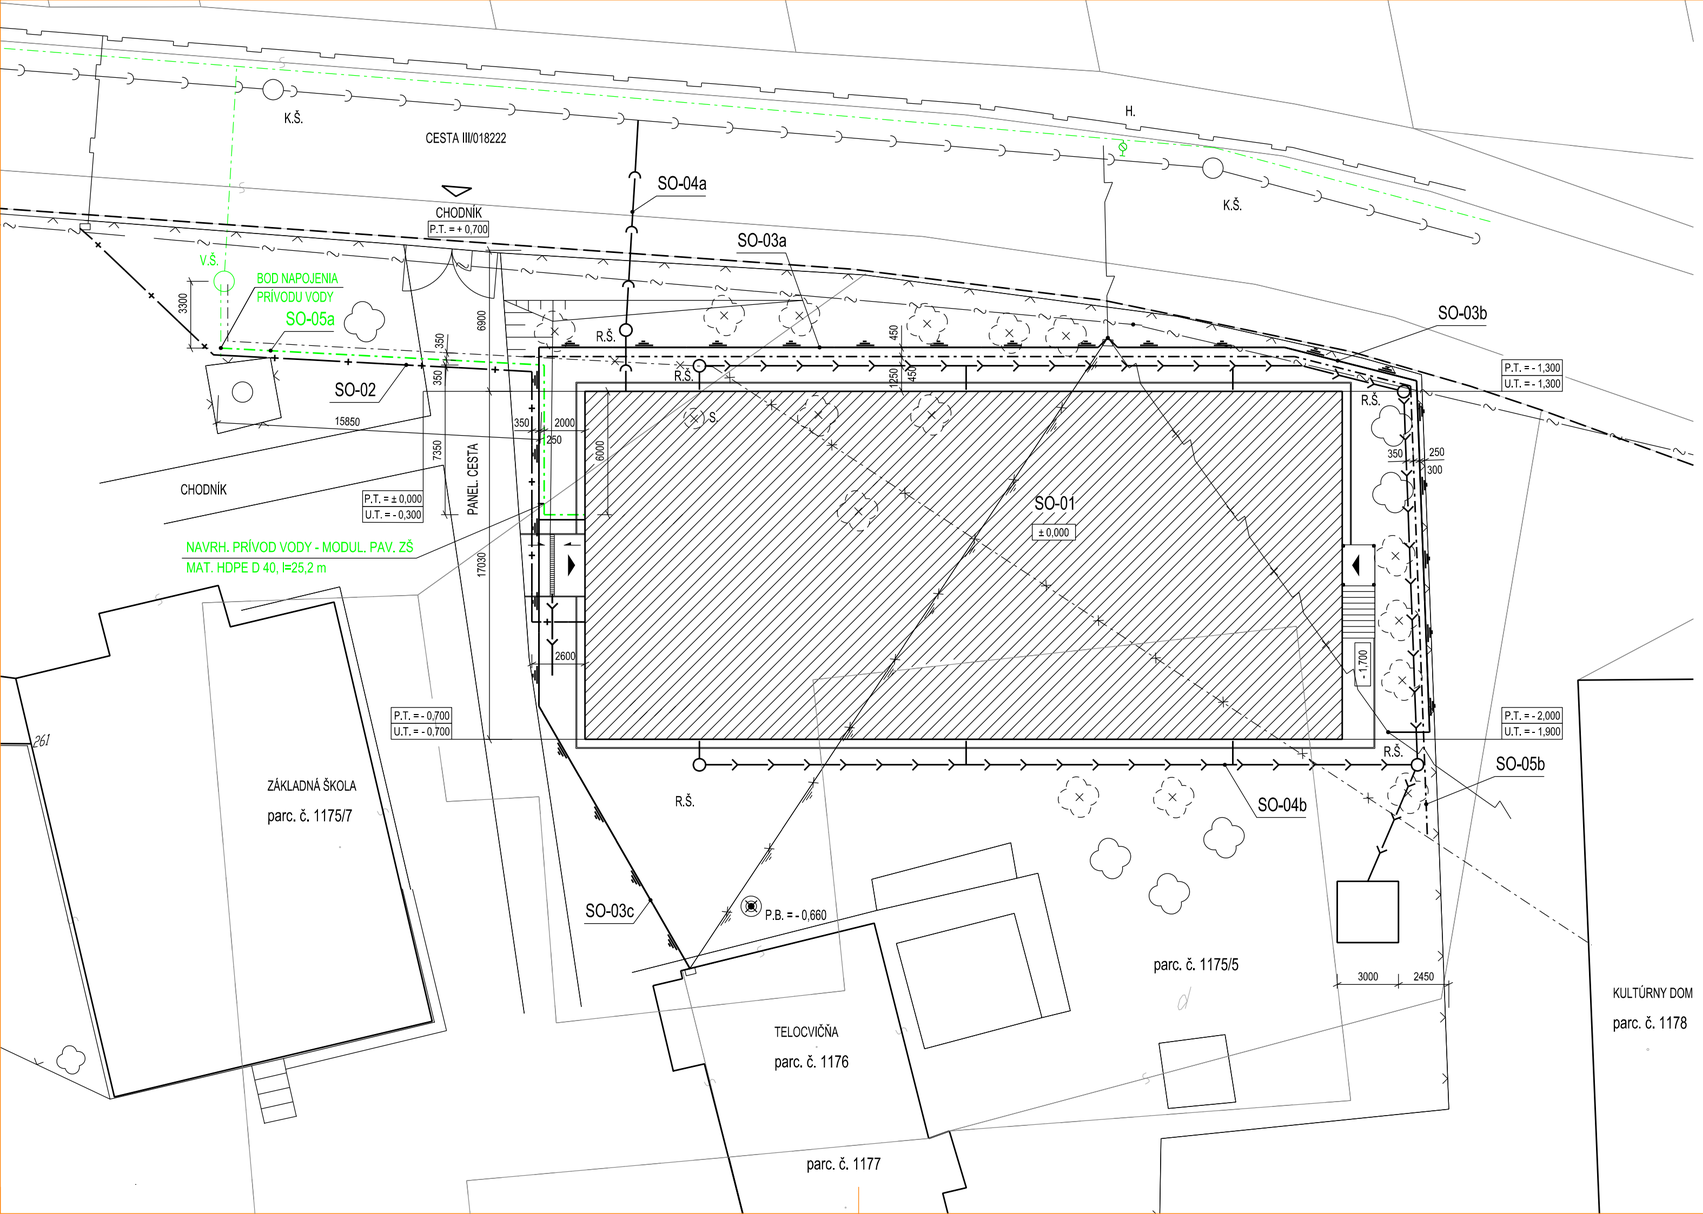

LEGENDA :

- NAVRH. HLAVNÝ OBJEKT
- EXIST. OBJEKTY
- NAVRH. VSTUP DO OBJEKTU
- EXIST. VJAZD NA DOTKNUTÝ POZEMOK
- HRANICA DOTKNUTÉHO POZEMKU
- HRANICE PARCIEL REG. "C"
- HRANICE POVRCHOV
- EXIST. VEDENIE NN VZDUŠNÉ
- NAVRH. PREKLÁDKA PRÍVODU NN - KD
- NAVRH. PREKLÁDKA PRÍVODU NN - TELOCVIČŇA
- NAVRH. PRÍVOD NN - MODULOVÝ PAVILÓN ZŠ
- EXIST. TELEKOM. VEDENIE VZDUŠNÉ
- EXIST. KANALIZÁCIA
- NAVRH. SPLAŠKOVÁ KANALIZÁCIA
- NAVRH. DAŽĎOVÁ KANALIZÁCIA
- NAVRH. VSAKOVACIA JAMA
- EXIST. VODOVOD
- NAVRH. PREKLÁDKA PRÍVODU VODY - KD
- NAVRH. PRÍVOD VODY - MODULOVÝ PAVILÓN ZŠ
- EXIST. STL PLYNOVOD A PRIPOJOVACÍ PLYNOVOD
- NAVRH. ODBERNÉ PLYNOVÉ ZARIADENIE
- EXIST. OPLOTENIE
- V.Š. EXIST. VODOMERNÁ ŠACHTA
- H. EXIST. PODZEMNÝ HYDRANT
- S. EXIST. STUDŇA URČENÁ NA ZÁSYP
- K.Š. EXIST. KANALIZAČNÁ ŠACHTA
- R.Š. NAVRH. REVÍZNA ŠACHTA
- P.B. PEVNÝ VÝŠKOVÝ BOD NA HORNEJ HRANE BET. POKLOPU ŠACHTY v. - 0,660 = 295,04
- PÔVODNÉ DREVINY
- PÔVODNÉ DREVINY URČENÉ NA VÝRUB

± 0,000 = 295,70 m.n.m.

OBJEKTOVÁ SKLADBA:

SO-01	HLAVNÝ OBJEKT
SO-02	ODBERNÉ PLYNOVÉ ZARIADENIE
SO-03a	PRÍVOD NN - MODULOVÝ PAVILÓN ZŠ
SO-03b	PREKLÁDKA PRÍVODU NN - KD
SO-03c	PREKLÁDKA PRÍVODU NN - TELOCVIČŇA
SO-04a	PRÍPOJKA SPLAŠKOVEJ KANALIZÁCIE
SO-04b	DAŽĎOVÁ KANALIZÁCIA
SO-05a	PRÍVOD VODY - MODULOVÝ PAVILÓN ZŠ
SO-05b	PREKLÁDKA PRÍVODU VODY - KD

GENER. PROJEKTANT: architecture-m spol. s r. o.	VYPRACOVAL: Ing. Marek Fenik	ZODP. PROJEKTANT: Ing. Marek Fenik	ateliér-m www.ateliermm.sk 0905 515528, 0907 137166 Bažany Nemcovej I. Vranov nad Topľou ARCHITEKTÚRA INTERIÉR URBANIZMUS
INVESTOR: OBEC ZÁMUTOV, Obecný úrad Zámutov 434			
STAVBA: MODULOVÝ PAVILÓN ZŠ ZÁMUTOV MIESTO: Zámutov OBJEKT: SO - 05a PRÍVOD VODY - MODULOVÝ PAVILÓN ZŠ			ČASŤ: D5 - PV DÁTUM: 03/15 FORMÁT: 3xA4 SADA Č.:
OBSAH VÝKRESU: SITUÁCIA	STUPEŇ DOKUMENTÁCIE: Projekt pre stav. konanie a realizáciu stavby	MIERKA: 1:200	VÝKRES Č.: v5-02