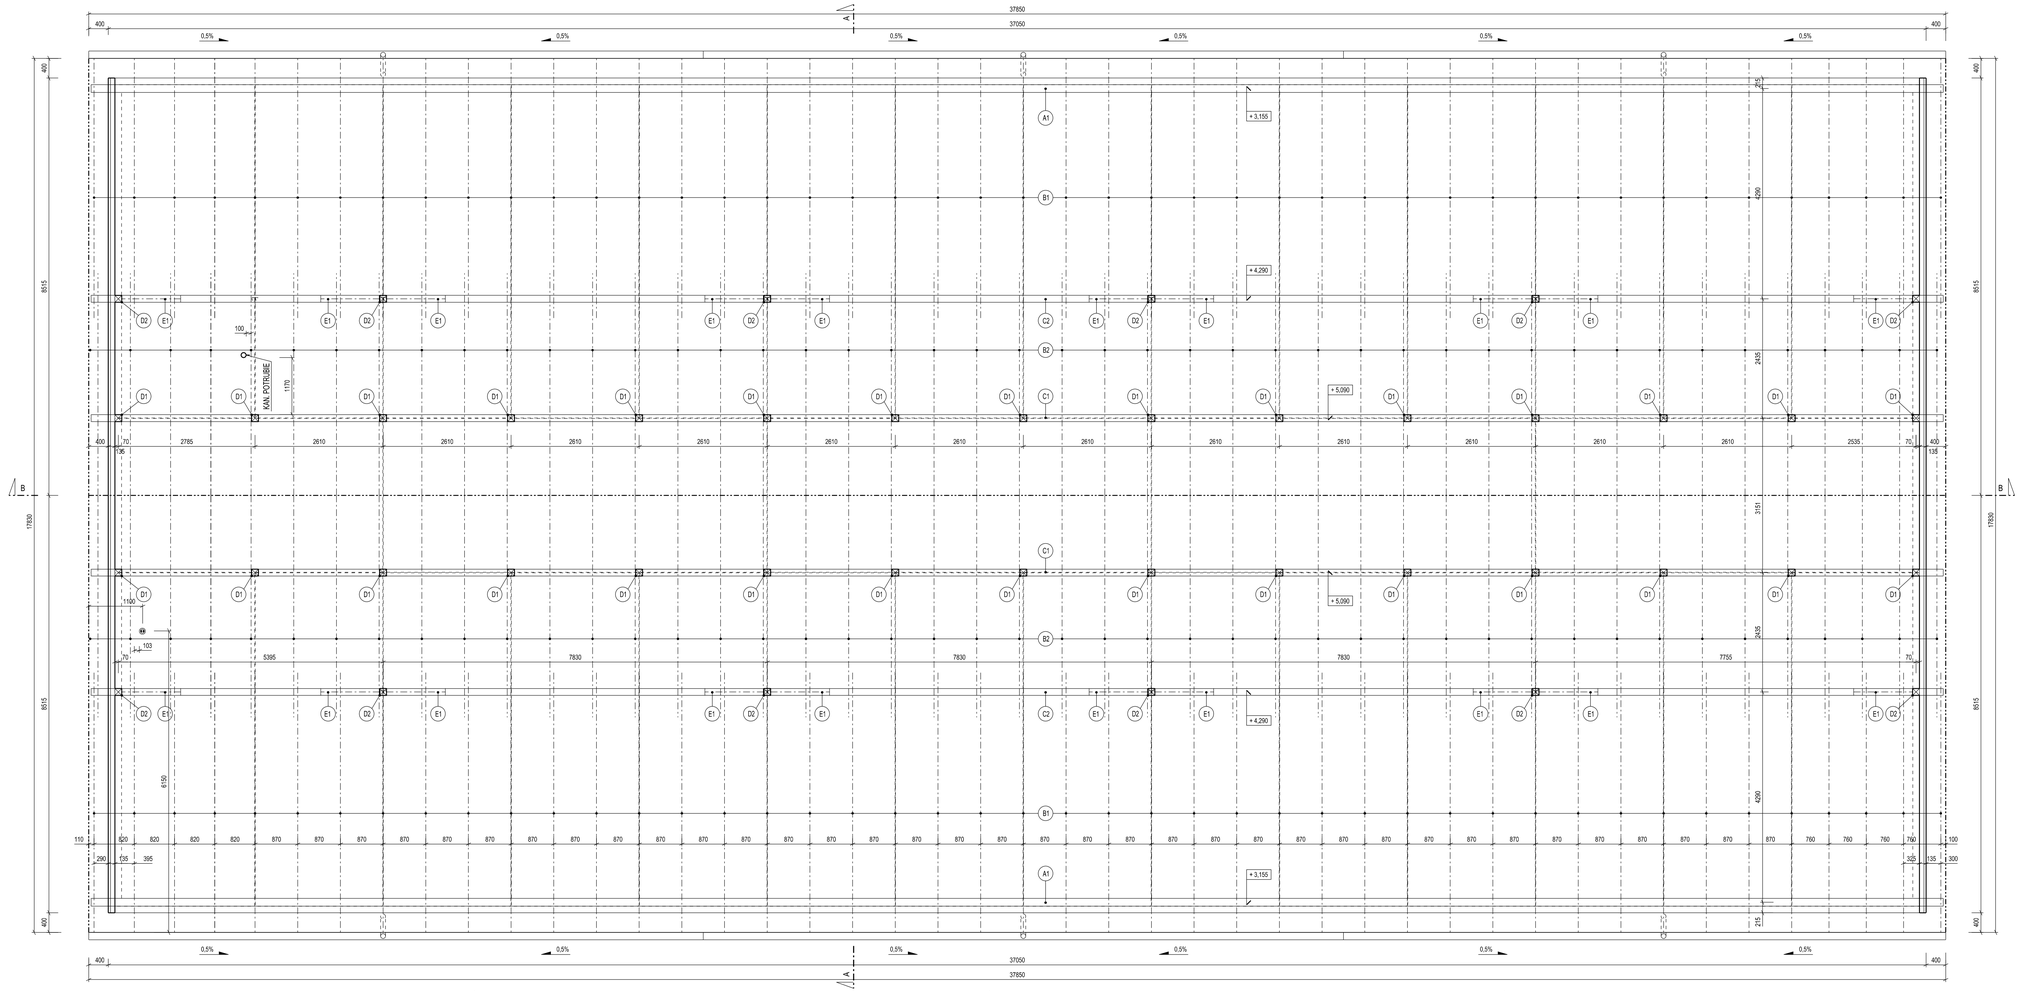

VÝPIS PRVKOV KROVU :

OZN.	NÁZOV	ROZMER (mm)	DĹŽKA (m)	POČET (ks)	OBJEM (m3)
A1	POMÚRNICA	140/140 mm	37,75	2	1,48
B1	KROKVA	80/180 mm	5,50	90	7,13
B2	KROKVA	80/180 mm	5,00	90	6,48
C1	VÁZNICA	140/140 mm	37,75	2	1,48
C2	VÁZNICA	140/240 mm	37,75	2	2,54
D1	STĹPIK	140/140 mm	1,95	30	1,15
D2	STĹPIK	140/140 mm	1,15	12	0,27
E1	VZPERA	140/140 mm	1,20	20	0,47
	KONTRALATY	50/50 mm			5,01
	LATY	30/50 mm			3,48
	SPOLU				29,54

LEGENDA MATERIÁLOV :

SENDVIČOVÁ KONŠT. OBV. PLÁŠŤA HR. 90 mm (10 mm OSB DOSKA + 80 mm DREV. ROŠT) + KZS HR. 40 mm

DREVENÉ PRVKY KONŠTRUKCIE

POZNÁMKA:

- STREŠNÁ KRYTINA - POPLASTOVANÝ PLECH
- STRECHA SEDLOVÁ
- SKLON STRECHY 16°

GENER. PROJEKTANT: architecture-m spol. s r. o.	VYPRACOVAL: Ing. arch. M. Záhorák	ZODP. PROJEKTANT: Ing. Marek Fenik	ateliér-m
INVESTOR: OBEC ZÁMUTOV, Obecný úrad Zámutov 434			
STAVBA: MODULOVÝ PAVILÓN ZŠ ZÁMUTOV			ČASŤ: D1.1 - ASR; SADA Č.:
MIESTO: Zámutov			DÁTUM: 03/15
OBJEKT: SO - 01 HLAVNÝ OBJEKT			FORMÁT: 10xA4
OBSAH VÝKRESU: PÔDORYS KROVU	STUPEŇ DOKUMENTÁCIE: Projekt pre stav. konanie a realizáciu stavby		MIERKA: 1:50; VÝKRES Č.: a1-04