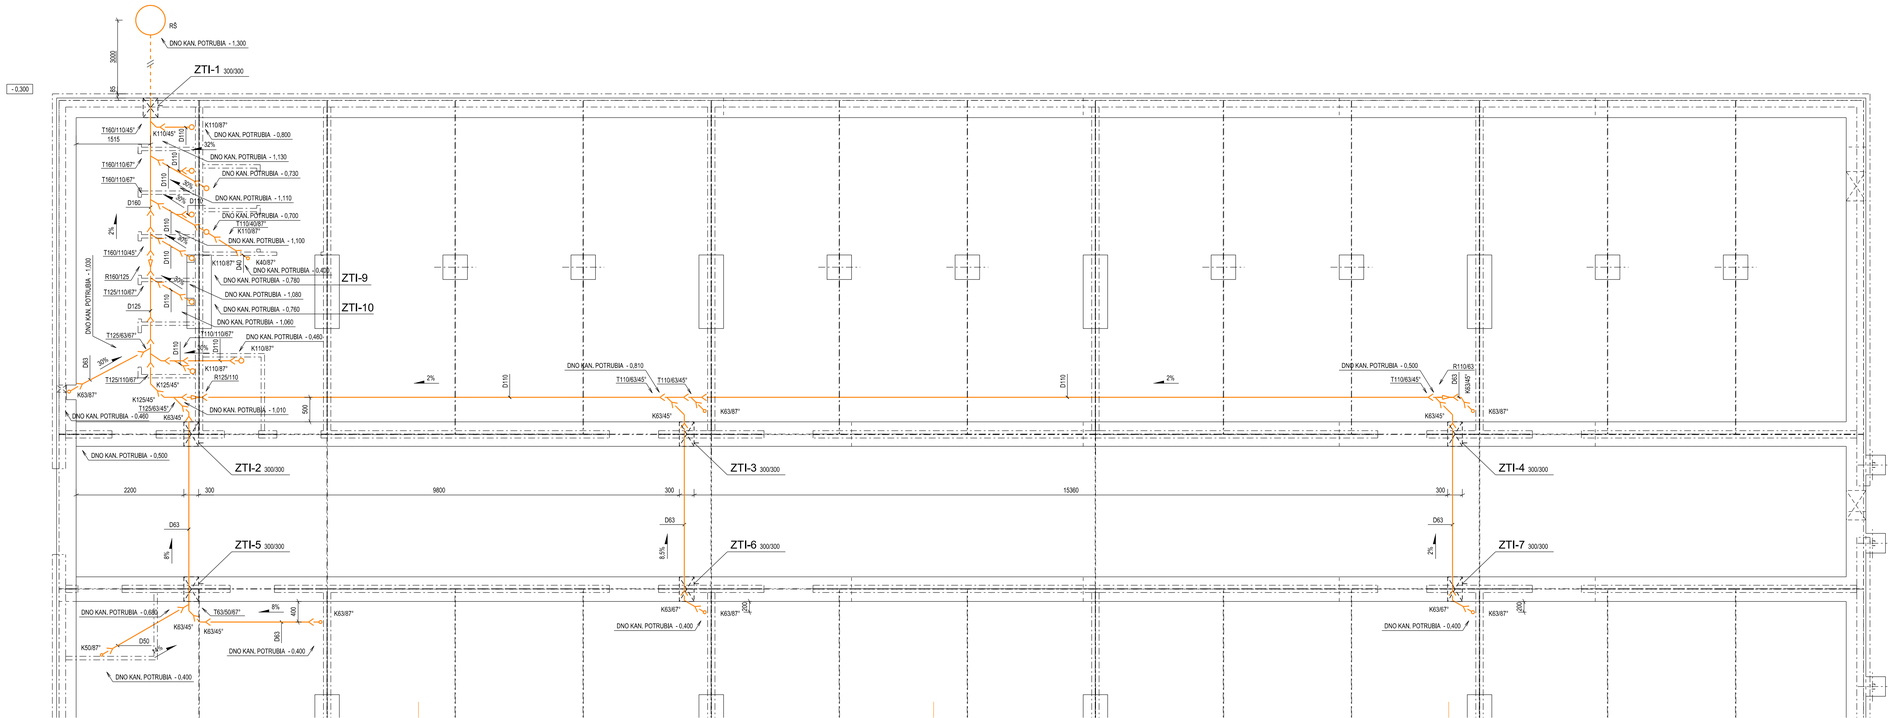

LEGENDA ROZVODOV :

- KANALIZAČNÉ A ODPADOVÉ POTRUBIE MATERIÁL PVC
- VONKAJŠIA KANALIZÁCIA (SO-04b SPLAŠKOVÁ KANALIZÁCIA)
- (K1) KANALIZAČNÁ STÚPAČKA
- RŠ KANALIZAČNÁ ŠACHTA (SO-04b SPLAŠKOVÁ KANALIZÁCIA)

POZNÁMKY :

- VŠETKY NAVRHOVANÉ PRVKY A INŠTALAČNÝ MATERIÁL UVEDENÝ V PROJEKTOVEJ DOKUMENTÁCII JE MOŽNÉ NAHRADIŤ EKVIVALENTOM ROVNAKÝCH PARAMETROV OD INÉHO VÝROBCU
- PRED REALIZÁCIOU VŠETKY ROZMERY PREVERIŤ NA STAVBE

GENER. PROJEKTANT: architecture-m spol. s r. o.	VYPRACOVAL: Ing. Marek Feník	ZODP. PROJEKTANT: Ing. Marek Feník	ateliér-m www.atelier-m.sk (905) 560828, 0907 137xxx Bottovy Nemocnice 1, Vranov nad Topľou ARCHITEKTÚRA, INTERIÉR, URBANIZMUS
INVESTOR: OBEC ZÁMUTOV, Obecný úrad Zámutov 434			
STAVBA: MODULOVÝ PAVILÓN ZŠ ZÁMUTOV		ČASŤ: D1.5 - ZTI	SADA Č.:
MIESTO: Zámutov		DÁTUM: 03/15	
OBJEKT: SO - 01 HLAVNÝ OBJEKT		FORMÁT: 5xA4	
OBSAH VÝKRESU: VNÚTORNÁ KANALIZÁCIA - ZÁKLADY	STUPEŇ DOKUMENTÁCIE: Projekt pre stav, konanie a realizáciu stavby	MIERKA: 1:50	VÝKRES Č.: z1-02