

OBEC  
POVRCH TERÉNU  
SÚBEH S PIS  
VZDIALENOSŤ ŠÁCHT

ZÁMUTOV		
ASF. CESTA	CHODNÍK	ZELEŇ

ČÍSLA ŠÁCHT  
PP KANALIZAČNÁ PRÍPOJKA  
M = 1:100/100



HĽBKA VÝKOPU


DNO STOKY

TERÉN

ZROVNÁVACIA ROVINA

STANIČENIE V m

+ 280,00 m n.m.

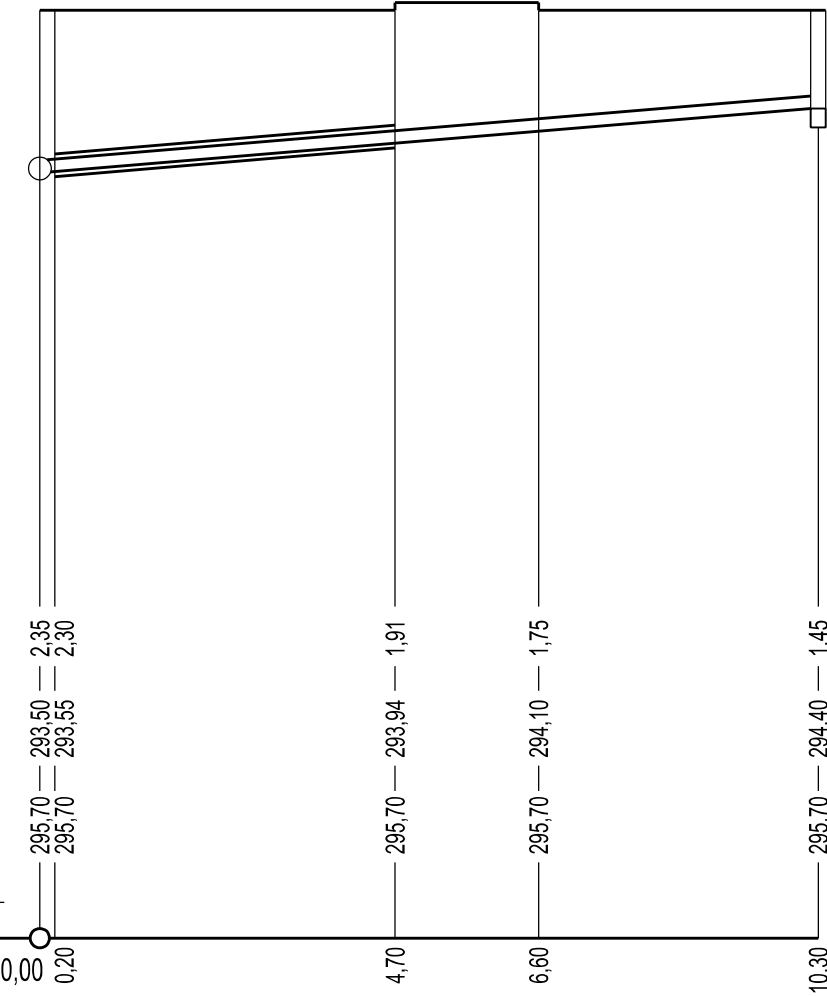


SKLON ‰ - DĹŽKA m  
PROFIL mm - MATERIÁL - DĹŽKA m

87,40	10,30
PVC D 160	10,30

POZNÁMKA

- PRED ZAČATÍM ZEMNÝCH PRÁC JE INVESTOR POVINNÝ ZABEZPEČIŤ SMEROVÉ A HĽBKOVÉ VYTÝČENIE PIS V TERÉNE!
- KRIŽOVANÉ PIS ZAKRESLENÉ ORIENTAČNE!
- VÝŠKOVÝ SYSTÉM - Bpv

GENER. PROJEKTANT: architecture-m spol. s r. o.		VYPRACOVAL: Ing. Marek Fenik	ZODP. PROJEKTANT: Ing. Marek Fenik		<div>ateliér-m</div> <div>www.atelier-m.sk</div> <div>0905 510528, 0907 137166 Boženy Němcovej 1, Vranov nad Topľou</div> <div>ARCHITEKTÚRA INTERIÉR URBANIZMUS</div> <div></div>	
INVESTOR: OBEC ZÁMUTOV, Obecný úrad Zámutov 434						
STAVBA: MODULOVÝ PAVILÓN ZŠ ZÁMUTOV  MIESTO: Zámutov  OBJEKT: SO - 04a PRÍPOJKA SPLAŠKOVEJ KANALIZÁCIE					ČASŤ: D4 - SK	SADA Č.:
					DÁTUM: 03/15	
					FORMÁT: 2xA4	
OBSAH VÝKRESU: POZDĽŽNY PROFIL			STUPEŇ DOKUMENTÁCIE: Projekt pre stav. konanie a realizáciu stavby		MIERKA: 1:100	VÝKRES Č.: k4-03