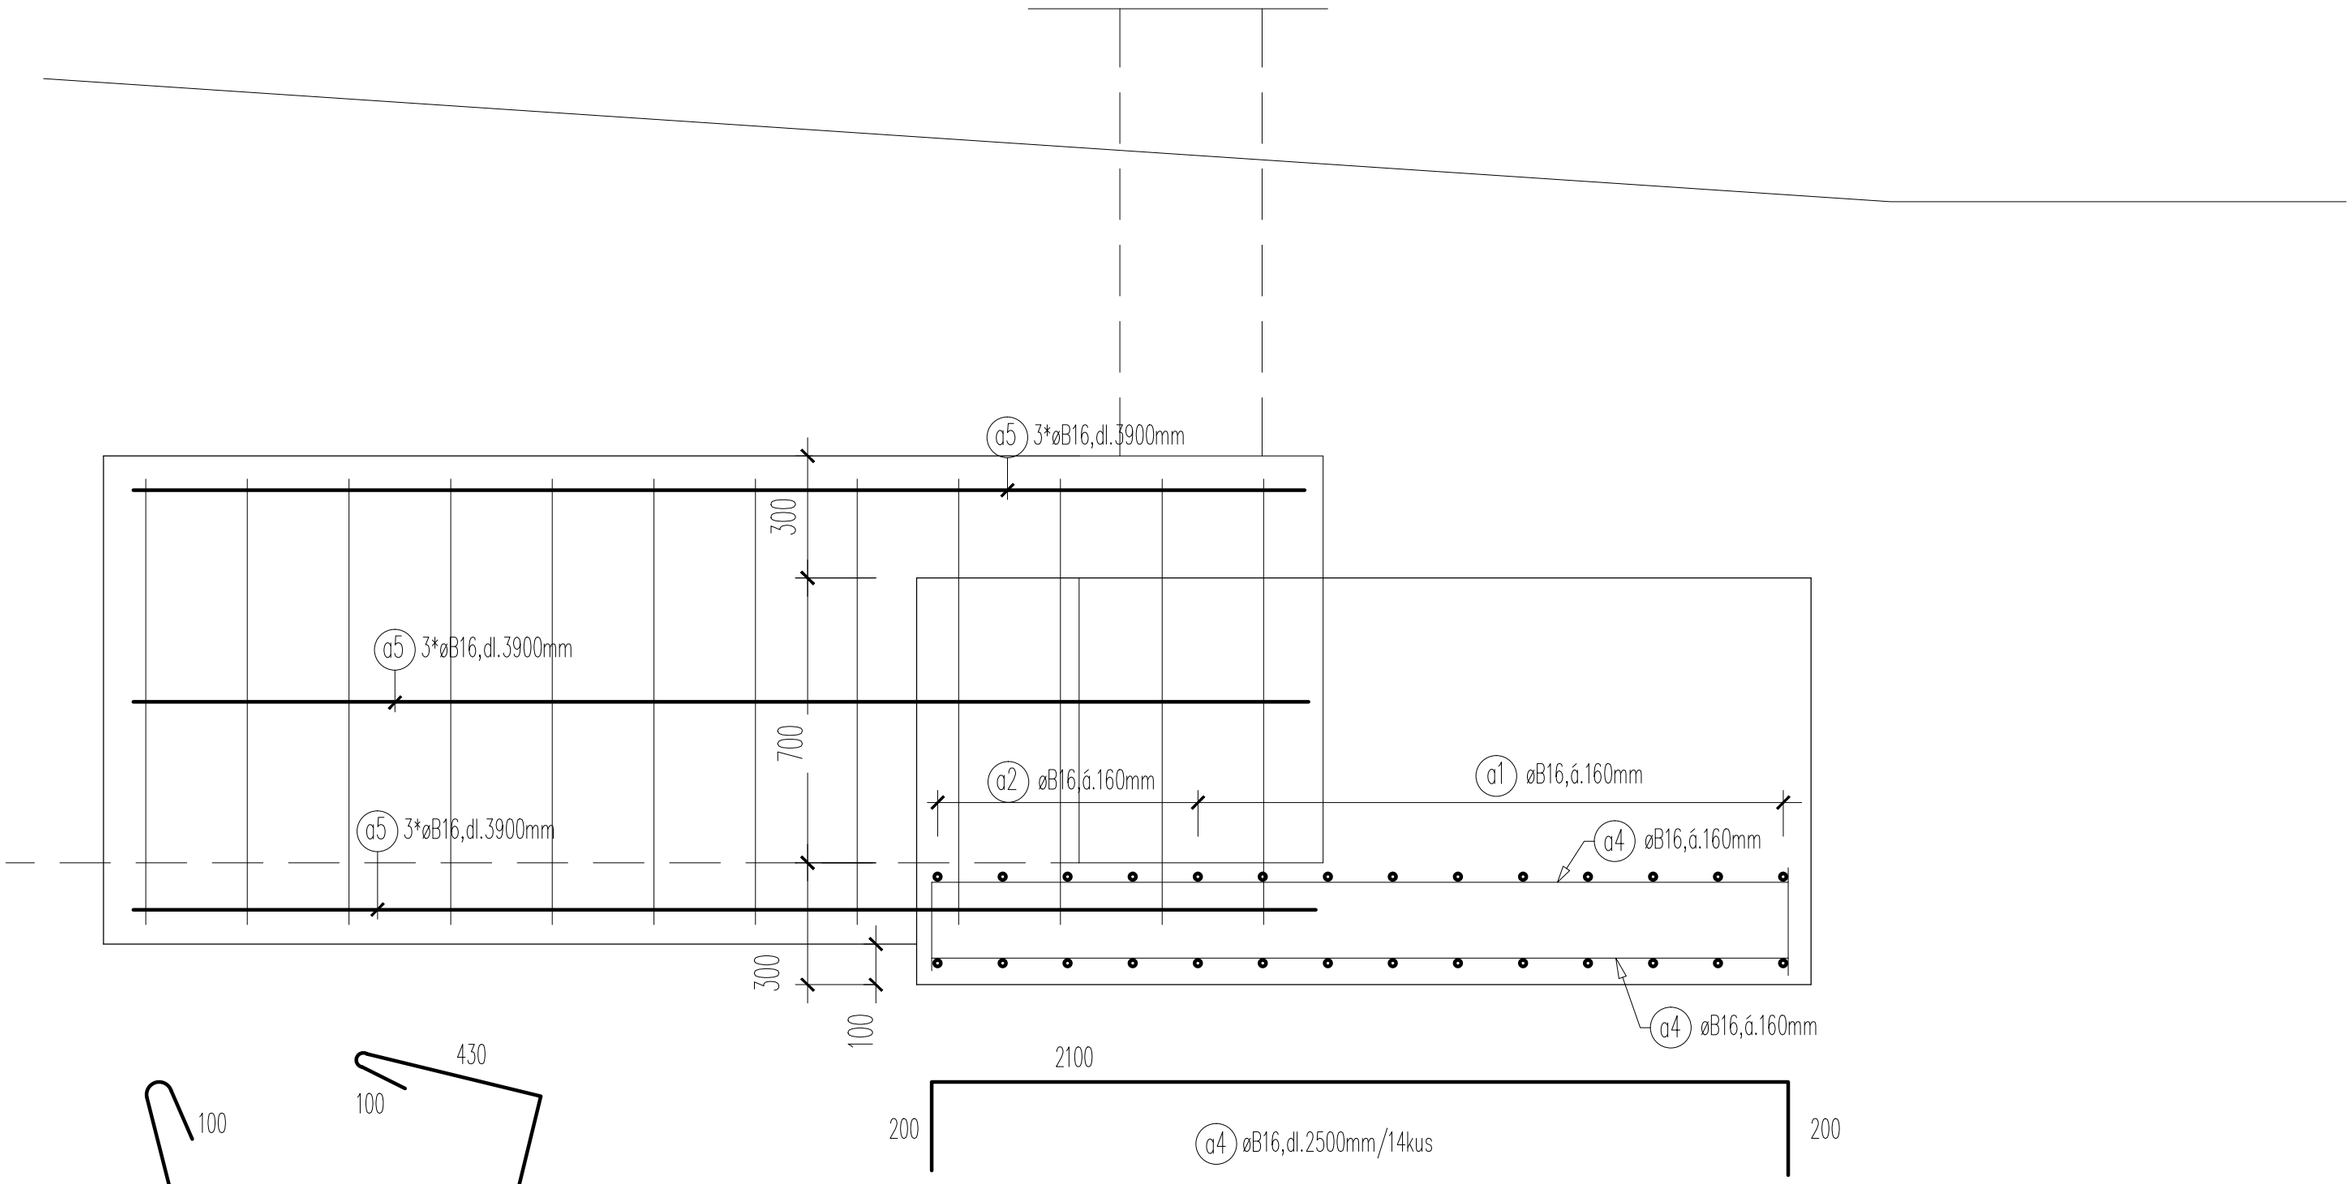

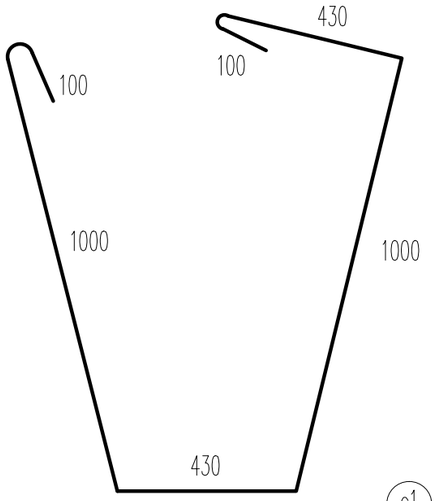

c1 øB8,dl.3060mm/12kus

Betón C25/30, výstuž B500B

Kultúrny dom

Stavba:	Obnova kultúrneho domu	
Miesto stavby:	Lontov, s.č. 68, p.č. 169/3, Lontov	
Stavebník:	Obec Lontov, 935 75, Lontov č.67	
Hlavný projektant:	Ing. Peter Lendvay	
Projektant:	Ing. László Kmetyo	Mierka M=1:15
Stupeň:	projekt pre stavebné povolenie	Dátum: 10. 2015.
Obsah výkresu:	**Výstuž základov – bočný pohlad**	

projektová činnosť

tel: 0918 432268

stupeň: PS

Číslo výkresu: 0.4